


棒!约翰

(加盟店) 棒约翰东台黄海森林公园店 室内装饰设计施工图
2026/05/22

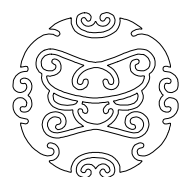


LION DESIGN
大獅設計




材料表（一）

编号	类型	规格	参考图片	防火等级
AC-01	600*600mm白色铝板	颜色：		A级
	使用区域	规格：600X600mm		
	厨房天花	品牌：吉祥牌		
		供应商：		

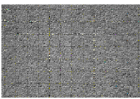编号	类型	规格	参考图片	防火等级
ST-01	灰色烧毛石	颜色：灰色		A级
	使用区域	规格：		
	厨房门槛石	品牌：		
		供应商：		


编号	类型	规格	参考图片	防火等级
ST-02	乔治木纹大理石（横纹）	颜色：白色		A级
	使用区域	规格：		
	出餐口台面/备餐柜台面	品牌：		
		供应商：		

编号	类型	规格	参考图片	防火等级
CT-01	白砖	颜色：白色		A级
	使用区域	规格：200X200mm		
	厨房墙面	品牌：业主自购		
		供应商：		

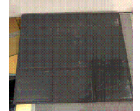编号	类型	规格	参考图片	防火等级
CT-02	灰色防滑劈开砖	颜色：蓝灰色(九宫格)		A级
	使用区域	规格：300X300mm		
	厨房地坪	品牌：业主自购		
		供应商：		

编号	类型	规格	参考图片	防火等级
CT-03	木纹砖人字拼			A级
		规格：150*900mm		
	使用区域	品牌：品逸		
	客区地坪	供应商：13651897564 Lisa孙海燕		

编号	类型	规格	参考图片	防火等级
CT-04	灰色防滑地砖			A级
		规格：600*600mm		
	使用区域	品牌：业主自购		
	洗手间地坪	供应商：		

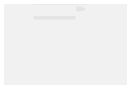
编号	类型	规格	参考图片	防火等级
CT-05	600*600砂岩面砖 PW66K664TB			A级
		规格：600*600mm		
	使用区域	品牌：品逸		
	客区墙面	供应商：13651897564 Lisa孙海燕		

编号	类型	规格	参考图片	防火等级
CT-06	米白色墙砖			A级
		规格：400*600mm		
	使用区域	品牌：业主自购		
	洗手间墙面	供应商：		

编号	类型	规格	参考图片	防火等级
CT-07	灰色人造石台面			A级
		规格：		
	使用区域	品牌：业主自购		
	洗手台	供应商：		

编号	类型	规格	参考图片	防火等级
MT-01	玫瑰金拉丝不锈钢	颜色：玫瑰金		A级
	使用区域	规格：T=1.2mm		
	客区踢脚线/收边	品牌：		
		供应商：		

编号	类型	规格	参考图片	防火等级
MT-02	冲孔铝板	颜色：		A级
	使用区域	规格：8mm孔径		
	门楣	品牌：		
		供应商：		

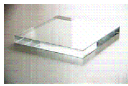编号	类型	规格	参考图片	防火等级
GL-01	12mm钢化防火玻璃	颜色：		A级
	使用区域	规格：12mm		
	出品区	品牌：		
		供应商：		

编号	类型	规格	参考图片	防火等级
GL-02	明镜	颜色：		A级
	使用区域	规格：6mm		
	洗手台	品牌：		
		供应商：		

编号	类型	规格	参考图片	防火等级
PT-01	白色防水乳胶漆	颜色：白色		A级
		规格：		
	使用区域	品牌：		
	客区立面	供应商：		

编号	类型	规格	参考图片	防火等级
PT-02	绿色油漆	颜色：绿色		A级
		规格：PANTONE 357C		
	使用区域	品牌：		
	外立面	供应商：		

建设单位
CLIENT

项目名称
PROJECT

（加盟店）棒约翰
东台黄海森林公园店

设计单位
CO-OPERATED





向世界餐饮贡献中国智慧

审定人/日期 AUTHORIZED FOR ISSUE BY/DATE

设计总负责人/日期 PROJECT DIRECTOR/DATE

校对人/日期 CHECKED BY/DATE

专业负责人/日期 DISCIPLINE RESPONSIBLE BY/DATE

设计人/日期 DESIGNED BY/DATE

图名
DRAWING TITLE

材料表（一）

设计号 JOB NO.	阶段 STATUS	施工图
比例 SCALE	专业 DISCIPLINE	装饰
日期 DATE	图号 DRAWING NO.	00-04


专业	签名	日期	专业	签名	日期
建筑			暖通		
结构			电气		
给排水			总图		


材料表 (二)

编号	类型	规格	参考图片	防火等级
PT-03	银白色油漆	颜色：银白色		A级
		规格：PANTONE 427 C		
	使用区域	品牌：		
	门楣	供应商：		


编号	类型	规格	参考图片	防火等级
WD-01	富美家木纹热转印0756NT (竖纹)	颜色：天然枫木色		B1级
	使用区域	规格：1220×2440mm		
	卡座	品牌：富美家 供应商：		

编号	类型	规格	参考图片	防火等级
WD-02	3200 皎白防火板	颜色：白色		B1级
	使用区域	规格：		
	柜子	品牌：富美家 供应商：		

 编号	类型	规格	参考图片	防火等级
WD-04	绿色水磨石纹俐室板（SPC-184）	颜色：绿色		A级
	使用区域	规格：460*3000mm		
	客区墙面	品牌：品逸 供应商：13651897564 Lisa孙海燕		

 编号	类型	规格	参考图片	防火等级
WD-05	凹凸塑木板	颜色:		A级
	使用区域	规格: t=25mm		
	客区墙面	品牌: 品逸 供应商: 13651897564 Lisa孙海燕		


编号	类型	规格	参考图片	防火等级
WD-06	利仕板 (SPC-403)			A级
	使用区域	规格: 600X3000mm		
	客区墙面	品牌: 品逸 供应商: 13651897564 Lisa孙海燕		

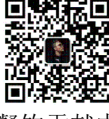建设单位 CLIENT		
项目名称 PROJECT (加盟店) 棒约翰 东台黄海森林公园店		
设计单位 CO-OPERATED  LION DESIGN 大獅設計		
 向世界餐饮贡献中国智慧		
审定人/日期 AUTHORIZED FOR ISSUE BY/DATE		
设计总负责人/日期 PROJECT DIRECTOR/DATE		
校对人/日期 CHECKED BY/DATE		
专业负责人/日期 DISCIPLINE RESPONSIBLE BY/DATE		
设计人/日期 DESIGNED BY/DATE		
图名 DRAWING TITLE 材料表（二）		
设计号 JOB NO.	阶段 STATUS	施工图
比例 SCALE	专业 DISCIPLINE	装饰
日期 DATE	图号 DRAWING NO.	00-05

期					
日					
名					
签					
专	通				
业	气				
暖	图				
电					
总					
给					
排					
水					

注:


1. 室内墙面可外包设计，也可按拆除设计，室内墙面里可能有柱子，具体位置待拆除后确认；室外木地板平台及室外外观，景区告知会安排人员测量，后期景区提供室外木地板及室外外观的图纸；室外外立面先按不破坏原有装饰面设计，可更换门，靠近厨房附近可破坏一扇窗户做门，室外原有侧招可按拆除设计，室外外立面先出效果图给景区审核
2. 上水：上水可重新做，上水管径按店铺需求来定，我们提需求
3. 下水：下水可重新做，下水管径按店铺需求来定，我们提需求
4. 电：景区告知重新拉电缆，用电量满足店铺需求，我们提需求
5. 空调：原有空调外机位置见现况图，现场原有空调制冷量61500W, 制热量69000W
6. 消防：景区告知店铺配置灭火器，没有喷淋，现场有自然窗
7. 排油烟：现场排油烟风机位置见现况图，排油烟可重新做，排油烟管径按店铺需求来定，我们提需求
8. 补风：待沟通
9. 围挡范围：围挡范围待沟通
10. 室外有个地方需做立式招牌，详见勘测报告

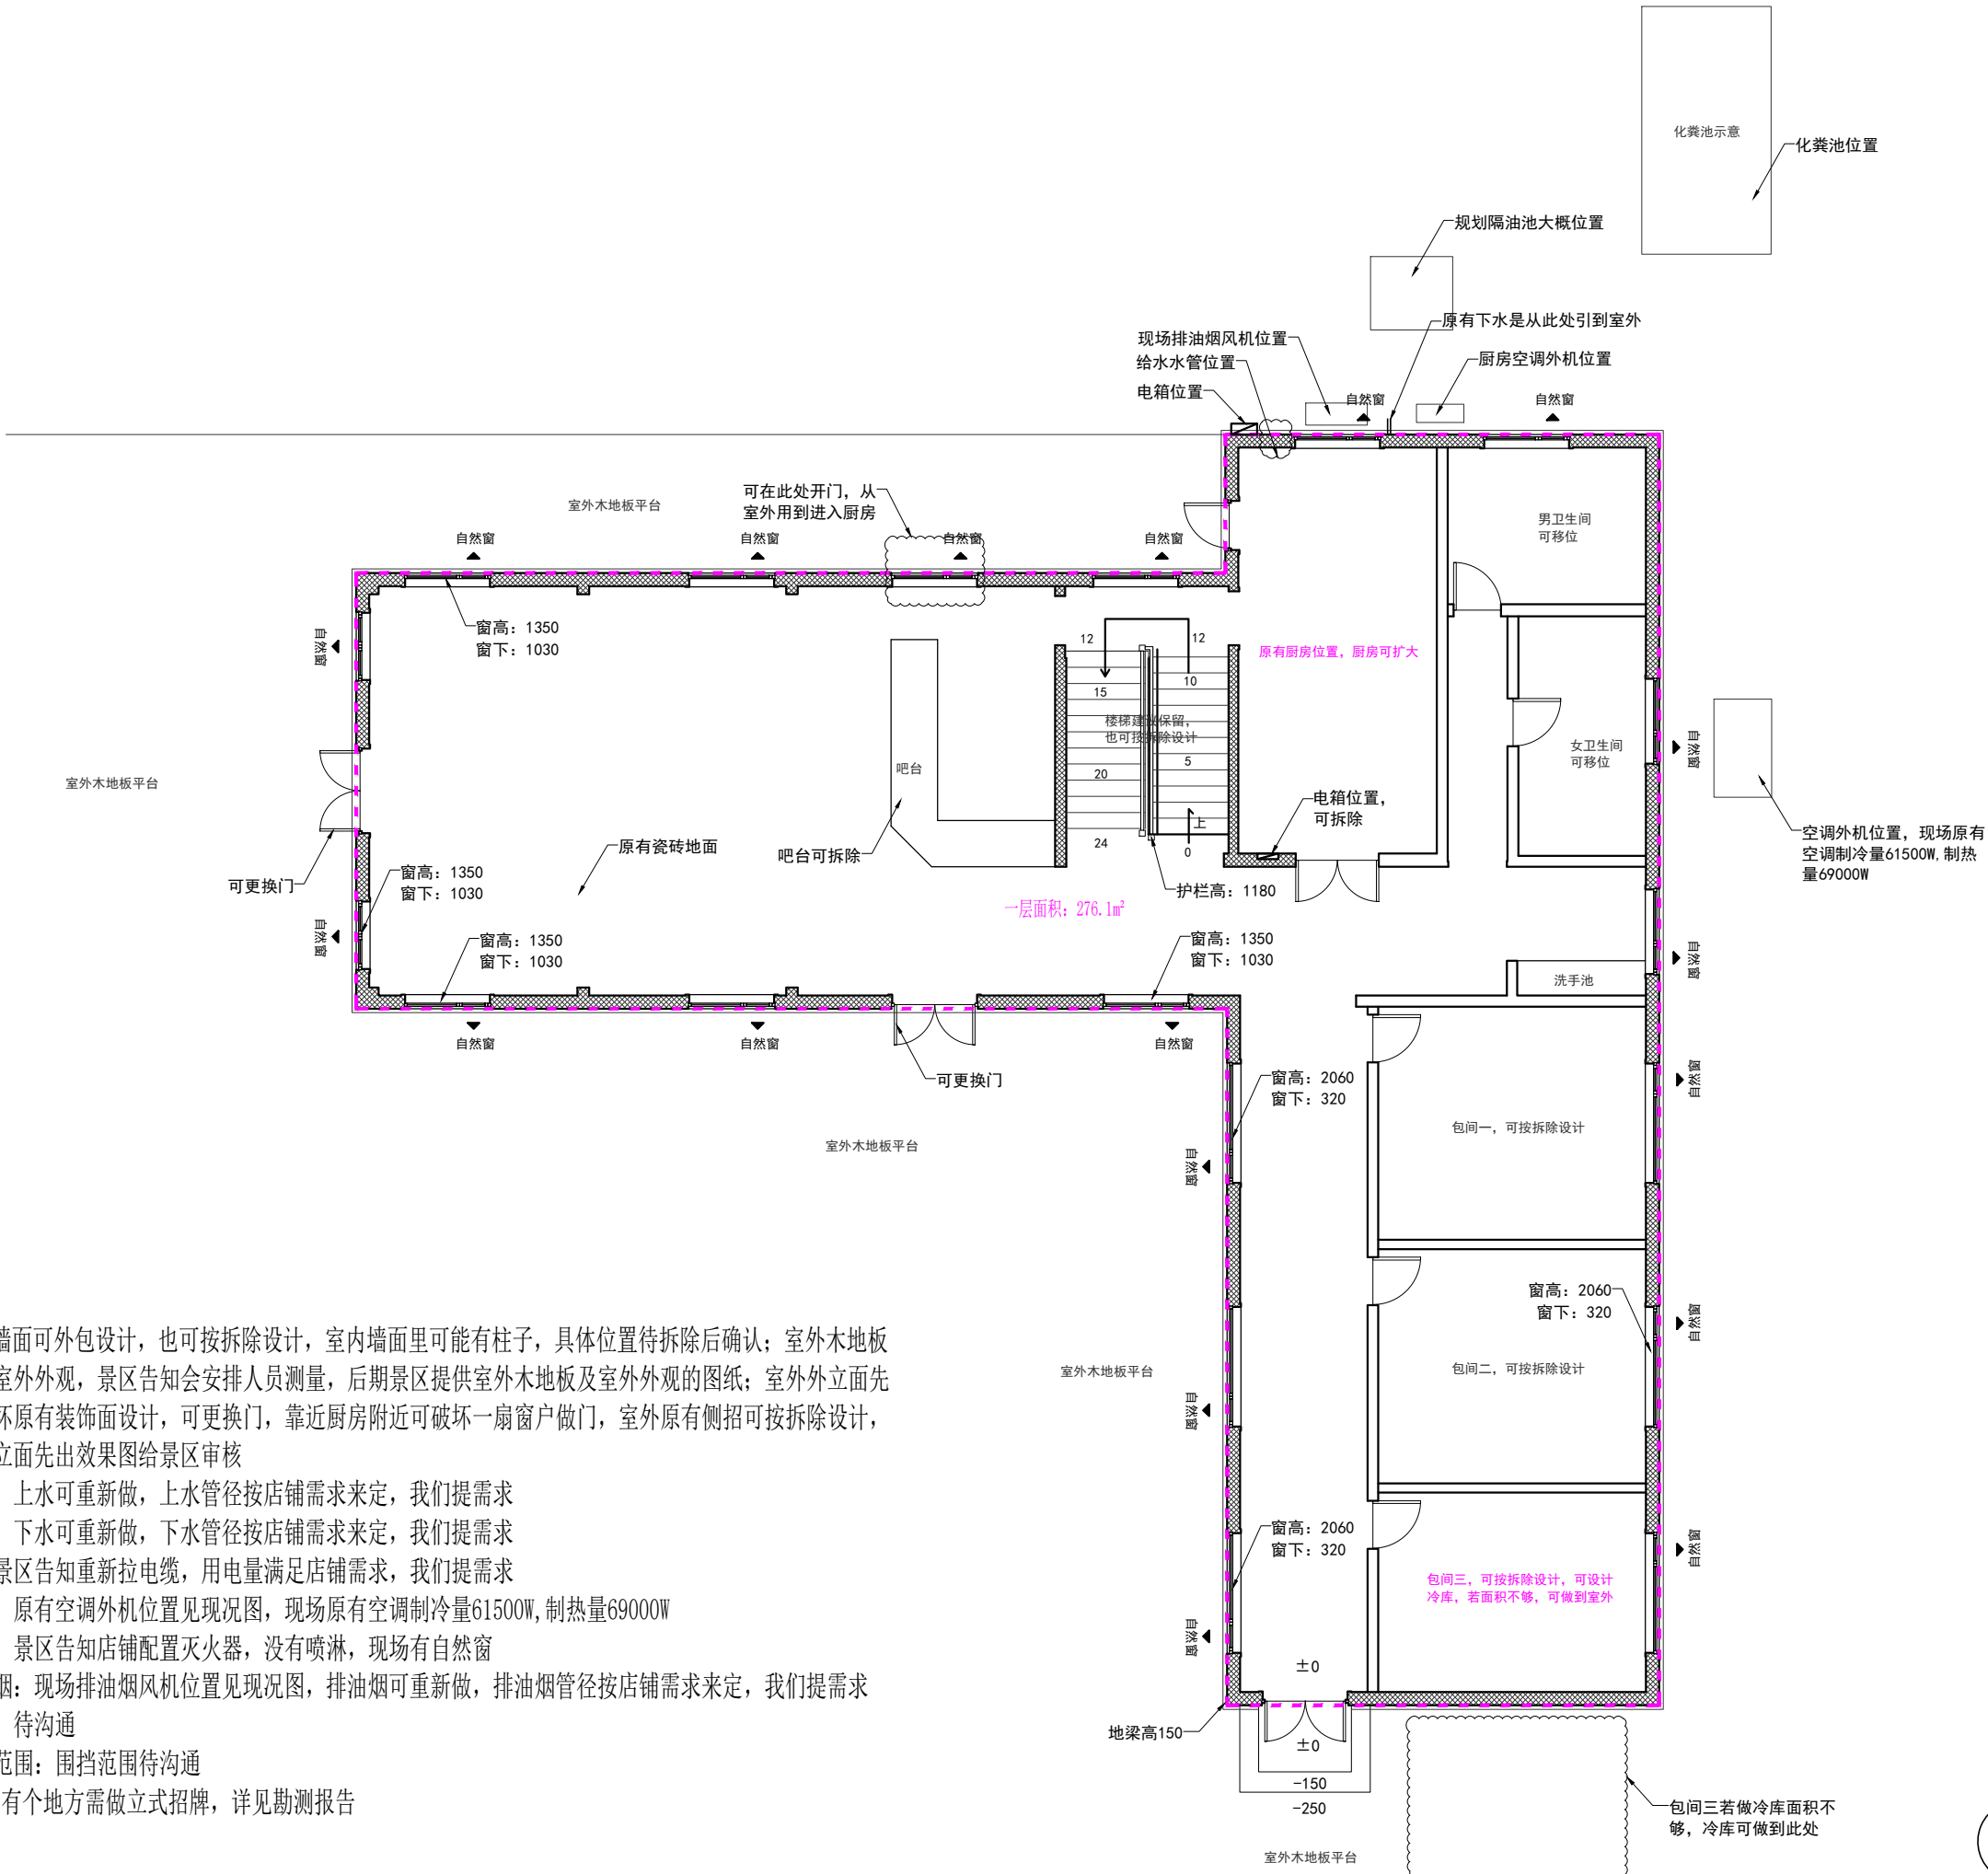

一层平面现况图
SCALE 1:120

建设单位 CLIENT
项目名称 PROJECT 棒约翰 东台黄海森林公园店
设计单位 CO-OPERATED LION DESIGN 大狮设计
审定人/日期 AUTHORIZED FOR ISSUE BY/DATE 设计总负责人/日期 PROJECT DIRECTOR/DATE 校对人/日期 CHECKED BY/DATE 专业负责人/日期 DISCIPLINE RESPONSIBLE BY/DATE 设计人/日期 DESIGNED BY/DATE 图名 DRAWING TITLE 一层平面现况图
设计号 JOB NO. 比例 SCALE 日期 DATE
阶段 STATUS 专业 DISCIPLINE 图号 DRAWING NO.
2026.02.27 SP-01


专业	签名	日期	专业	签名	日期
建筑			暖通		
结构			电气		
给排水			总图		

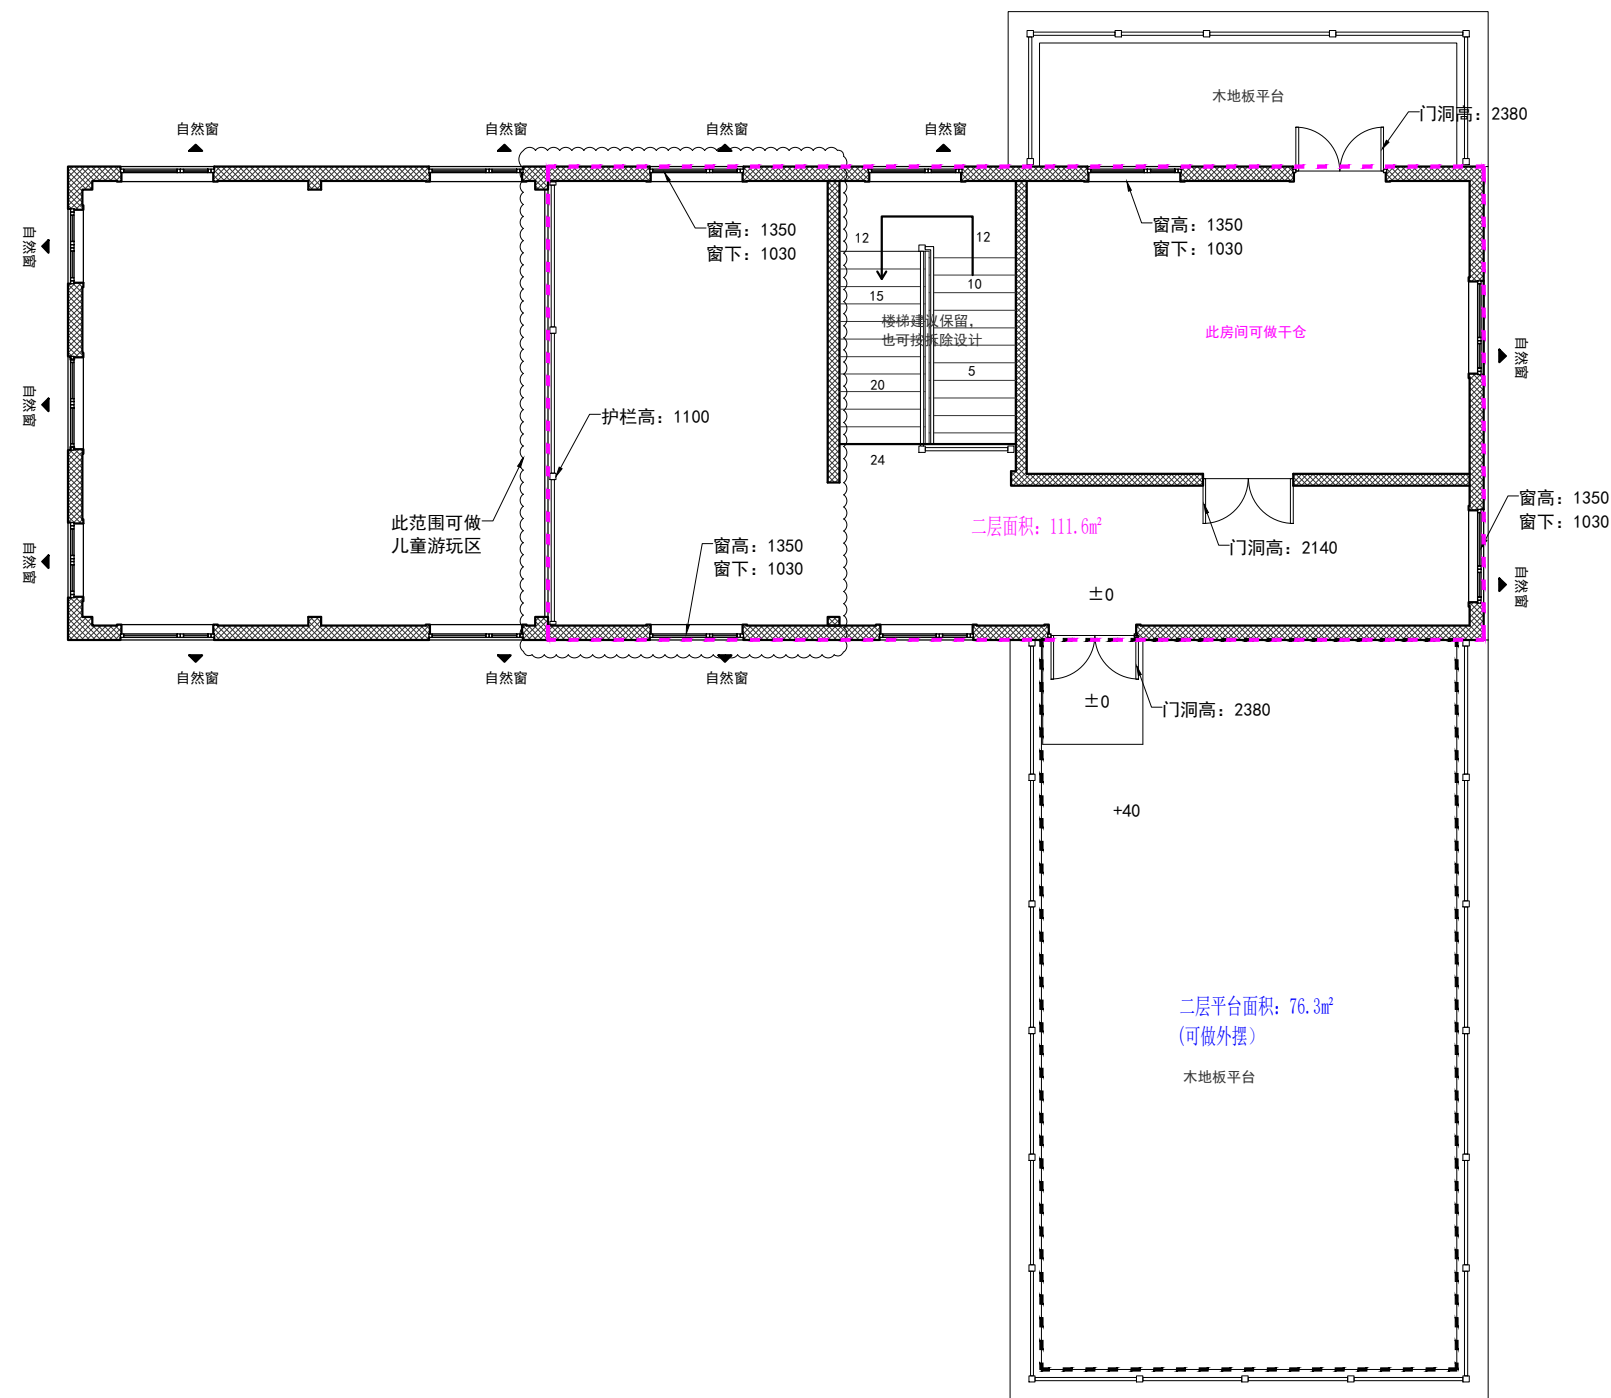


二层平面现况图
 SCALE 1:120

建设单位 CLIENT	
项目名称 PROJECT 棒约翰 东台黄海森林公园店	
设计单位 CO-OPERATED  LION DESIGN 大獅設計	
 向世界餐饮贡献中国智慧 审定人/日期 AUTHORIZED FOR ISSUE BY/DATE 设计总负责人/日期 PROJECT DIRECTOR/DATE 校对人/日期 CHECKED BY/DATE 专业负责人/日期 DISCIPLINE RESPONSIBLE BY/DATE 设计人/日期 DESIGNED BY/DATE	
图名 DRAWING TITLE 二层平面现状图	
设计号 JOB NO.	阶段 STATUS
比例 SCALE 1:120	专业 DISCIPLINE
日期 DATE 2026. 02. 27	图号 DRAWING NO. SP-03


专业名称	暖通专业	日期	日期
专业名称	给排水专业	日期	日期
专业名称	电气专业	日期	日期
专业名称	结构专业	日期	日期
专业名称	其他专业	日期	日期

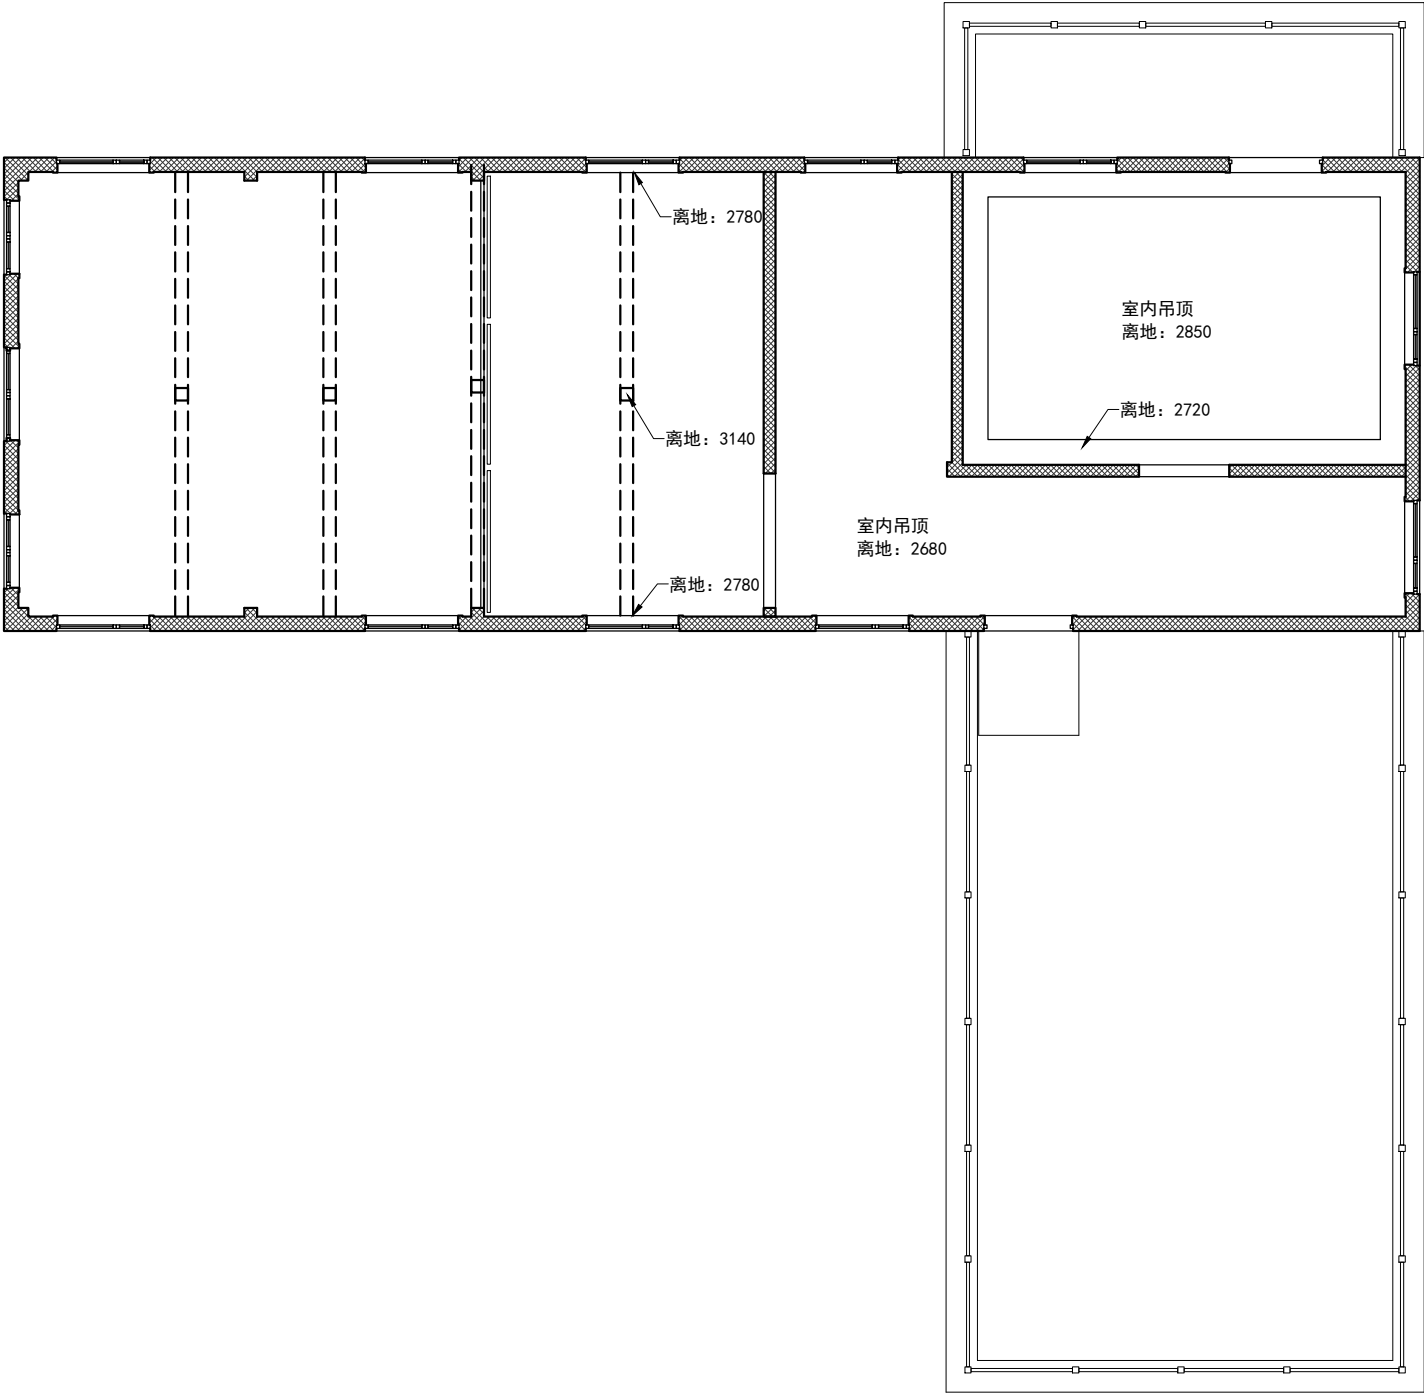


二层天花现况图
SCALE 1:120

建设单位 CLIENT	
项目名称 PROJECT 棒约翰 东台黄海森林公园店	
设计单位 CO-OPERATED LION DESIGN 大狮设计	
 向世界餐饮贡献中国智慧	
审定人/日期 AUTHORIZED FOR ISSUE BY/DATE	
设计总负责人/日期 PROJECT DIRECTOR/DATE	
校对人/日期 CHECKED BY/DATE	
专业负责人/日期 DISCIPLINE RESPONSIBLE BY/DATE	
设计人/日期 DESIGNED BY/DATE	
图名 DRAWING TITLE 二层天花现况图	
设计号 JOB NO.	阶段 STATUS
比例 SCALE 1:120	专业 DISCIPLINE
日期 DATE 2026.02.27	图号 DRAWING NO. SP-04

专 业 建 筑 结 构	专 业 暖 电 总	签 名	日 期	签 名	日 期

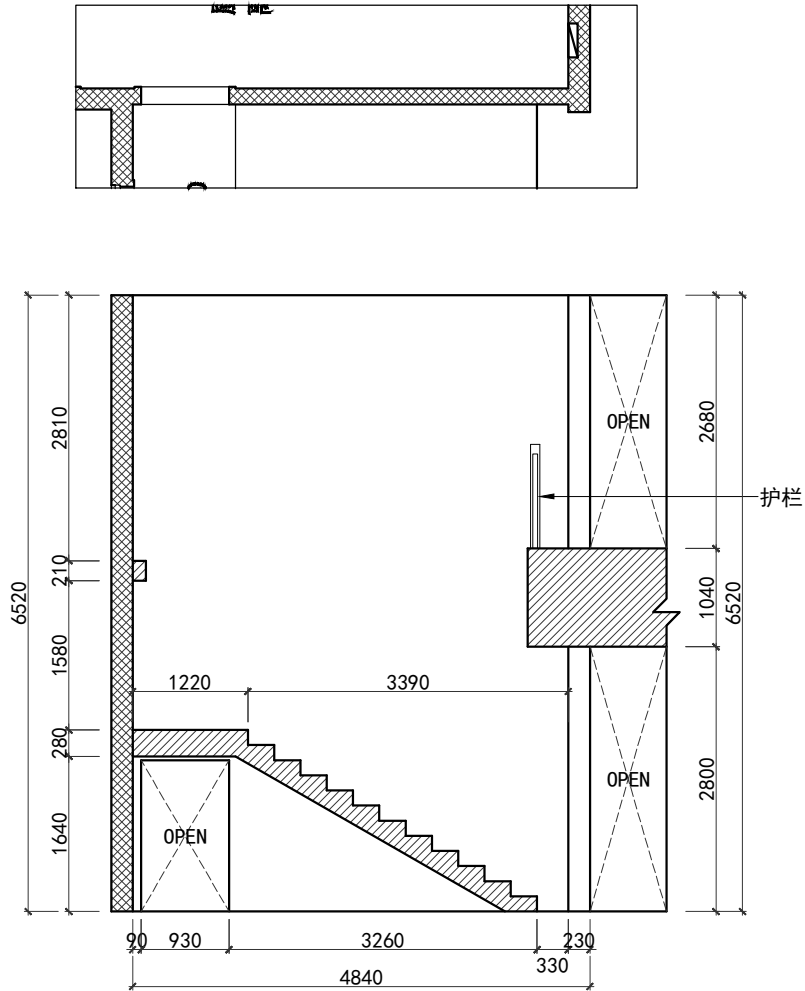


楼梯立面现况图01
SCALE 1:80

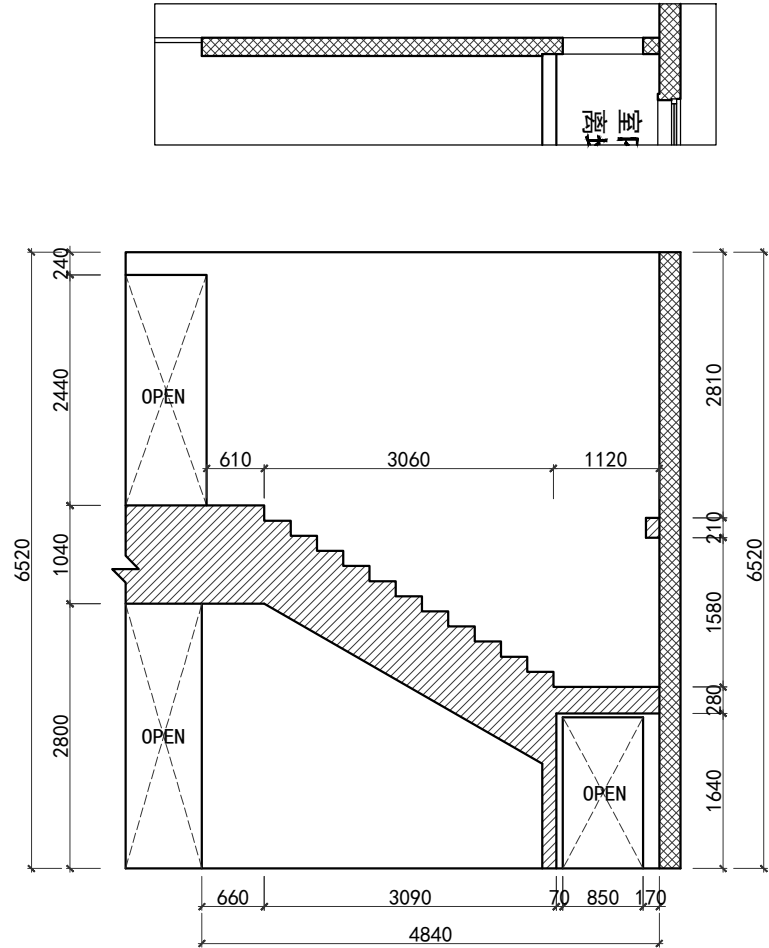

楼梯立面现况图02
SCALE 1:80

建设单位 CLIENT	
项目名称 PROJECT 棒约翰 东台黄海森林公园店	
设计单位 CO-OPERATED LION DESIGN 大狮设计	
向世界餐饮贡献中国智慧	
审定人/日期 AUTHORIZED FOR ISSUE BY/DATE	
设计总负责人/日期 PROJECT DIRECTOR/DATE	
校对人/日期 CHECKED BY/DATE	
专业负责人/日期 DISCIPLINE RESPONSIBLE BY/DATE	
设计人/日期 DESIGNED BY/DATE	
图名 DRAWING TITLE 楼梯立面现况图	
设计号 JOB NO.	阶段 STATUS
比例 SCALE 1:80	专业 DISCIPLINE
日期 DATE 2026. 02. 27	图号 DRAWING NO. SP-05

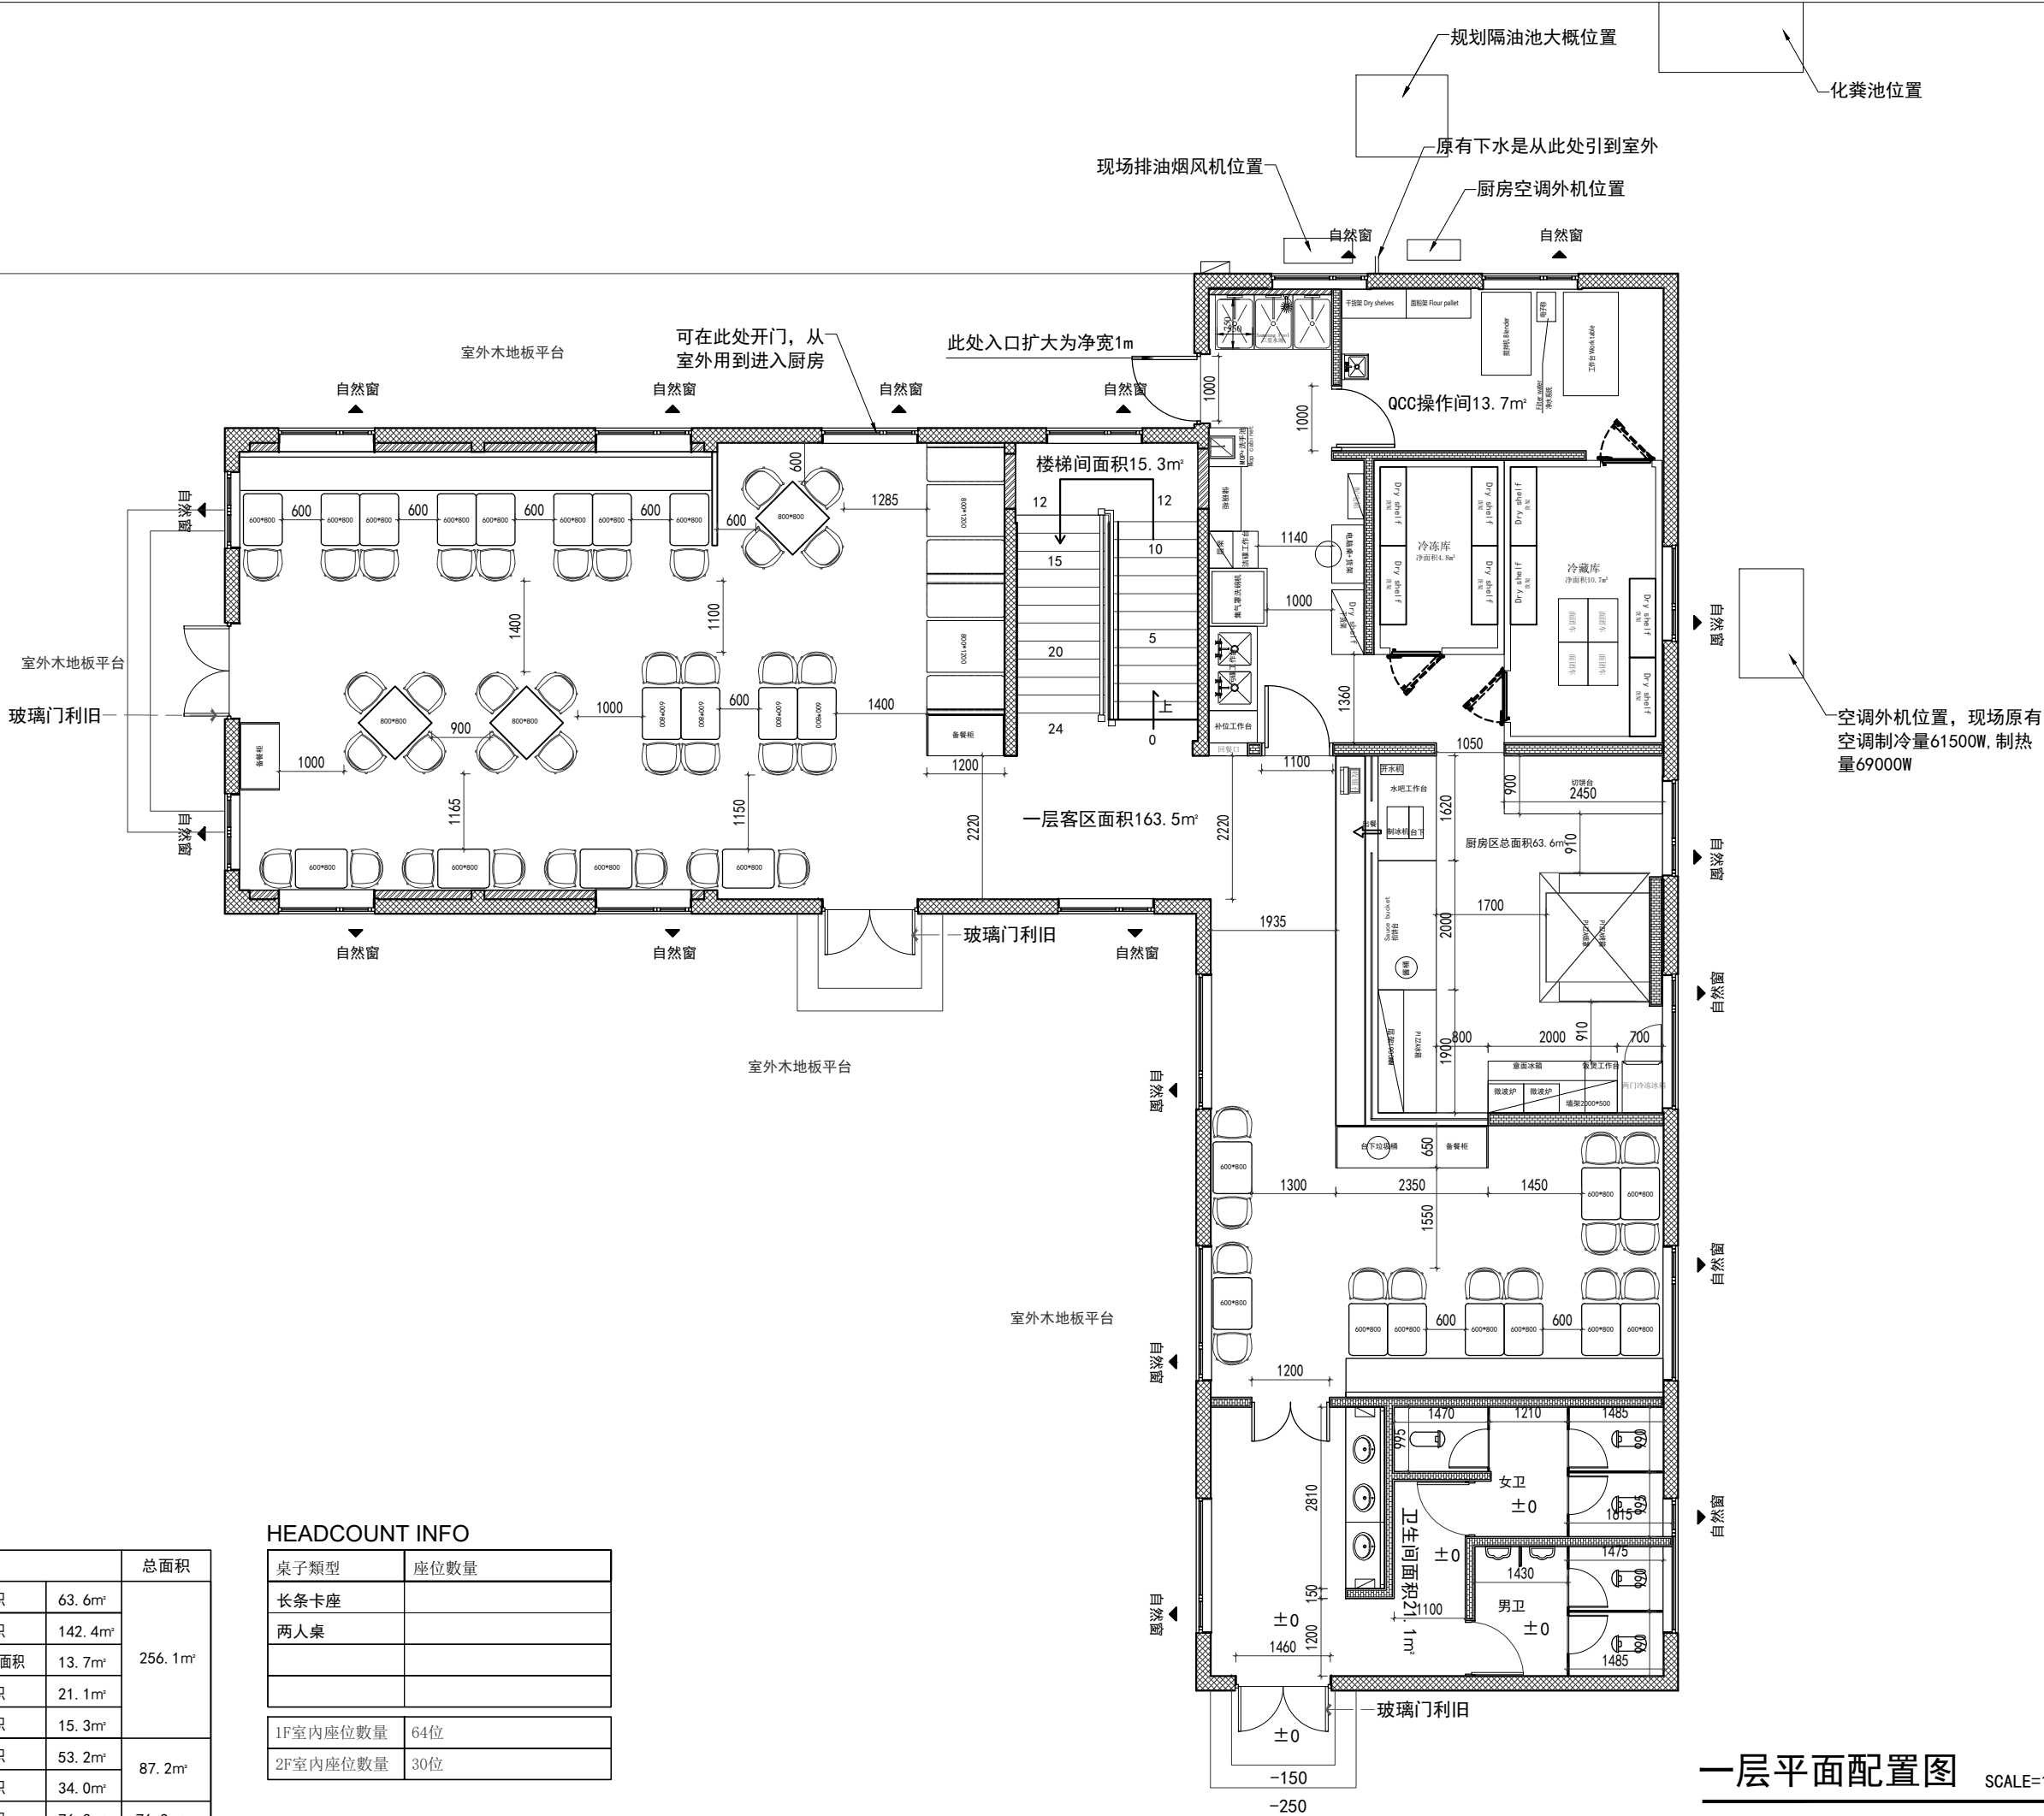

总面积表			总面积
一层	厨房区面积	63. 6m²	256. 1m²
	客席区面积	142. 4m²	
	QCC操作间面积	13. 7m²	
	卫生间面积	21. 1m²	
	楼梯间面积	15. 3m²	
二层	客席区面积	53. 2m²	87. 2m²
	储物间面积	34. 0m²	
外摆	客席区面积	76. 3m²	76. 3m²

HEADCOUNT INFO	
桌子类型	座位数量
长条卡座	
两人桌	
1F室内座位数量	64位
2F室内座位数量	30位

建设单位
CLIENT

项目名称
PROJECT

(加盟店) 棒约翰
东台黄海森林公园店

设计单位
CO-OPERATED

LION DESIGN
大狮设计


向世界餐饮贡献中国智慧

审定人/日期 AUTHORIZED FOR ISSUE BY/DATE

设计总负责人/日期 PROJECT DIRECTOR/DATE

校对人/日期 CHECKED BY/DATE

专业负责人/日期 DISCIPLINE RESPONSIBLE BY/DATE

设计人/日期 DESIGNED BY/DATE

图名
DRAWING TITLE

平面配置图

设计号
JOB NO.
阶段
STATUS
施工图


比例
SCALE
1:100
专业
DISCIPLINE
装饰

日期
DATE
2026/05/22
图号
DRAWING NO.
P-01

专业	暖通	专业	暖通	专业	暖通
建筑	电气	建筑	电气	建筑	电气
结构	给排水	结构	给排水	结构	给排水
给排水		给排水		给排水	

专业	暖通	专业	暖通	专业	暖通
建筑	电气	建筑	电气	建筑	电气
结构	给排水	结构	给排水	结构	给排水
给排水		给排水		给排水	


注：门、窗洞需增加预制过梁，
门梁两边倒构造柱或实心砖顶到门梁。
门梁搭头20CM以上。

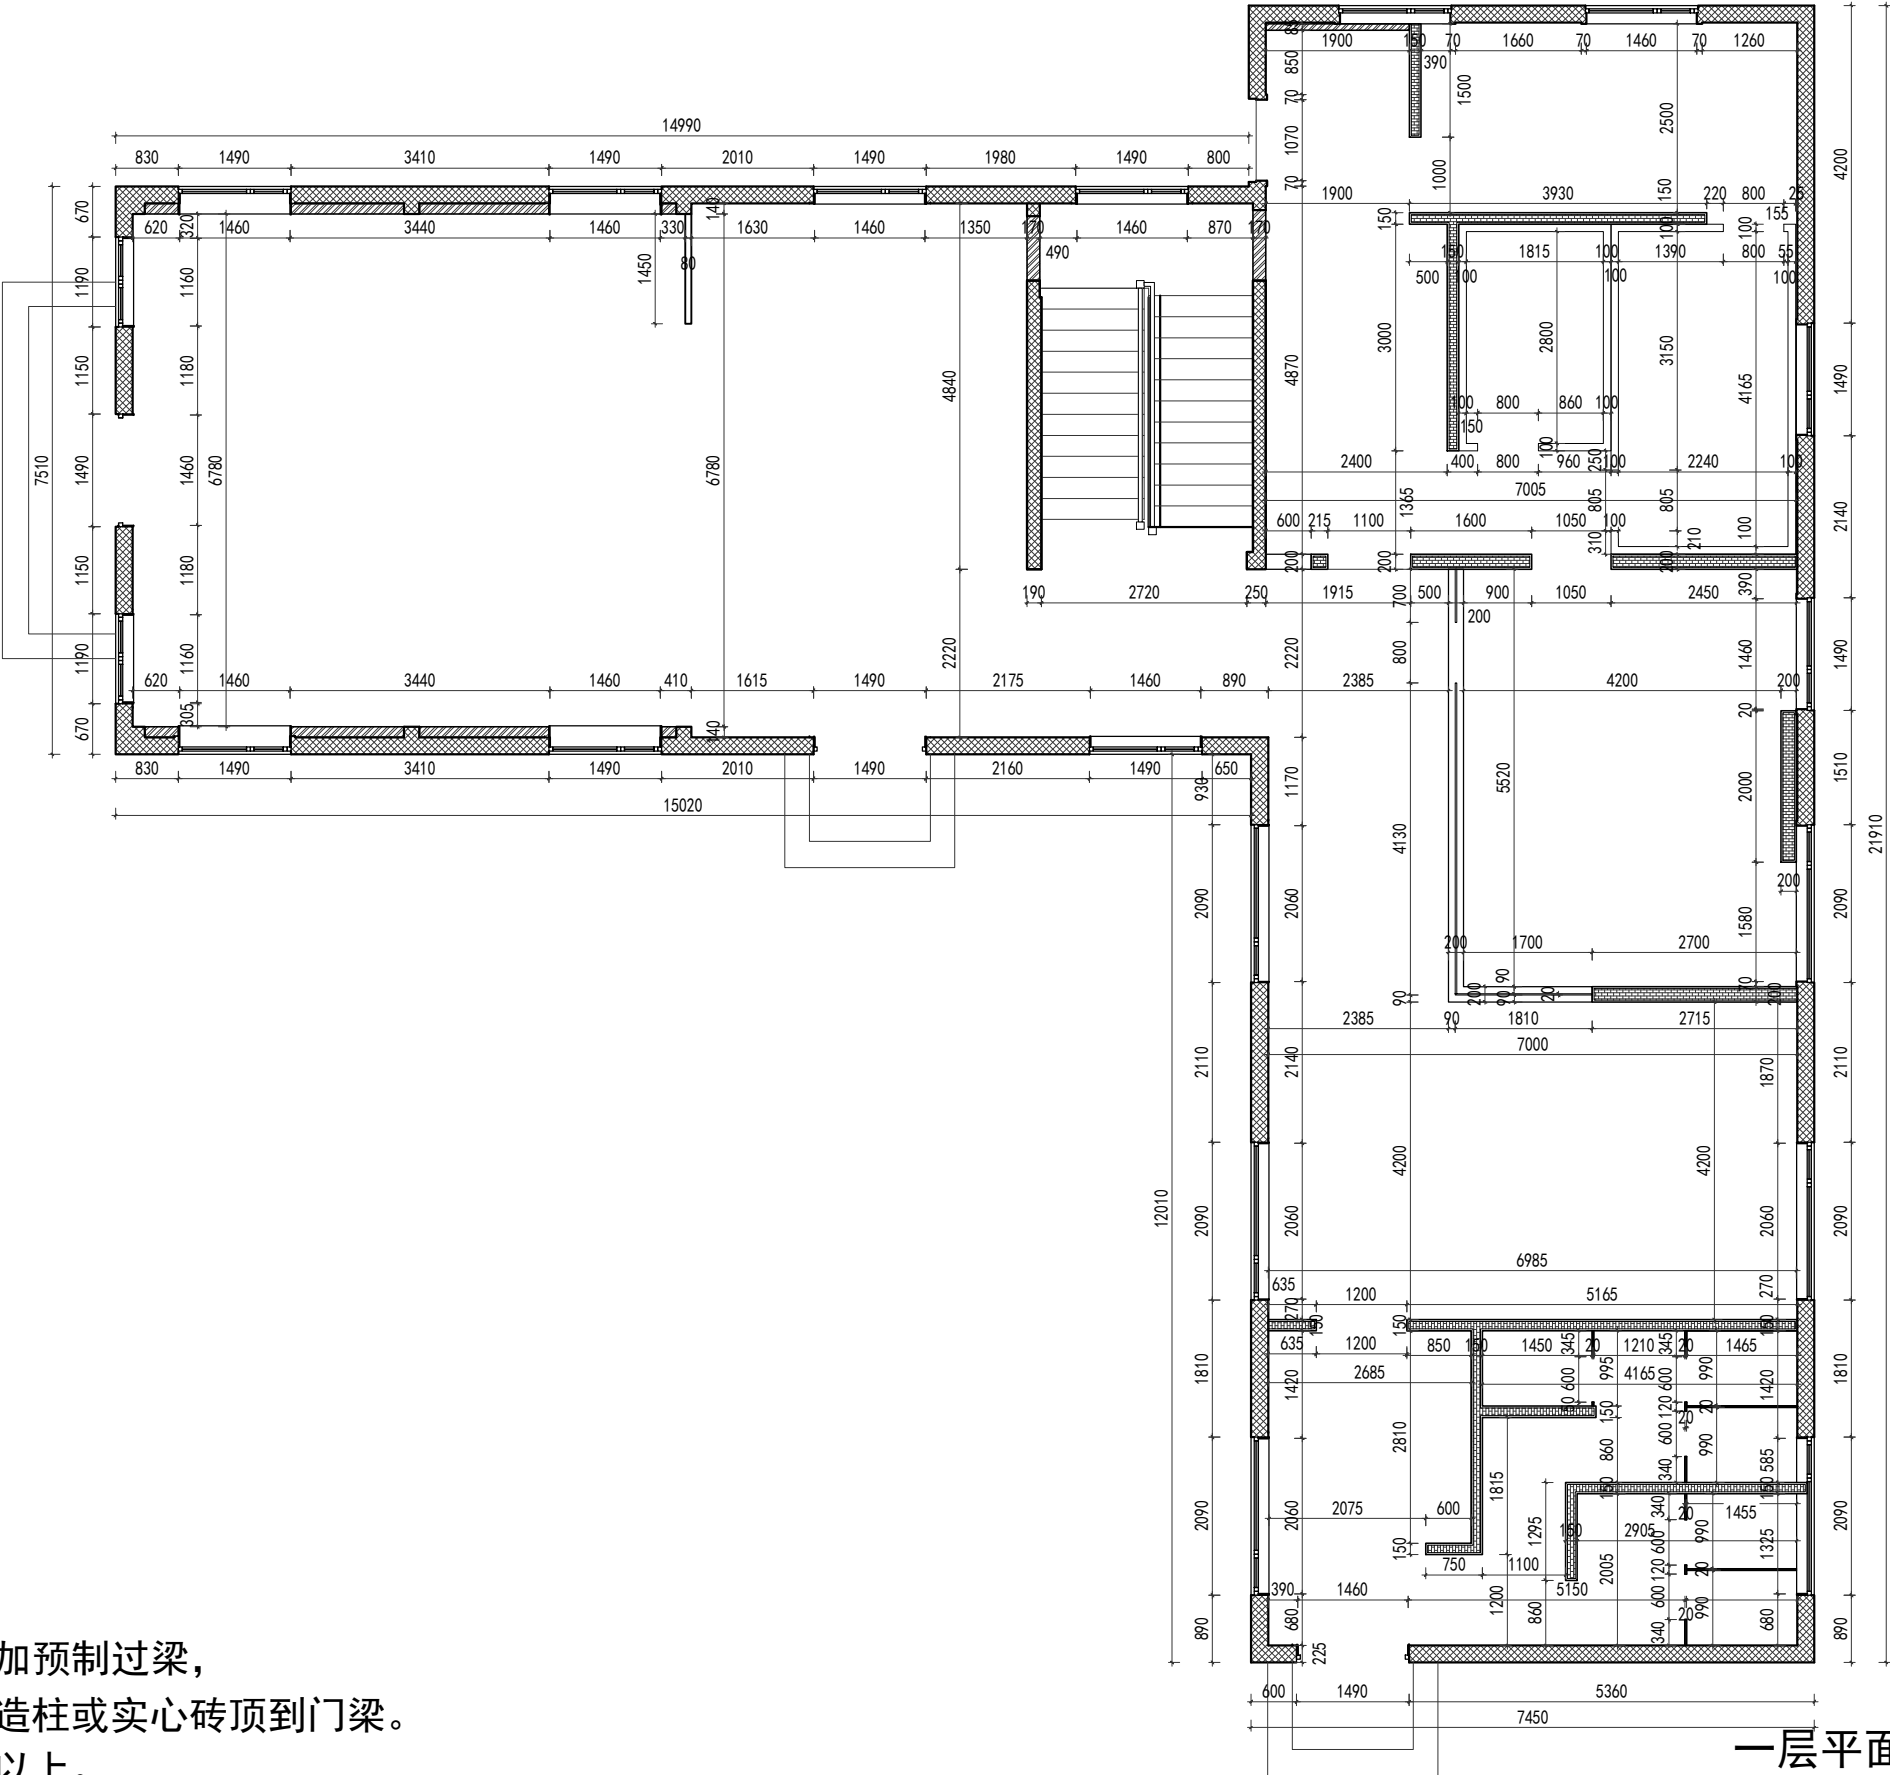

一层平面尺寸放样图 SCALE=1:100

建设单位 CLIENT	项目名称 PROJECT (加盟店) 棒约翰 东台黄海森林公园店	设计单位 CO-OPERATED 	向世界餐饮贡献中国智慧 	审定人/日期 AUTHORIZED FOR ISSUE BY/DATE	设计总负责人/日期 PROJECT DIRECTOR/DATE	校对人/日期 CHECKED BY/DATE	专业负责人/日期 DISCIPLINE RESPONSIBLE BY/DATE	设计人/日期 DESIGNED BY/DATE	图名 DRAWING TITLE 平面尺寸放样图	设计号 JOB NO.	阶段 STATUS 施工图
										比例 SCALE 1:100	专业 DISCIPLINE 装饰
										日期 DATE 2026/05/22	图号 DRAWING NO. P-02

专业名称	日期	专业名称	日期
建筑		暖通	
结构		电气	
给排水		总图	

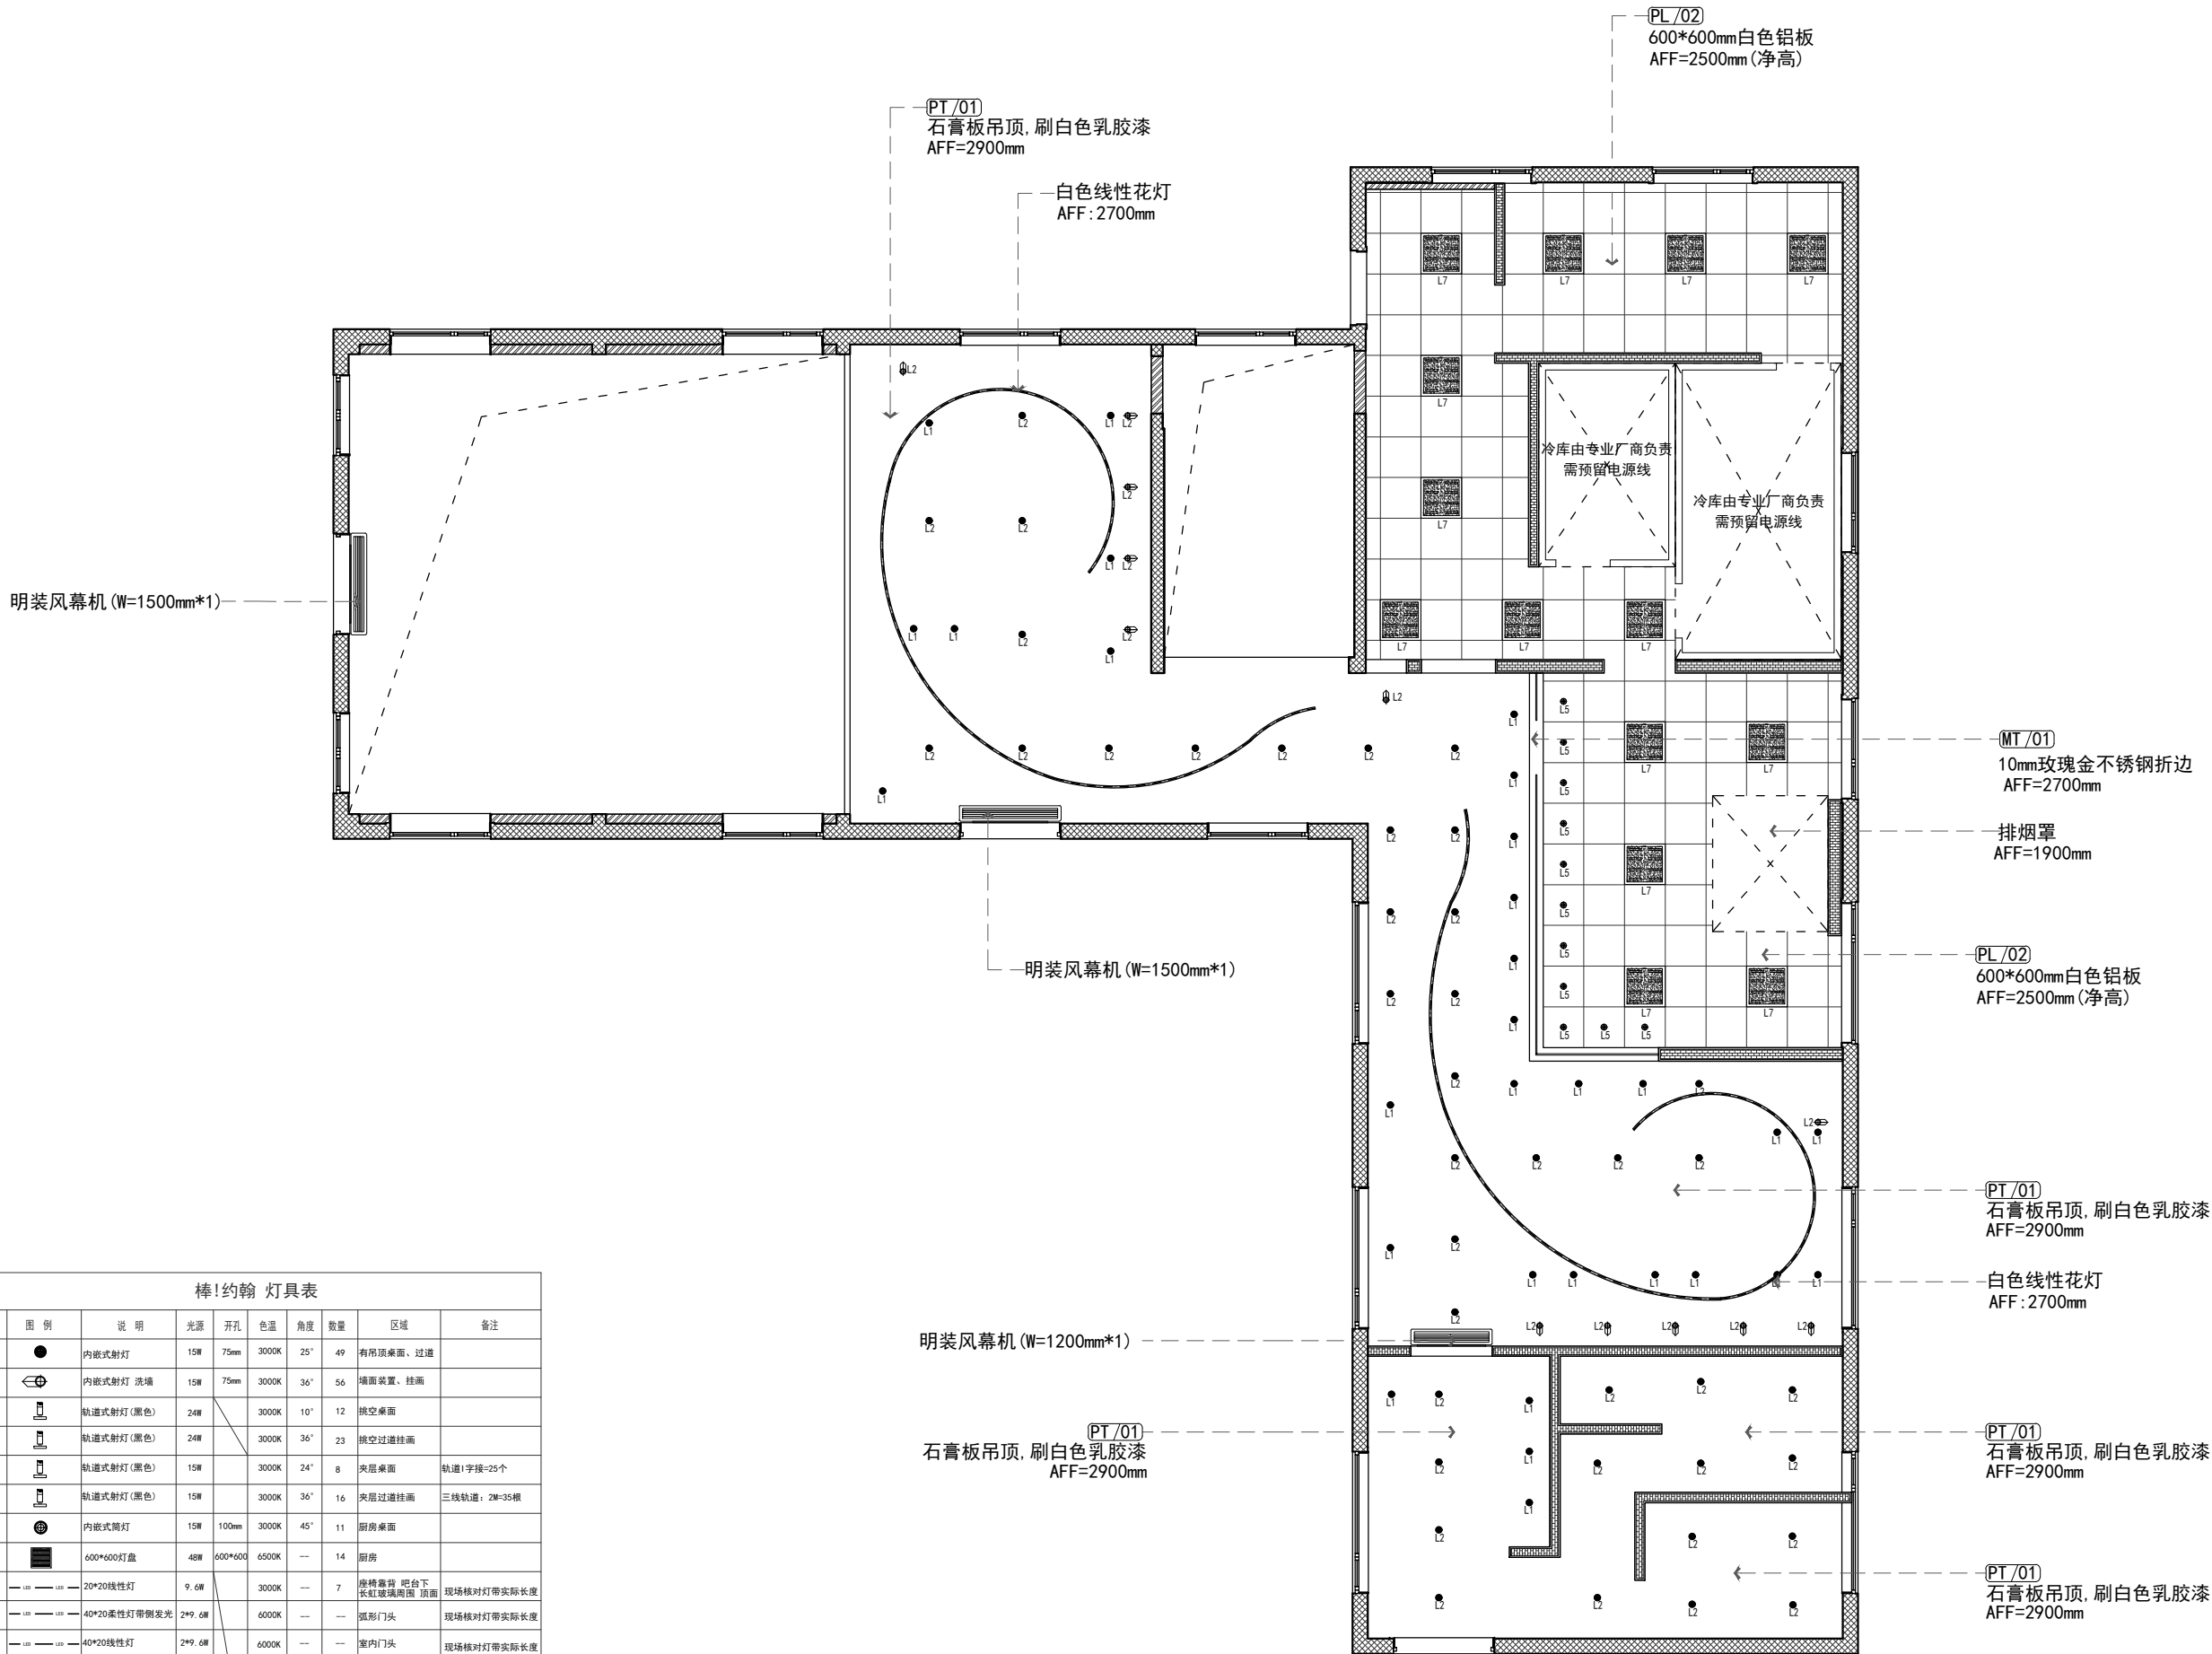


编号	图 例	说 明	光源	开孔	色温	角度	数量	区 域	备注
L1		内嵌式射灯	15W	75mm	3000K	25°	49	有吊顶桌面、过道	
L2		内嵌式射灯 洗墙	15W	75mm	3000K	36°	56	墙面装置、挂画	
L3		轨道式射灯 (黑色)	24W		3000K	10°	12	架空桌面	
L4		轨道式射灯 (黑色)	24W		3000K	36°	23	架空过道挂画	
L5		轨道式射灯 (黑色)	15W		3000K	24°	8	夹层桌面	轨道!字牌=25个
L6		轨道式射灯 (黑色)	15W		3000K	36°	16	夹层过道挂画	三线轨道; 2W=35根
D1		内嵌式筒灯	15W	100mm	3000K	45°	11	厨房桌面	
L7		600*600灯盘	48W	600*600	6500K	—	14	厨房	
L8		20*20线性灯	9.6W		3000K	—	7	座椅靠背 吧台下方 长灯(玻璃面后 顶面)	现场核对灯带实际长度
L9		40*20柔性灯带侧发光	2*9.6W		6000K	—	—	弧形门头	现场核对灯带实际长度
L10		40*20线性灯	2*9.6W		6000K	—	—	室内门头	现场核对灯带实际长度
L11		16*16柔性灯带	9.6W		3000K	—	—	顶面	现场核对灯带实际长度
L12		40*20柔性灯	2*9.6W		6000K	—	—	弧形门头	现场核对灯带实际长度
L13		40*20线性灯 (防水灯带)2*9.6W			6000K	—	—	室外门头	现场核对灯带实际长度
L14		线性花灯	9.6W		3000K	—	32		

灯具厂商：孙宗亮 TEL：18321331570

注：线性灯带实际长度需现场统计。


建设单位 CLIENT		
项目名称 PROJECT (加盟店) 棒约翰 东台黄海森林公园店		
设计单位 CO-OPERATED 		
 向世界餐饮贡献中国智慧		
审定人/日期 AUTHORIZED FOR ISSUE BY/DATE		
设计总负责人/日期 PROJECT DIRECTOR/DATE		
校对人/日期 CHECKED BY/DATE		
专业负责人/日期 DISCIPLINE RESPONSIBLE BY/DATE		
设计人/日期 DESIGNED BY/DATE		
图名 DRAWING TITLE 天花配置图		
设计号 JOB NO.	阶段 STATUS	施工图
比例 SCALE 1:100	专业 DISCIPLINE	装饰
日期 DATE 2026/05/22	图号 DRAWING NO.	P-03

专业名称	日期	专业名称	日期
建筑		暖通	
结构		电气	
给排水		总图	

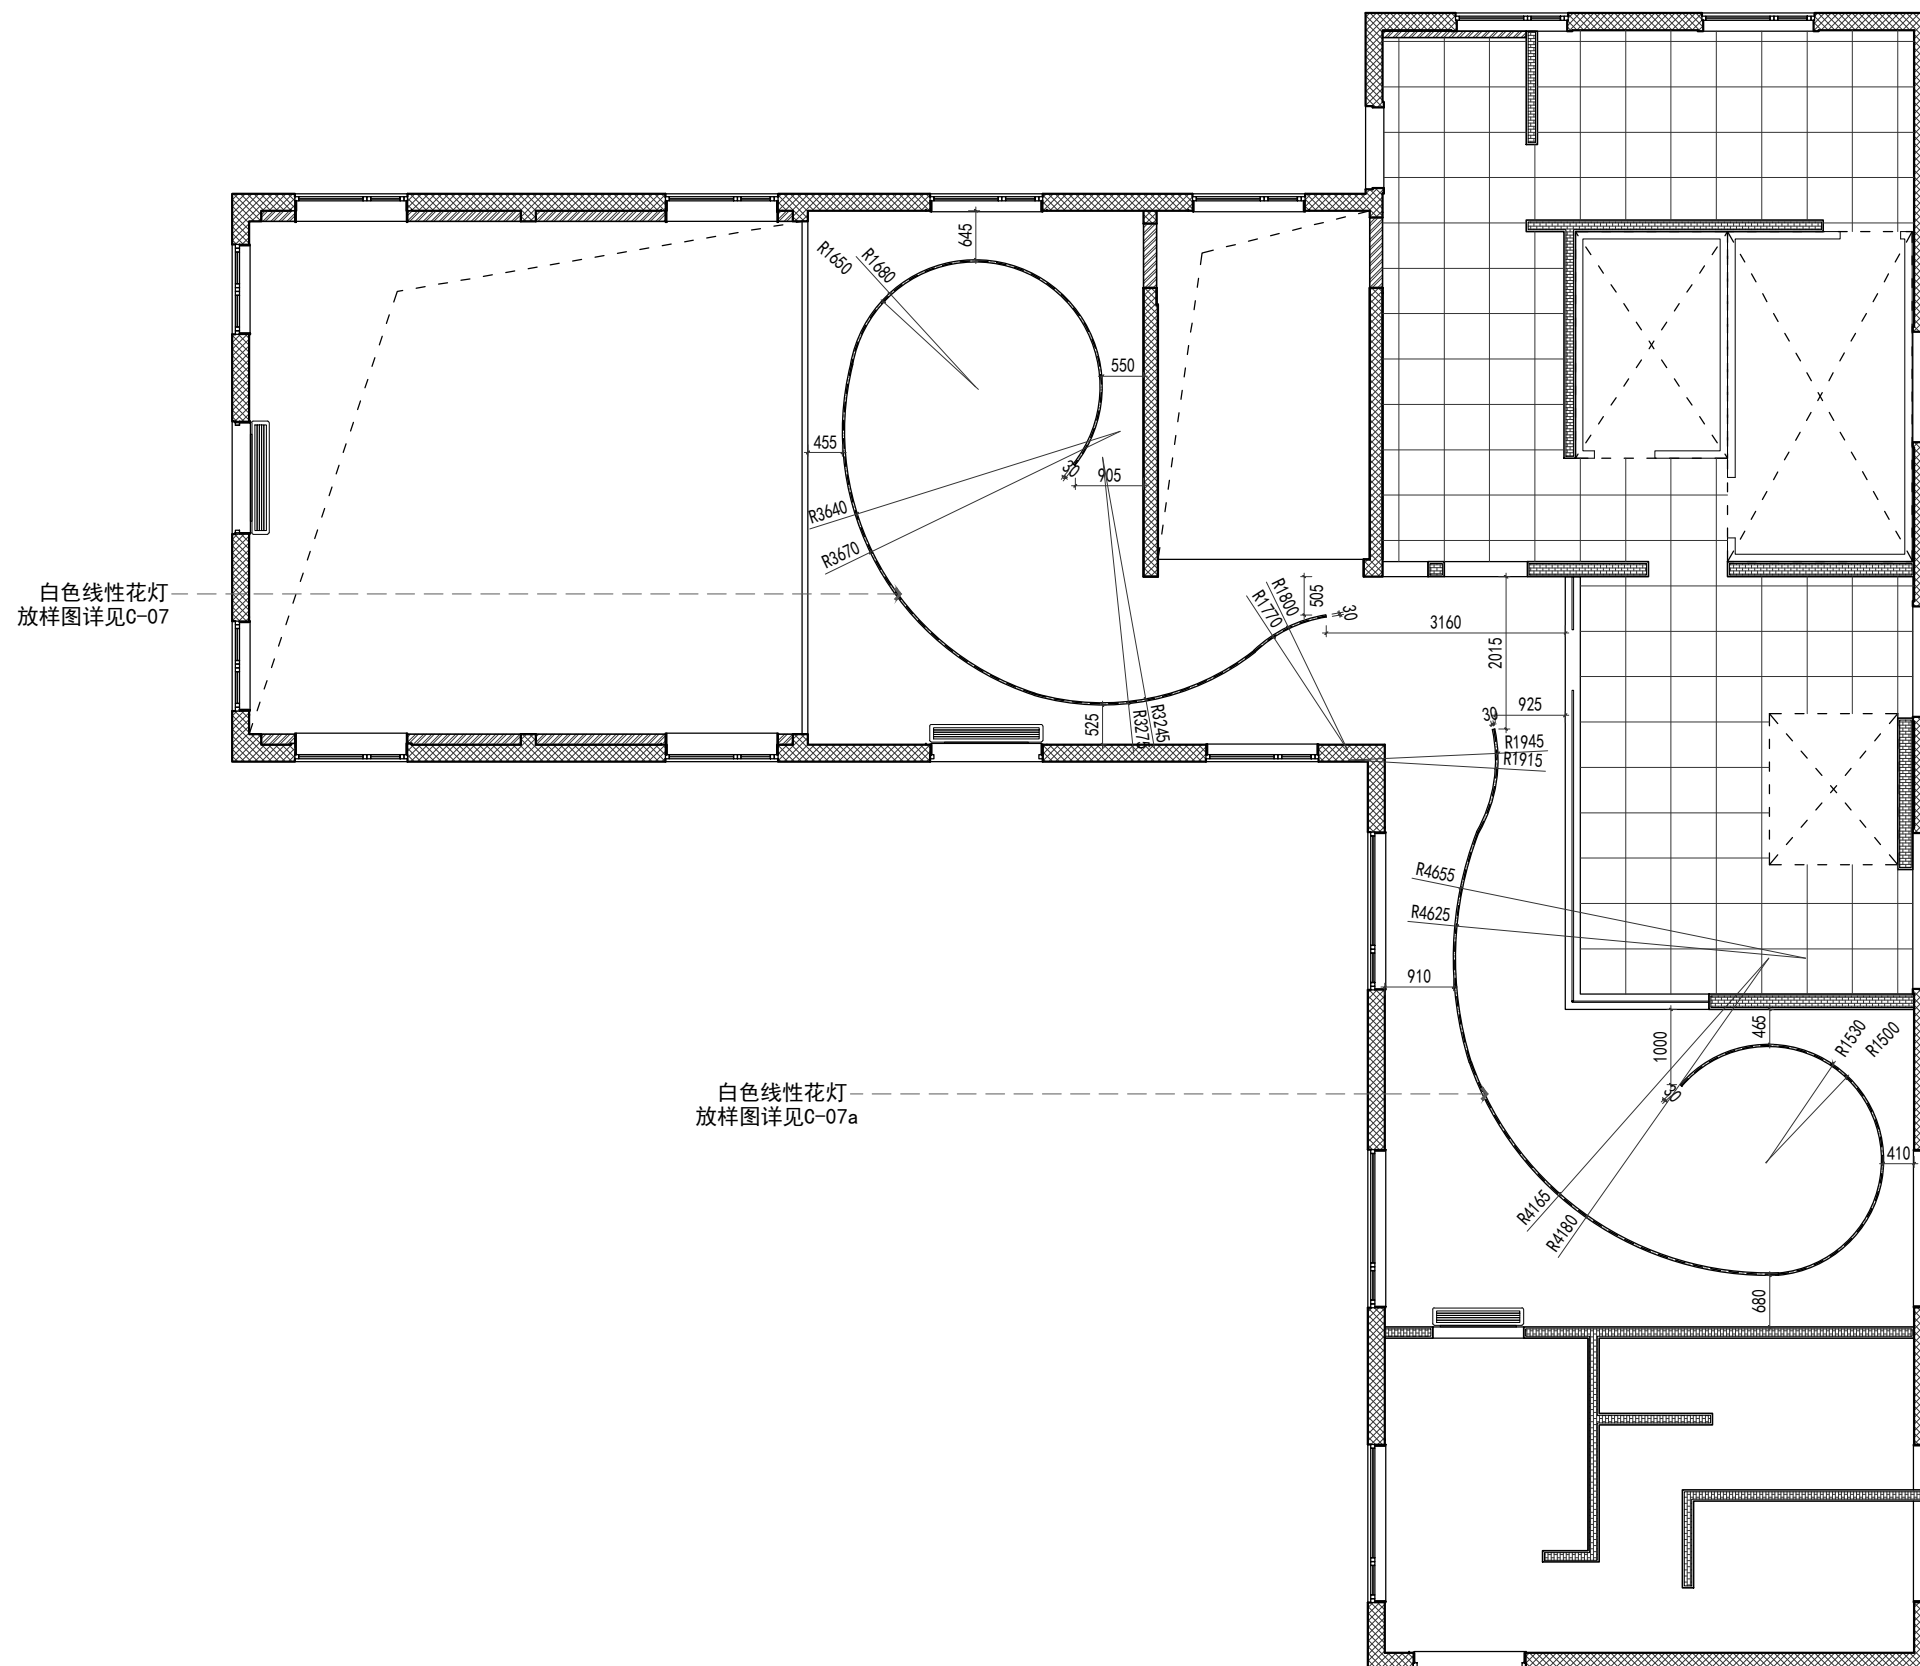

一层天花尺寸放样图 SCALE=1:100

建设单位 CLIENT		
项目名称 PROJECT (加盟店) 棒约翰 东台黄海森林公园店		
设计单位 CO-OPERATED  LION DESIGN 大獅設計		
 向世界餐饮贡献中国智慧		
审定人/日期 AUTHORIZED FOR ISSUE BY/DATE		
设计总负责人/日期 PROJECT DIRECTOR/DATE		
校对人/日期 CHECKED BY/DATE		
专业负责人/日期 DISCIPLINE RESPONSIBLE BY/DATE		
设计人/日期 DESIGNED BY/DATE		
图名 DRAWING TITLE 天花尺寸放样图		
设计号 JOB NO.	阶段 STATUS	施工图
比例 SCALE 1:100	专业 DISCIPLINE	装饰
日期 DATE 2026/05/22	图号 DRAWING NO.	P-04

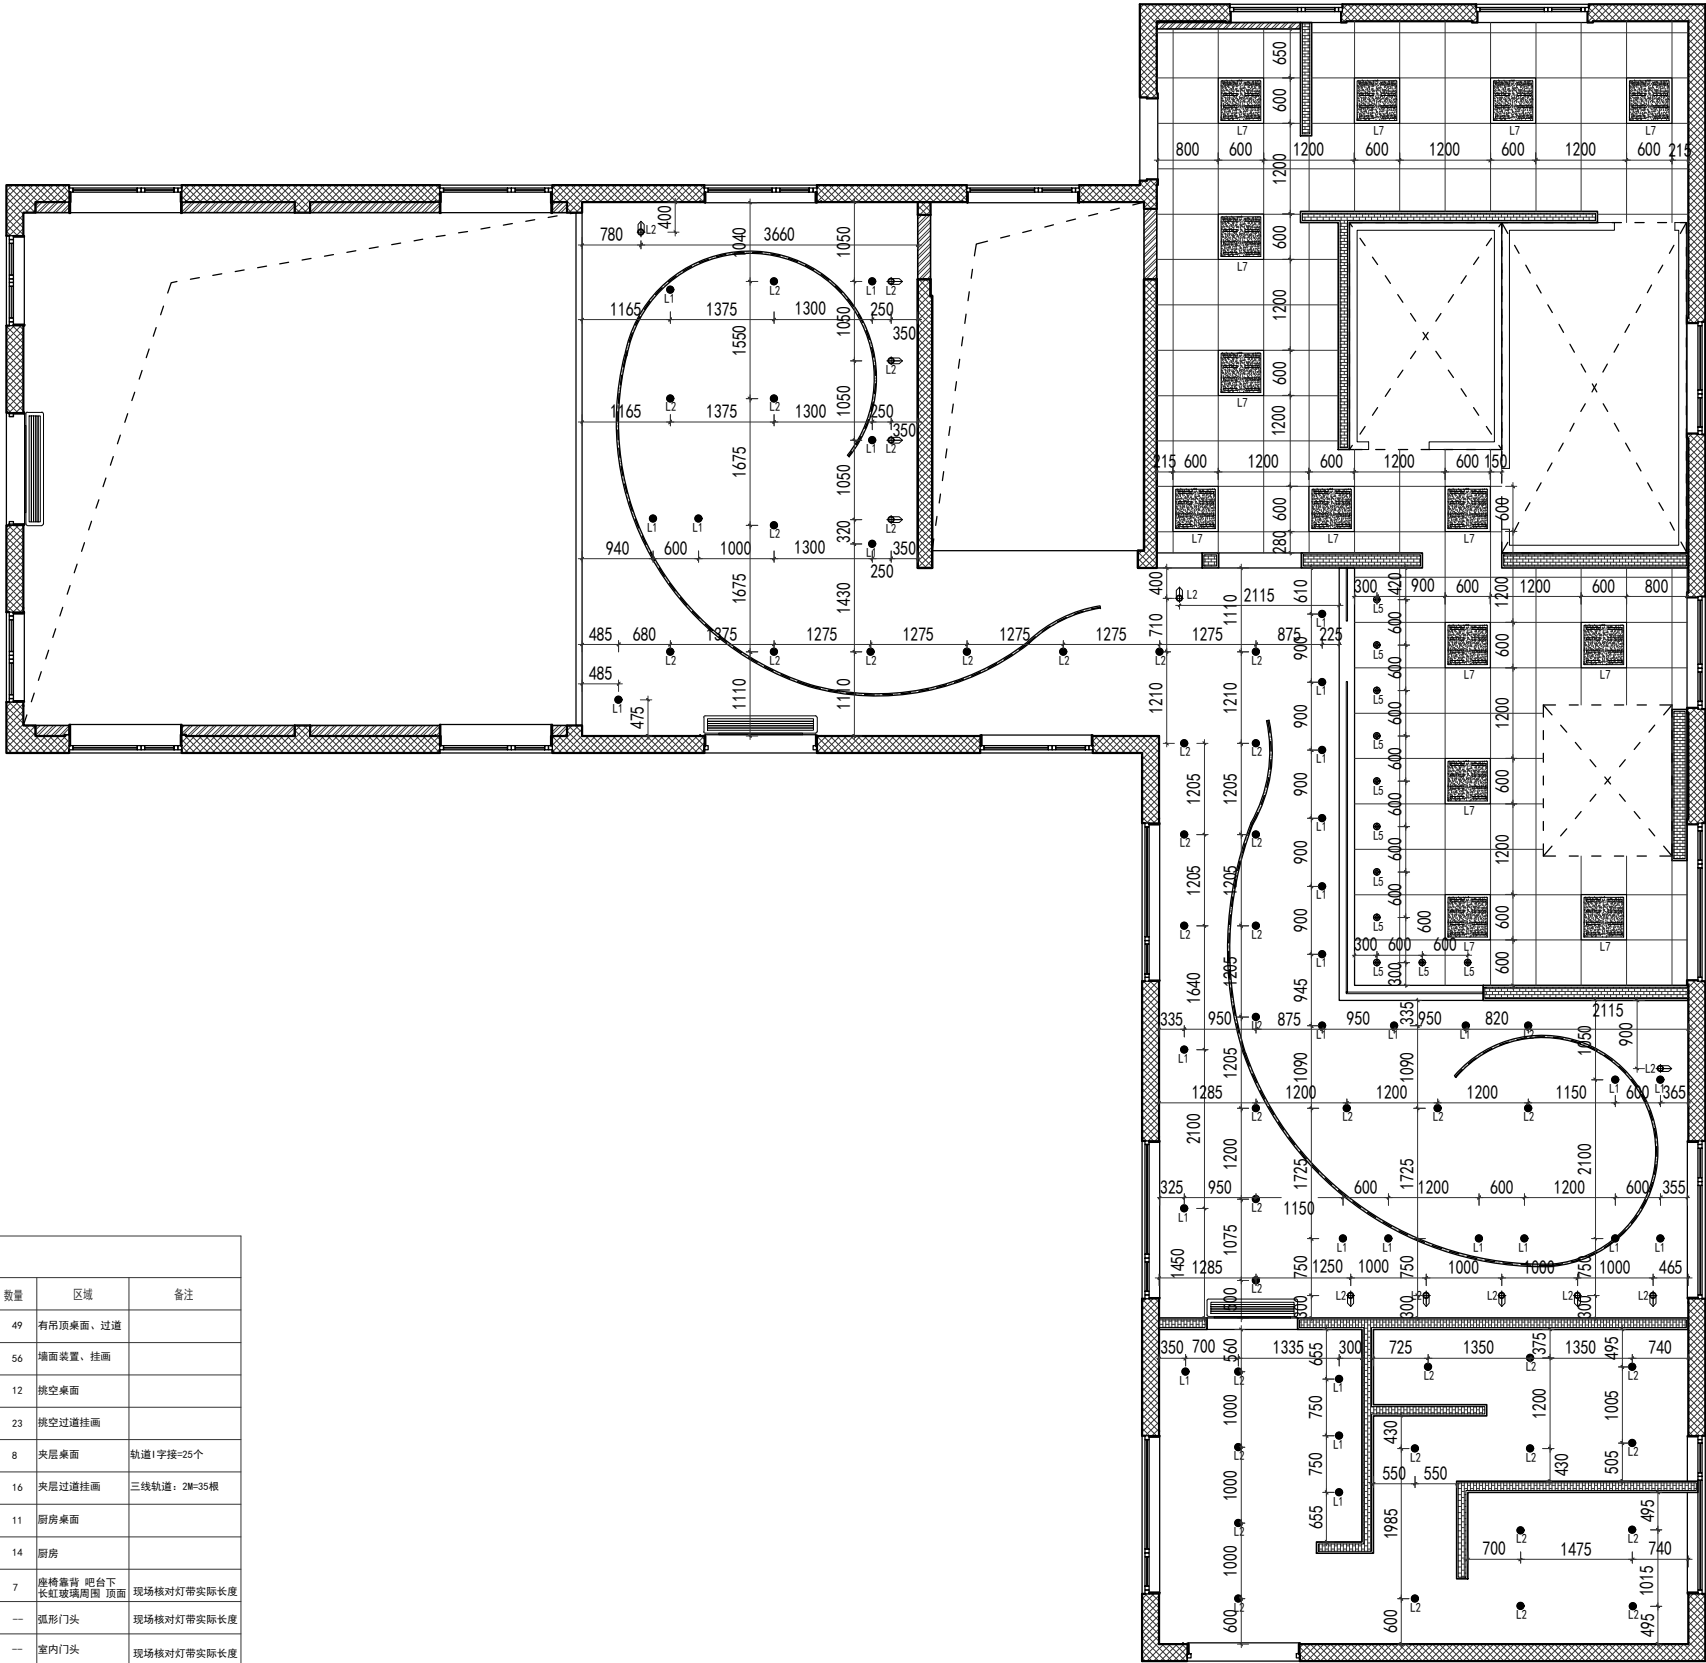

棒!约翰 灯具表									
编号	图例	说明	光源	开孔	色温	角度	数量	区域	备注
L1		内嵌式射灯	15W	75mm	3000K	25°	49	有吊顶桌面、过道	
L2		内嵌式射灯 洗墙	15W	75mm	3000K	36°	56	墙面装置、挂画	
L3		轨道式射灯(黑色)	24W		3000K	10°	12	挑空桌面	
L4		轨道式射灯(黑色)	24W		3000K	36°	23	挑空过道挂画	
L5		轨道式射灯(黑色)	15W		3000K	24°	8	夹层桌面	轨道1字接=25个
L6		轨道式射灯(黑色)	15W		3000K	36°	16	夹层过道挂画	三线轨道：2M=35根
D1		内嵌式筒灯	15W	100mm	3000K	45°	11	厨房桌面	
L7		600*600灯盘	48W	600*600	6500K	—	14	厨房	
L8		20*20线性灯	9.6W		3000K	—	7	座椅靠背 吧台下方长缸玻璃周围 顶面	现场核对灯带实际长度
L9		40*20柔性灯带侧发光	2*9.6W		6000K	—	—	弧形门头	现场核对灯带实际长度
L10		40*20线性灯	2*9.6W		6000K	—	—	室内门头	现场核对灯带实际长度
L11		16*16柔性灯带	9.6W		3000K	—	—	顶面	现场核对灯带实际长度
L12		40*20柔性灯	2*9.6W		6000K	—	—	弧形门头	现场核对灯带实际长度
L13		40*20线性灯(防水灯带)	2*9.6W		6000K	—	—	室外门头	现场核对灯带实际长度
L14		线性花灯	9.6W		3000K	—	32		
灯具厂商：孙宗亮 TEL：18321331570			注：线性灯带实际长度需现场统计。						

一层天花灯具定位图 SCALE=1:100

建设单位
CLIENT

项目名称
PROJECT

(加盟店)棒约翰
东台黄海森林公园店

设计单位
CO-OPERATED

LION DESIGN
大獅設計

向世界餐饮贡献中国智慧

审定人/日期 AUTHORIZED FOR ISSUE BY/DATE

设计总负责人/日期 PROJECT DIRECTOR/DATE

校对人/日期 CHECKED BY/DATE

专业负责人/日期 DISCIPLINE RESPONSIBLE BY/DATE

设计人/日期 DESIGNED BY/DATE


图名
DRAWING TITLE

天花灯具定位图

设计号 JOB NO.	阶段 STATUS	施工图
比例 SCALE	1:100	专业 DISCIPLINE
日期 DATE	2026/05/22	图号 DRAWING NO.

装饰
P-05


期					
日					
名					
签					
专	通				
业	气				
专	电				
暖	总				
日					
期					
名					
签					
专	水				
业	排				
建	给				
构					
结					

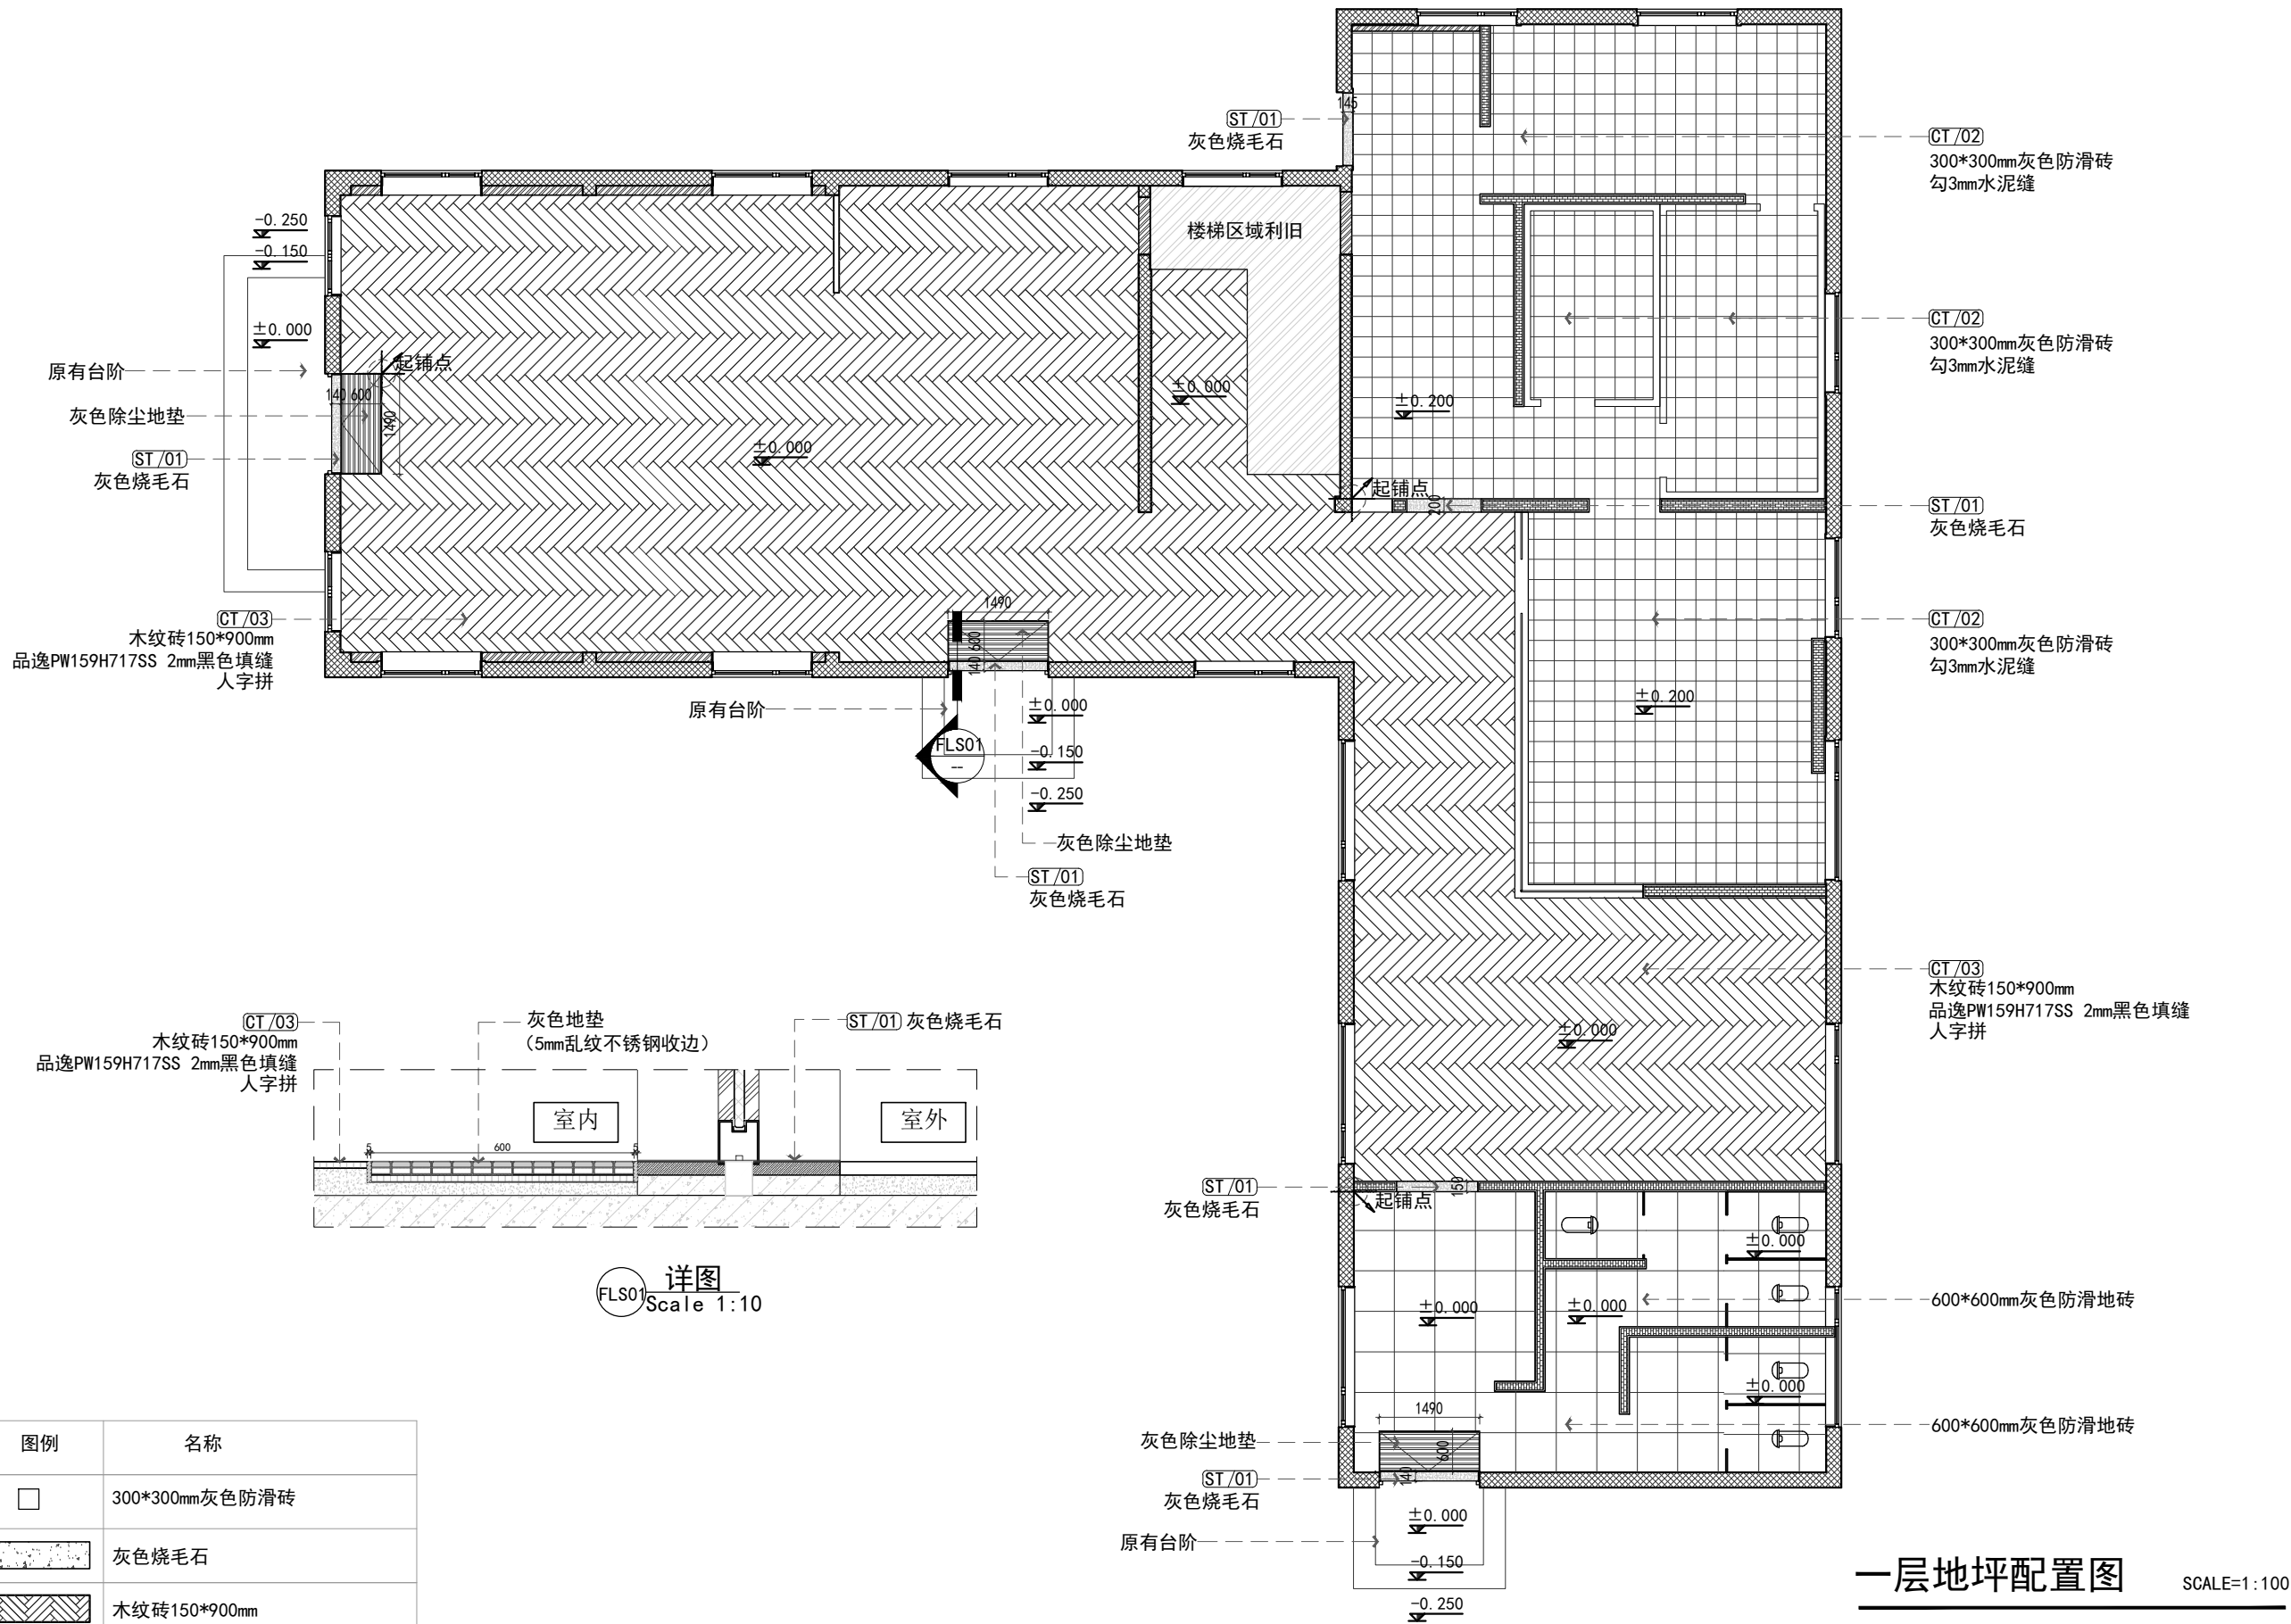

图例	名称
	300*300mm灰色防滑砖
	灰色烧毛石
	木纹砖150*900mm

建设单位 CLIENT		
项目名称 PROJECT (加盟店) 棒约翰 东台黄海森林公园店		
设计单位 CO-OPERATED  LION DESIGN 大獅設計		
 向世界餐饮贡献中国智慧		
审定人/日期	AUTHORIZED FOR ISSUE BY/DATE	
设计总负责人/日期	PROJECT DIRECTOR/DATE	
校对人/日期	CHECKED BY/DATE	
专业负责人/日期	DISCIPLINE RESPONSIBLE BY/DATE	
设计人/日期	DESIGNED BY/DATE	
图名 DRAWING TITLE 地坪配置图		
设计号 JOB NO.	阶段 STATUS	施工图
比例 SCALE	1:100	专业 DISCIPLINE 装饰
日期 DATE	2026/05/22	图号 DRAWING NO. P-07

专业名称	专业名称	日期	专业名称	日期
建筑	暖通		电气	
结构	电气		总图	
给排水				

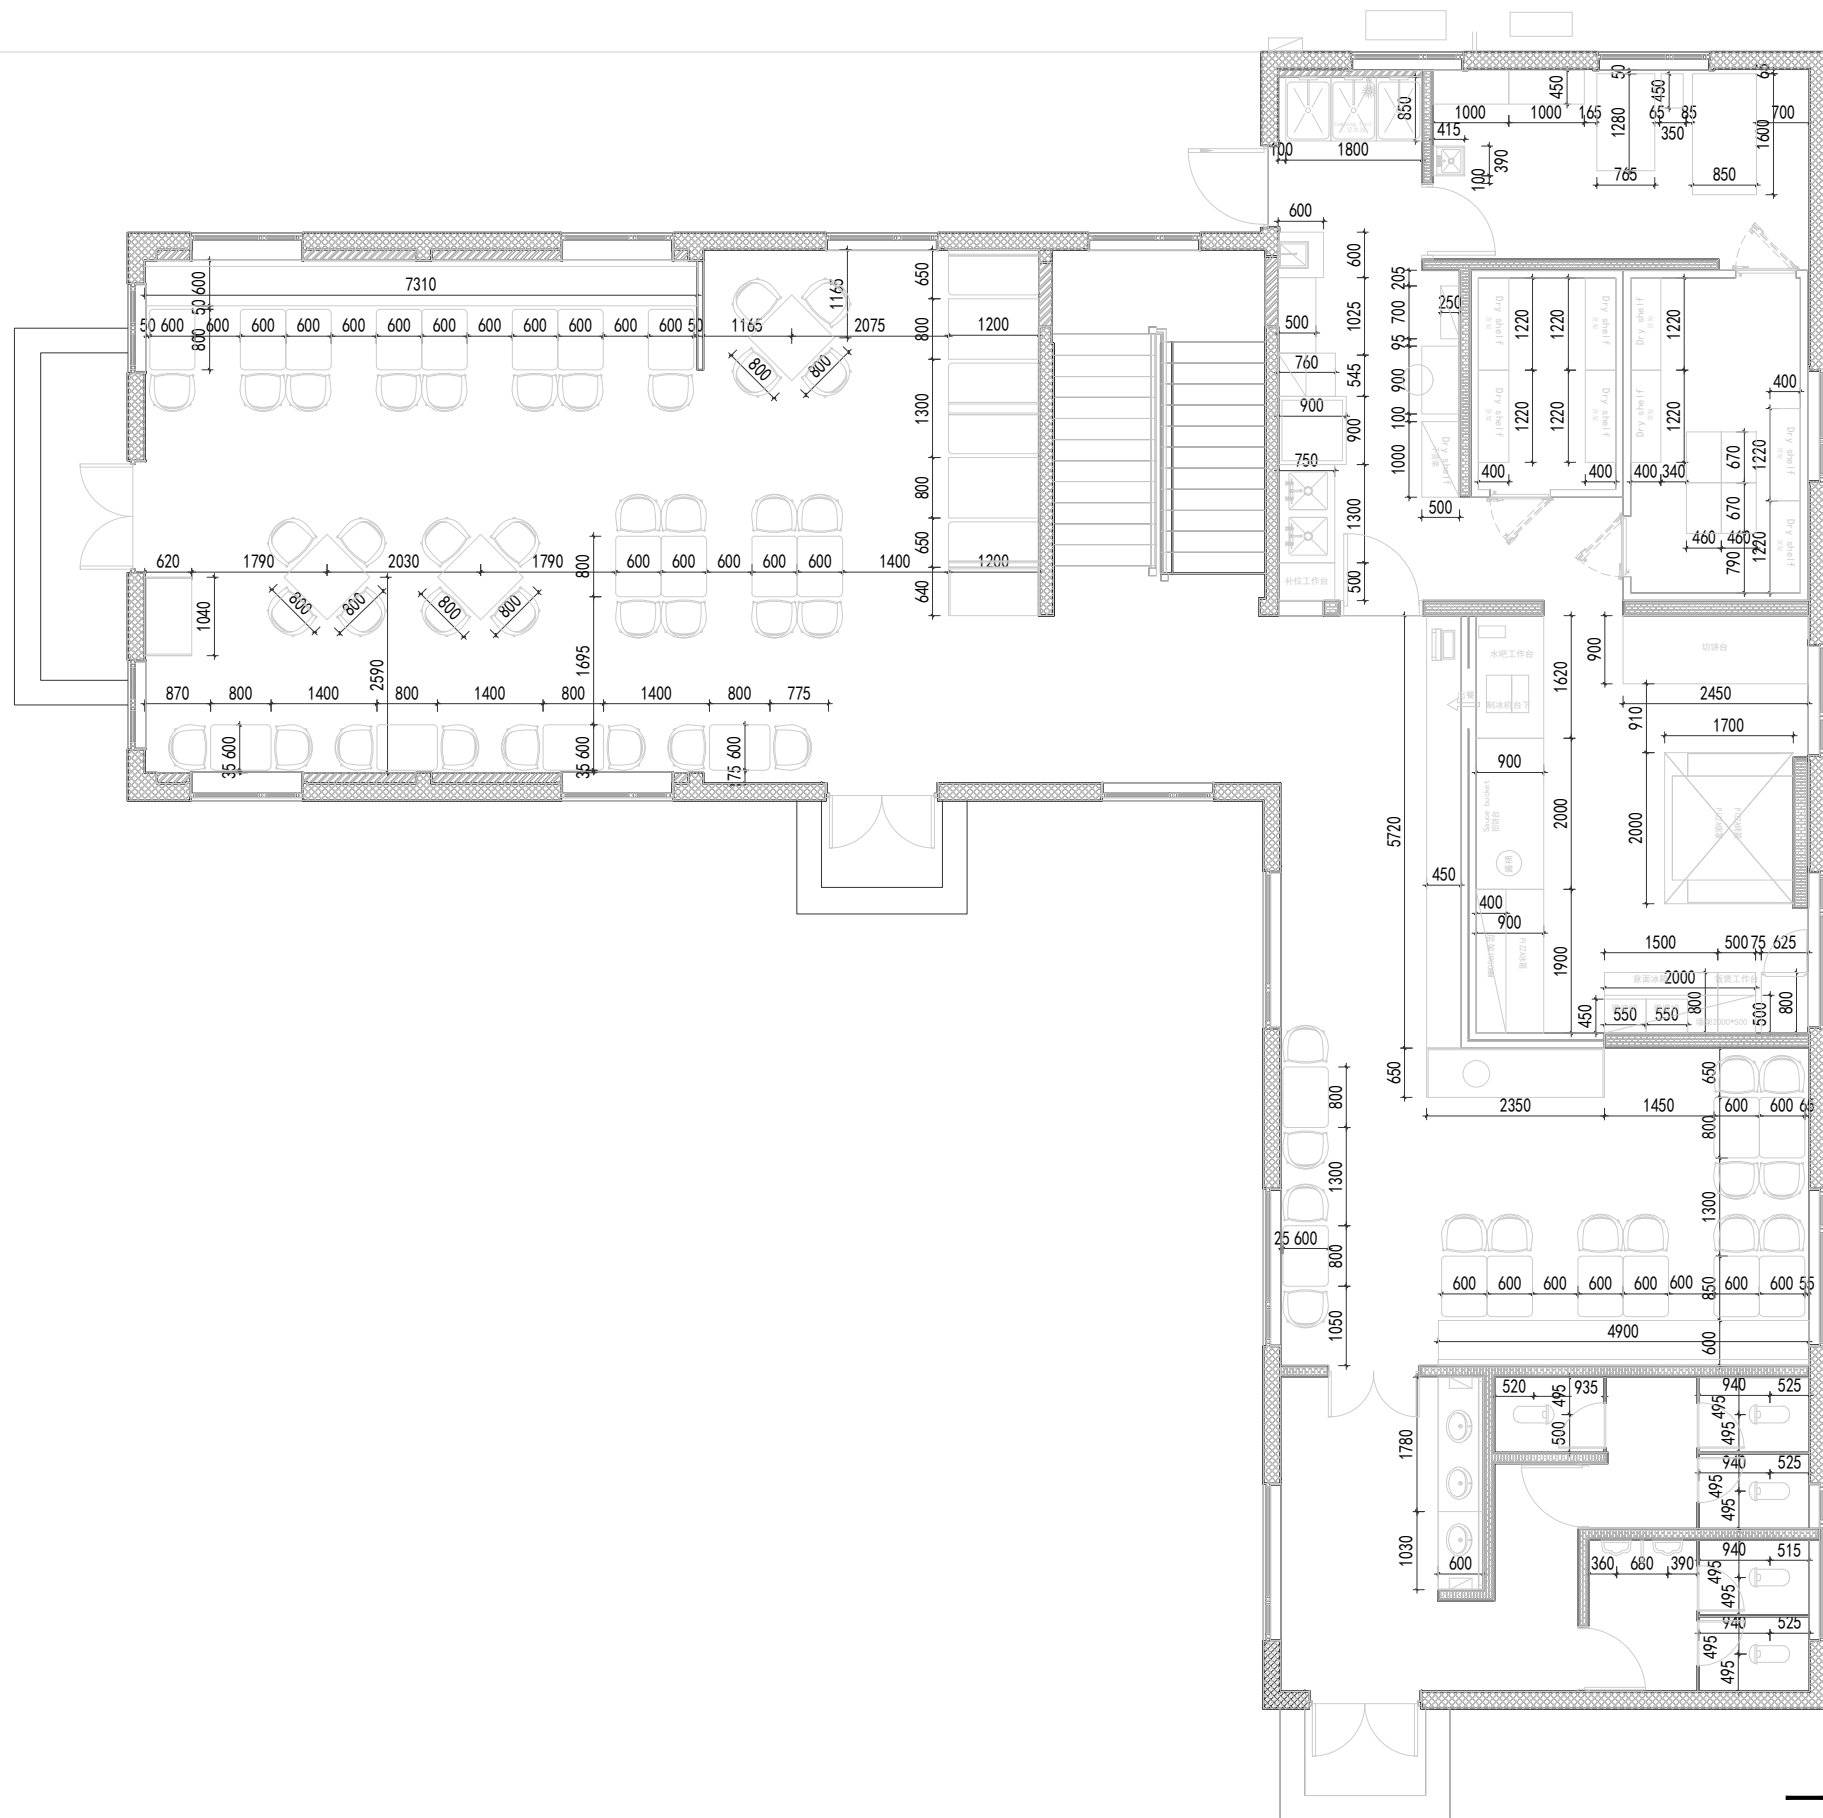


一层家具定位图

SCALE=1 : 100

建设单位 CLIENT		
项目名称 PROJECT (加盟店) 棒约翰 东台黄海森林公园店		
设计单位 CO-OPERATED  LION DESIGN 大獅設計		
 向世界餐饮贡献中国智慧		
审定人/日期 AUTHORIZED FOR ISSUE BY/DATE		
设计总负责人/日期 PROJECT DIRECTOR/DATE		
校对人/日期 CHECKED BY/DATE		
专业负责人/日期 DISCIPLINE RESPONSIBLE BY/DATE		
设计人/日期 DESIGNED BY/DATE		
图名 DRAWING TITLE 家具定位图		
设计号 JOB NO.	阶段 STATUS	施工图
比例 SCALE 1:100	专业 DISCIPLINE	装饰
日期 DATE 2026/05/22	图号 DRAWING NO.	P-08

日期	日期	日期	日期	日期	日期
专业	专业	专业	专业	专业	专业
暖通	暖通	暖通	暖通	暖通	暖通
电气	电气	电气	电气	电气	电气
给排水	给排水	给排水	给排水	给排水	给排水

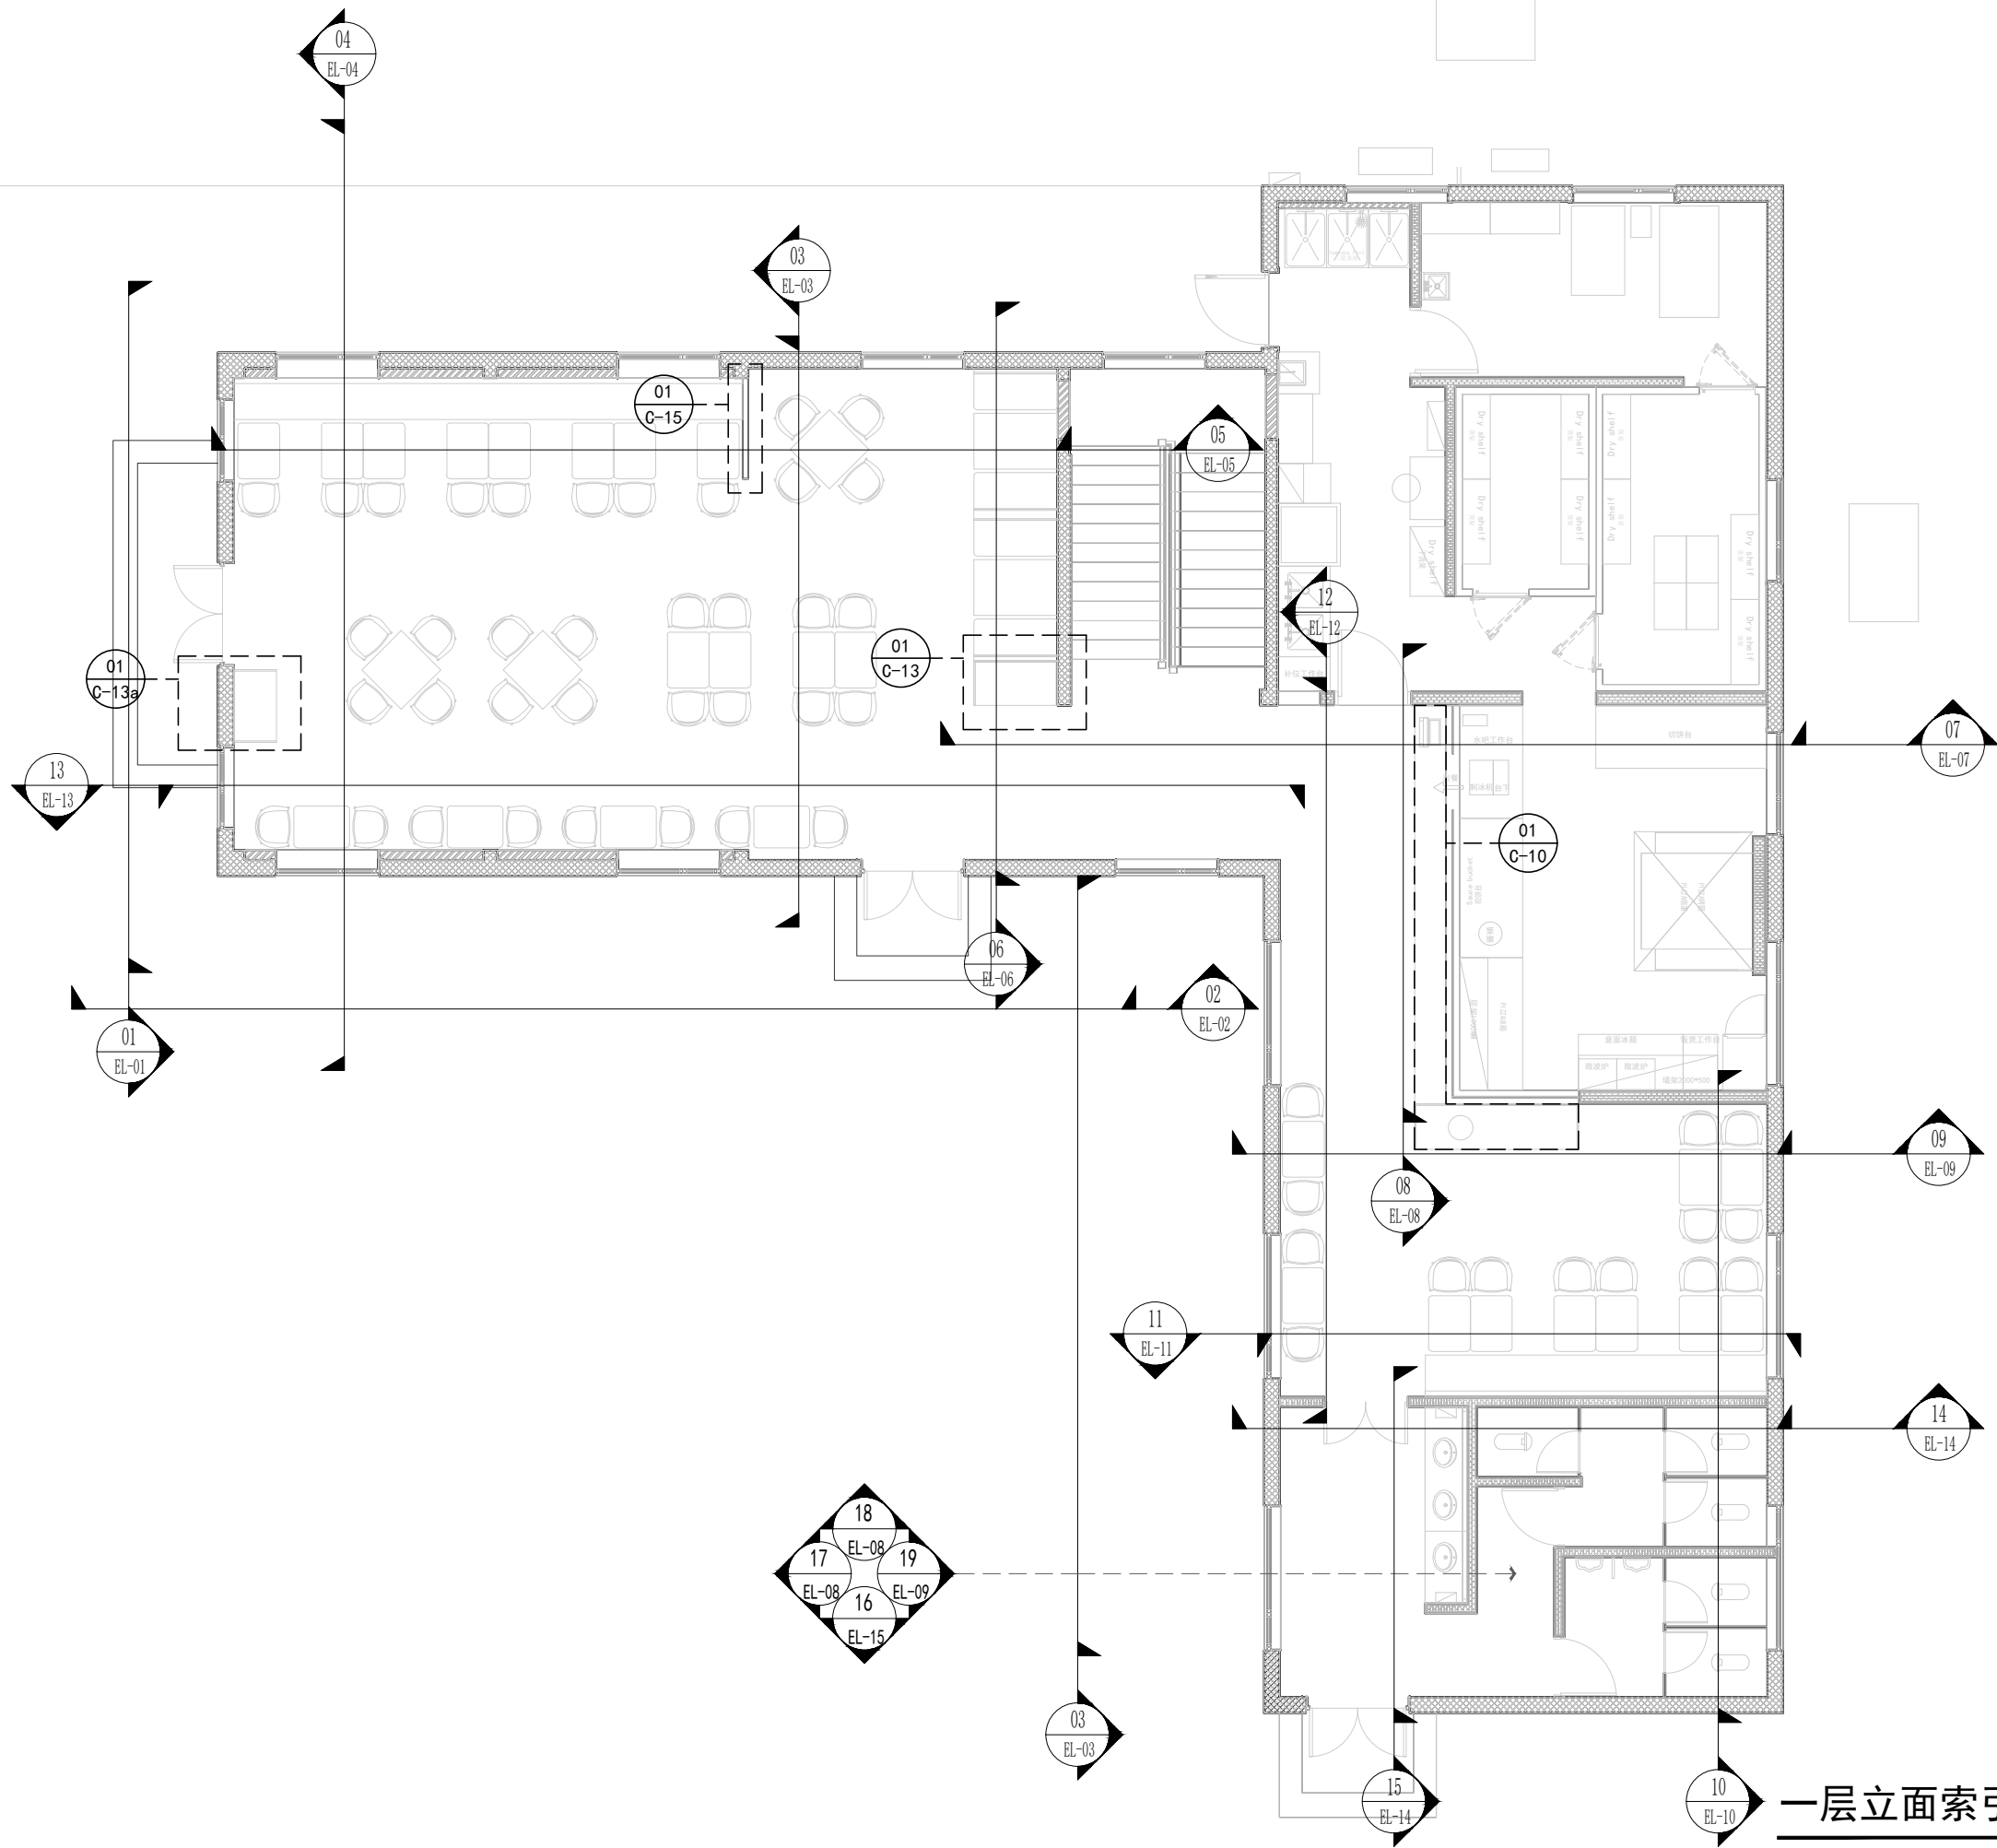

一层立面索引图

SCALE=1:100

建设单位
CLIENT

项目名称
PROJECT
(加盟店) 棒约翰
东台黄海森林公园店

设计单位
CO-OPERATED



向世界餐饮贡献中国智慧

审定人/日期 AUTHORIZED FOR ISSUE BY/DATE

设计总负责人/日期 PROJECT DIRECTOR/DATE

校对人/日期 CHECKED BY/DATE

专业负责人/日期 DISCIPLINE RESPONSIBLE BY/DATE

设计人/日期 DESIGNED BY/DATE

图名
DRAWING TITLE


立面索引图

设计号 JOB NO.	阶段 STATUS	施工图
比例 SCALE	1:100	专业 DISCIPLINE
日期 DATE	2026/05/22	图号 DRAWING NO.

装饰

P-09

专业名称	日期	专业名称	日期
建筑		暖通	
结构		电气	
给排水		总图	

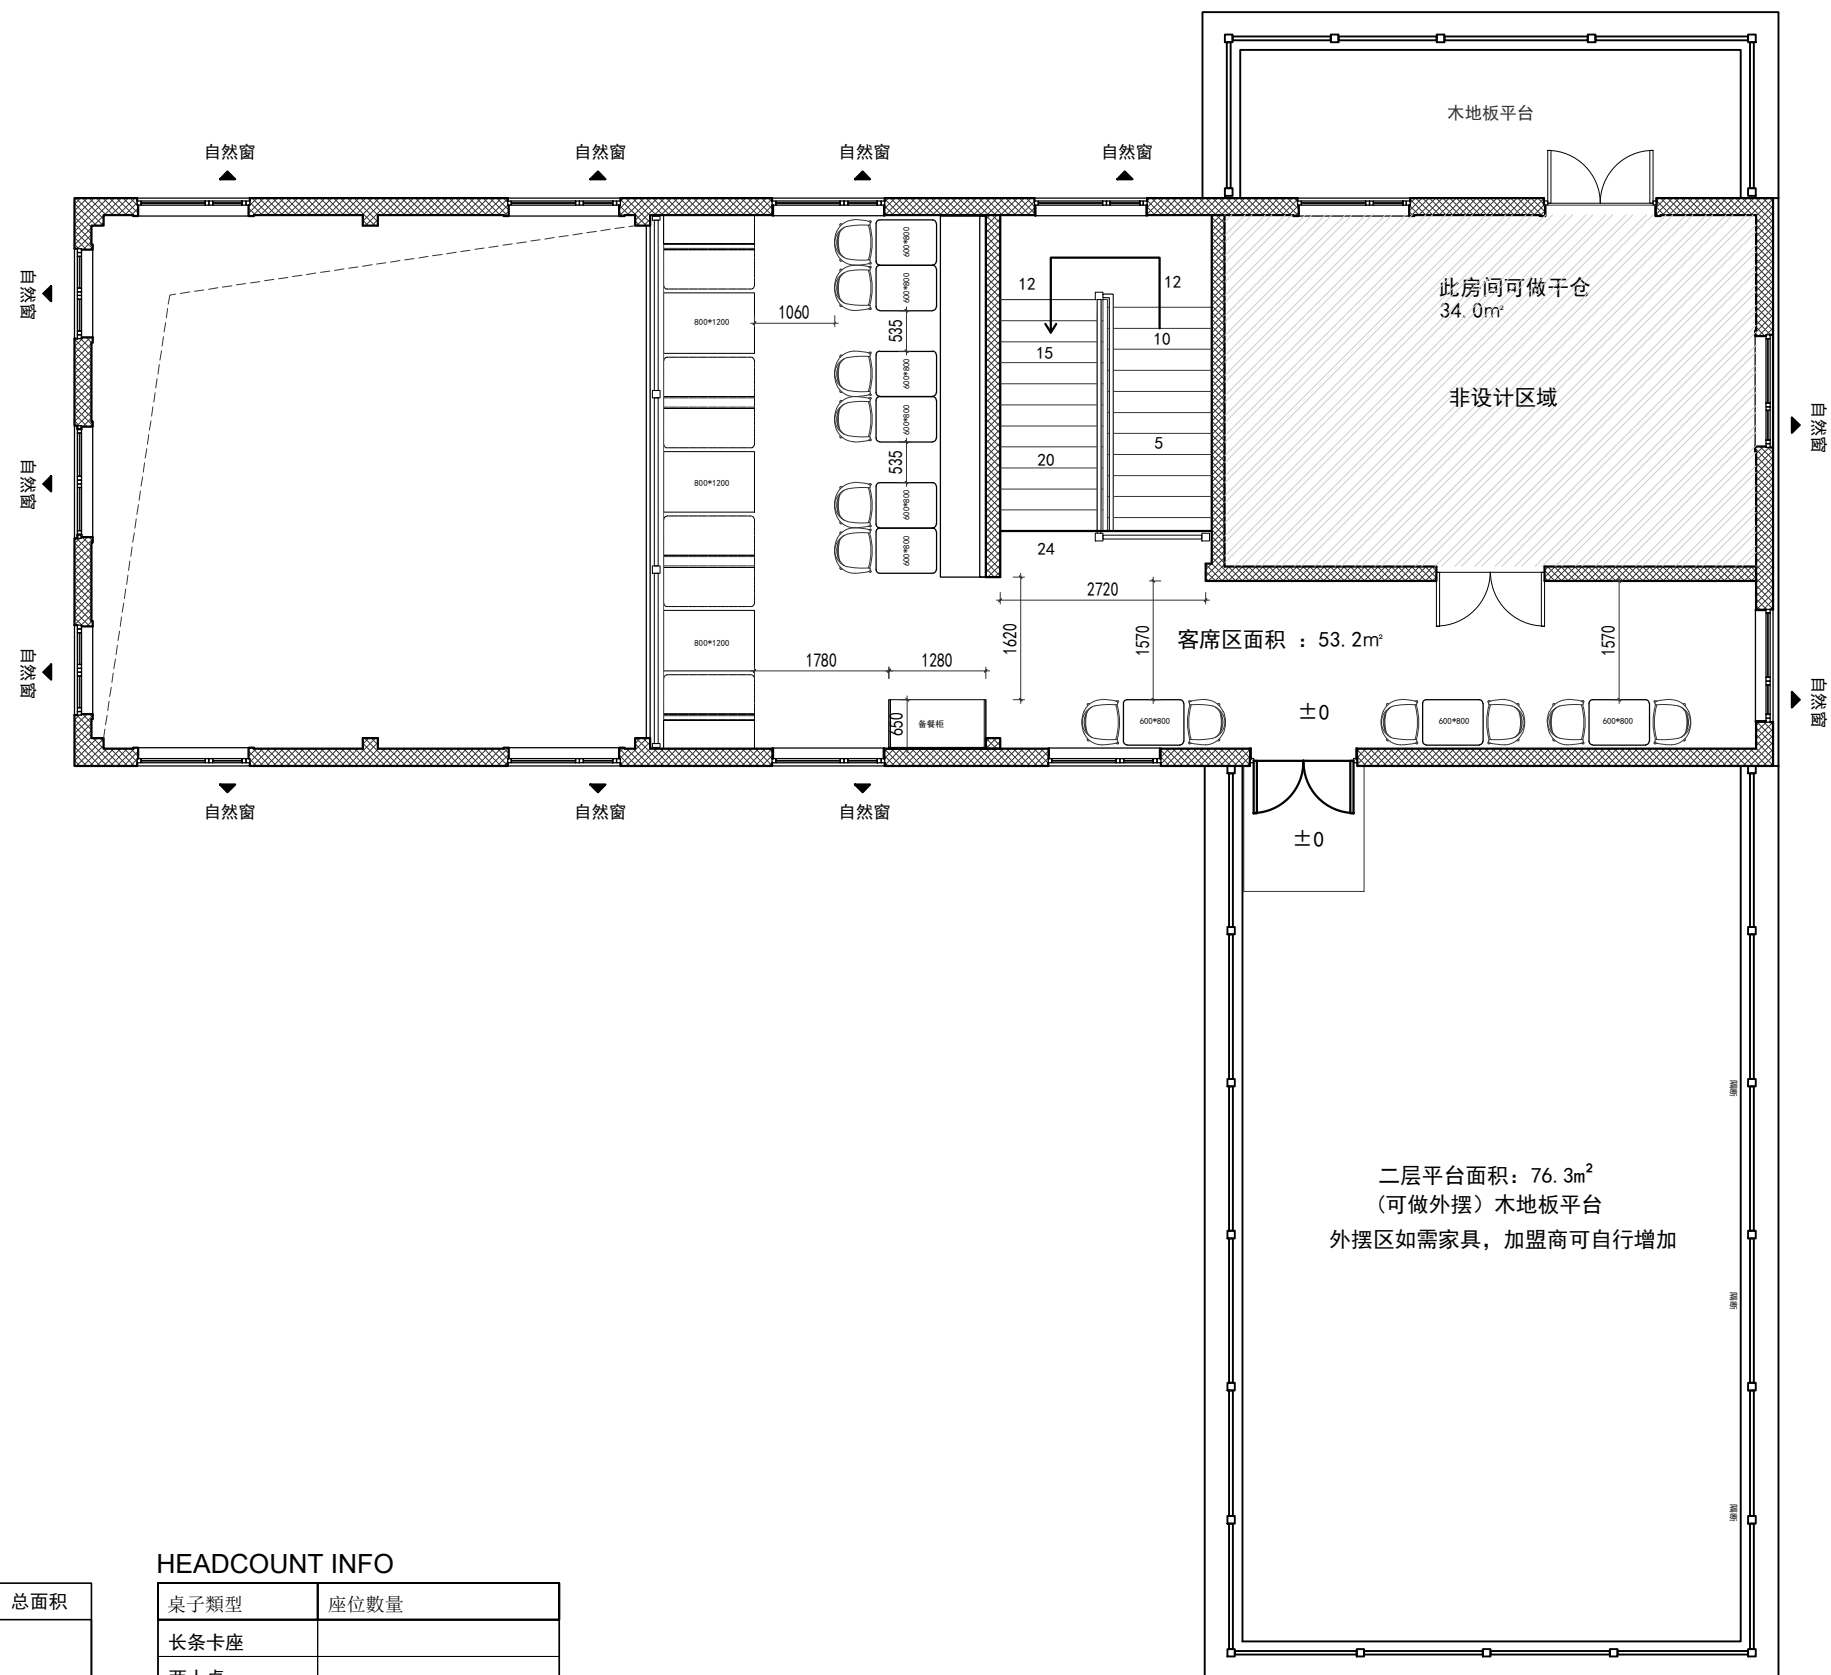

总面积表

			总面积
一层	厨房区面积	63.6m ²	256.1m ²
	客席区面积	142.4m ²	
	QCC操作间面积	13.7m ²	
	卫生间面积	21.1m ²	
	楼梯间面积	15.3m ²	
二层	客席区面积	53.2m ²	87.2m ²
	储物间面积	34.0m ²	
外摆	客席区面积	76.3m ²	76.3m ²


HEADCOUNT INFO

桌子類型	座位數量
長條卡座	
兩人桌	
1F室內座位數量	64位
2F室內座位數量	30位

二层平面配置图 SCALE=1:100

建设单位 CLIENT		
项目名称 PROJECT (加盟店) 棒约翰 东台黄海森林公园店		
设计单位 CO-OPERATED  LION DESIGN 大獅設計		
 向世界餐饮贡献中国智慧		
审定人/日期 AUTHORIZED FOR ISSUE BY/DATE		
设计总负责人/日期 PROJECT DIRECTOR/DATE		
校对人/日期 CHECKED BY/DATE		
专业负责人/日期 DISCIPLINE RESPONSIBLE BY/DATE		
设计人/日期 DESIGNED BY/DATE		
图名 DRAWING TITLE 平面配置图		
设计号 JOB NO.	阶段 STATUS	施工图
比例 SCALE 1:100	专业 DISCIPLINE	装饰
日期 DATE 2026/05/22	图号 DRAWING NO.	P-01

日期	日期	日期	日期	日期	日期
姓名	姓名	姓名	姓名	姓名	姓名
专业	专业	专业	专业	专业	专业
暖通	暖通	暖通	暖通	暖通	暖通
电气	电气	电气	电气	电气	电气
给排水	给排水	给排水	给排水	给排水	给排水

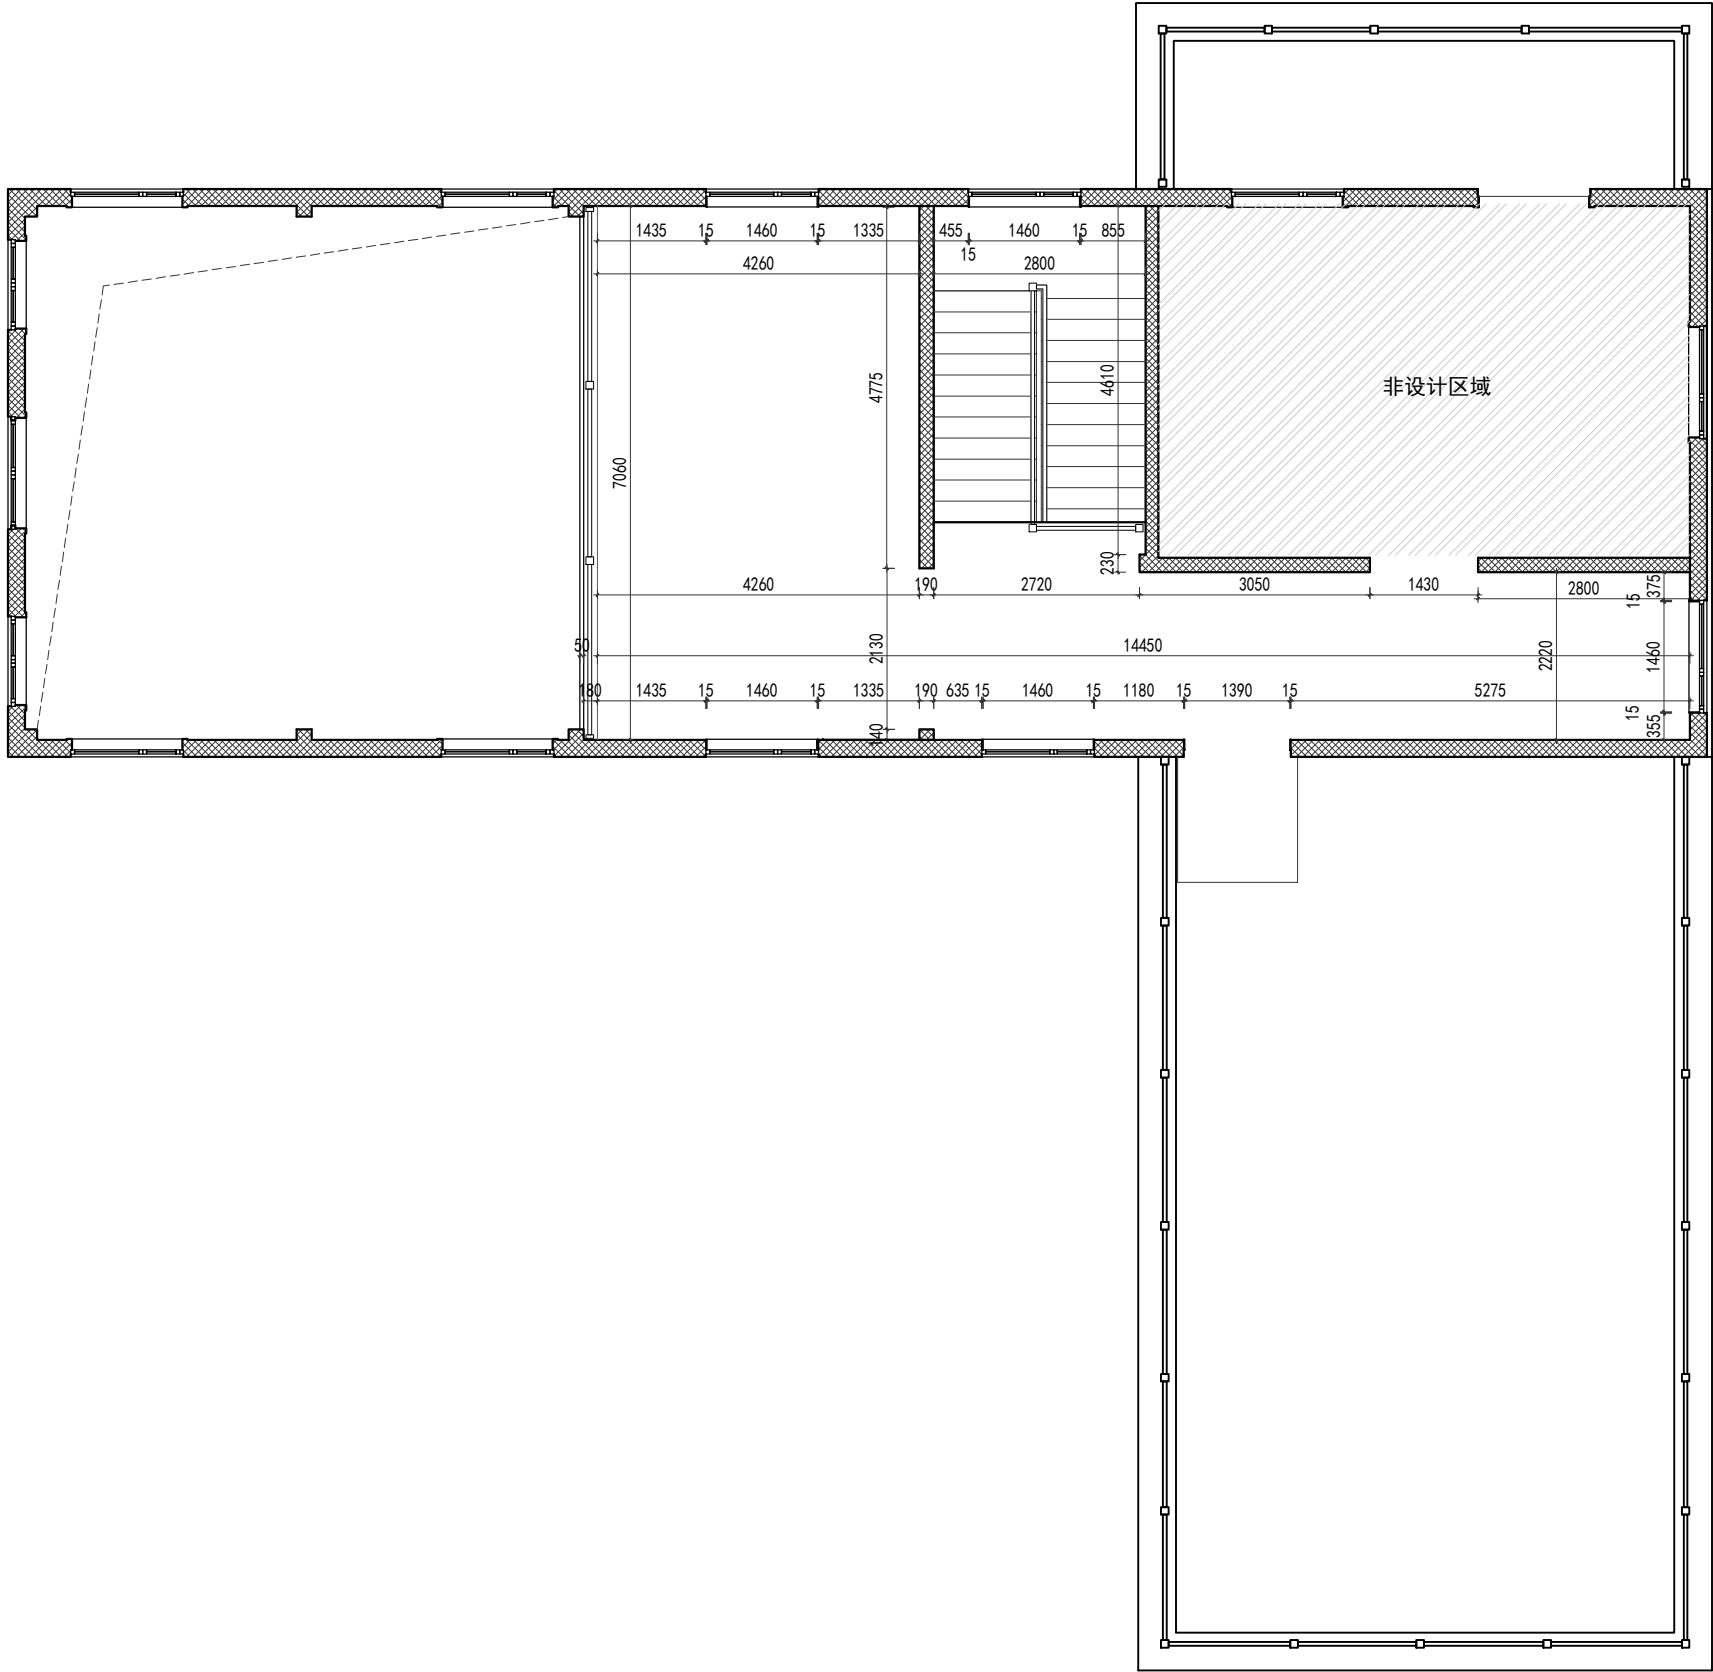


注：门、窗洞需增加预制过梁，
门梁两边倒构造柱或实心砖顶到门梁。
门梁搭头20CM以上。

二层平面尺寸放样图 SCALE=1:100

建设单位 CLIENT		
项目名称 PROJECT （加盟店）棒约翰 东台黄海森林公园店		
设计单位 CO-OPERATED  LION DESIGN 大獅設計		
 向世界餐饮贡献中国智慧		
审定人/日期	AUTHORIZED FOR ISSUE BY/DATE	
设计总负责人/日期	PROJECT DIRECTOR/DATE	
校对人/日期	CHECKED BY/DATE	
专业负责人/日期	DISCIPLINE RESPONSIBLE BY/DATE	
设计人/日期	DESIGNED BY/DATE	
图名 DRAWING TITLE 平面尺寸放样图		
设计号 JOB NO.	阶段 STATUS	施工图
比例 SCALE	1:100	专业 DISCIPLINE 装饰
日期 DATE	2026/05/22	图号 DRAWING NO. P-02

专业名称	专业名称	日期	专业名称	日期
建筑	暖通		电气	
结构	电气		总图	
给排水				

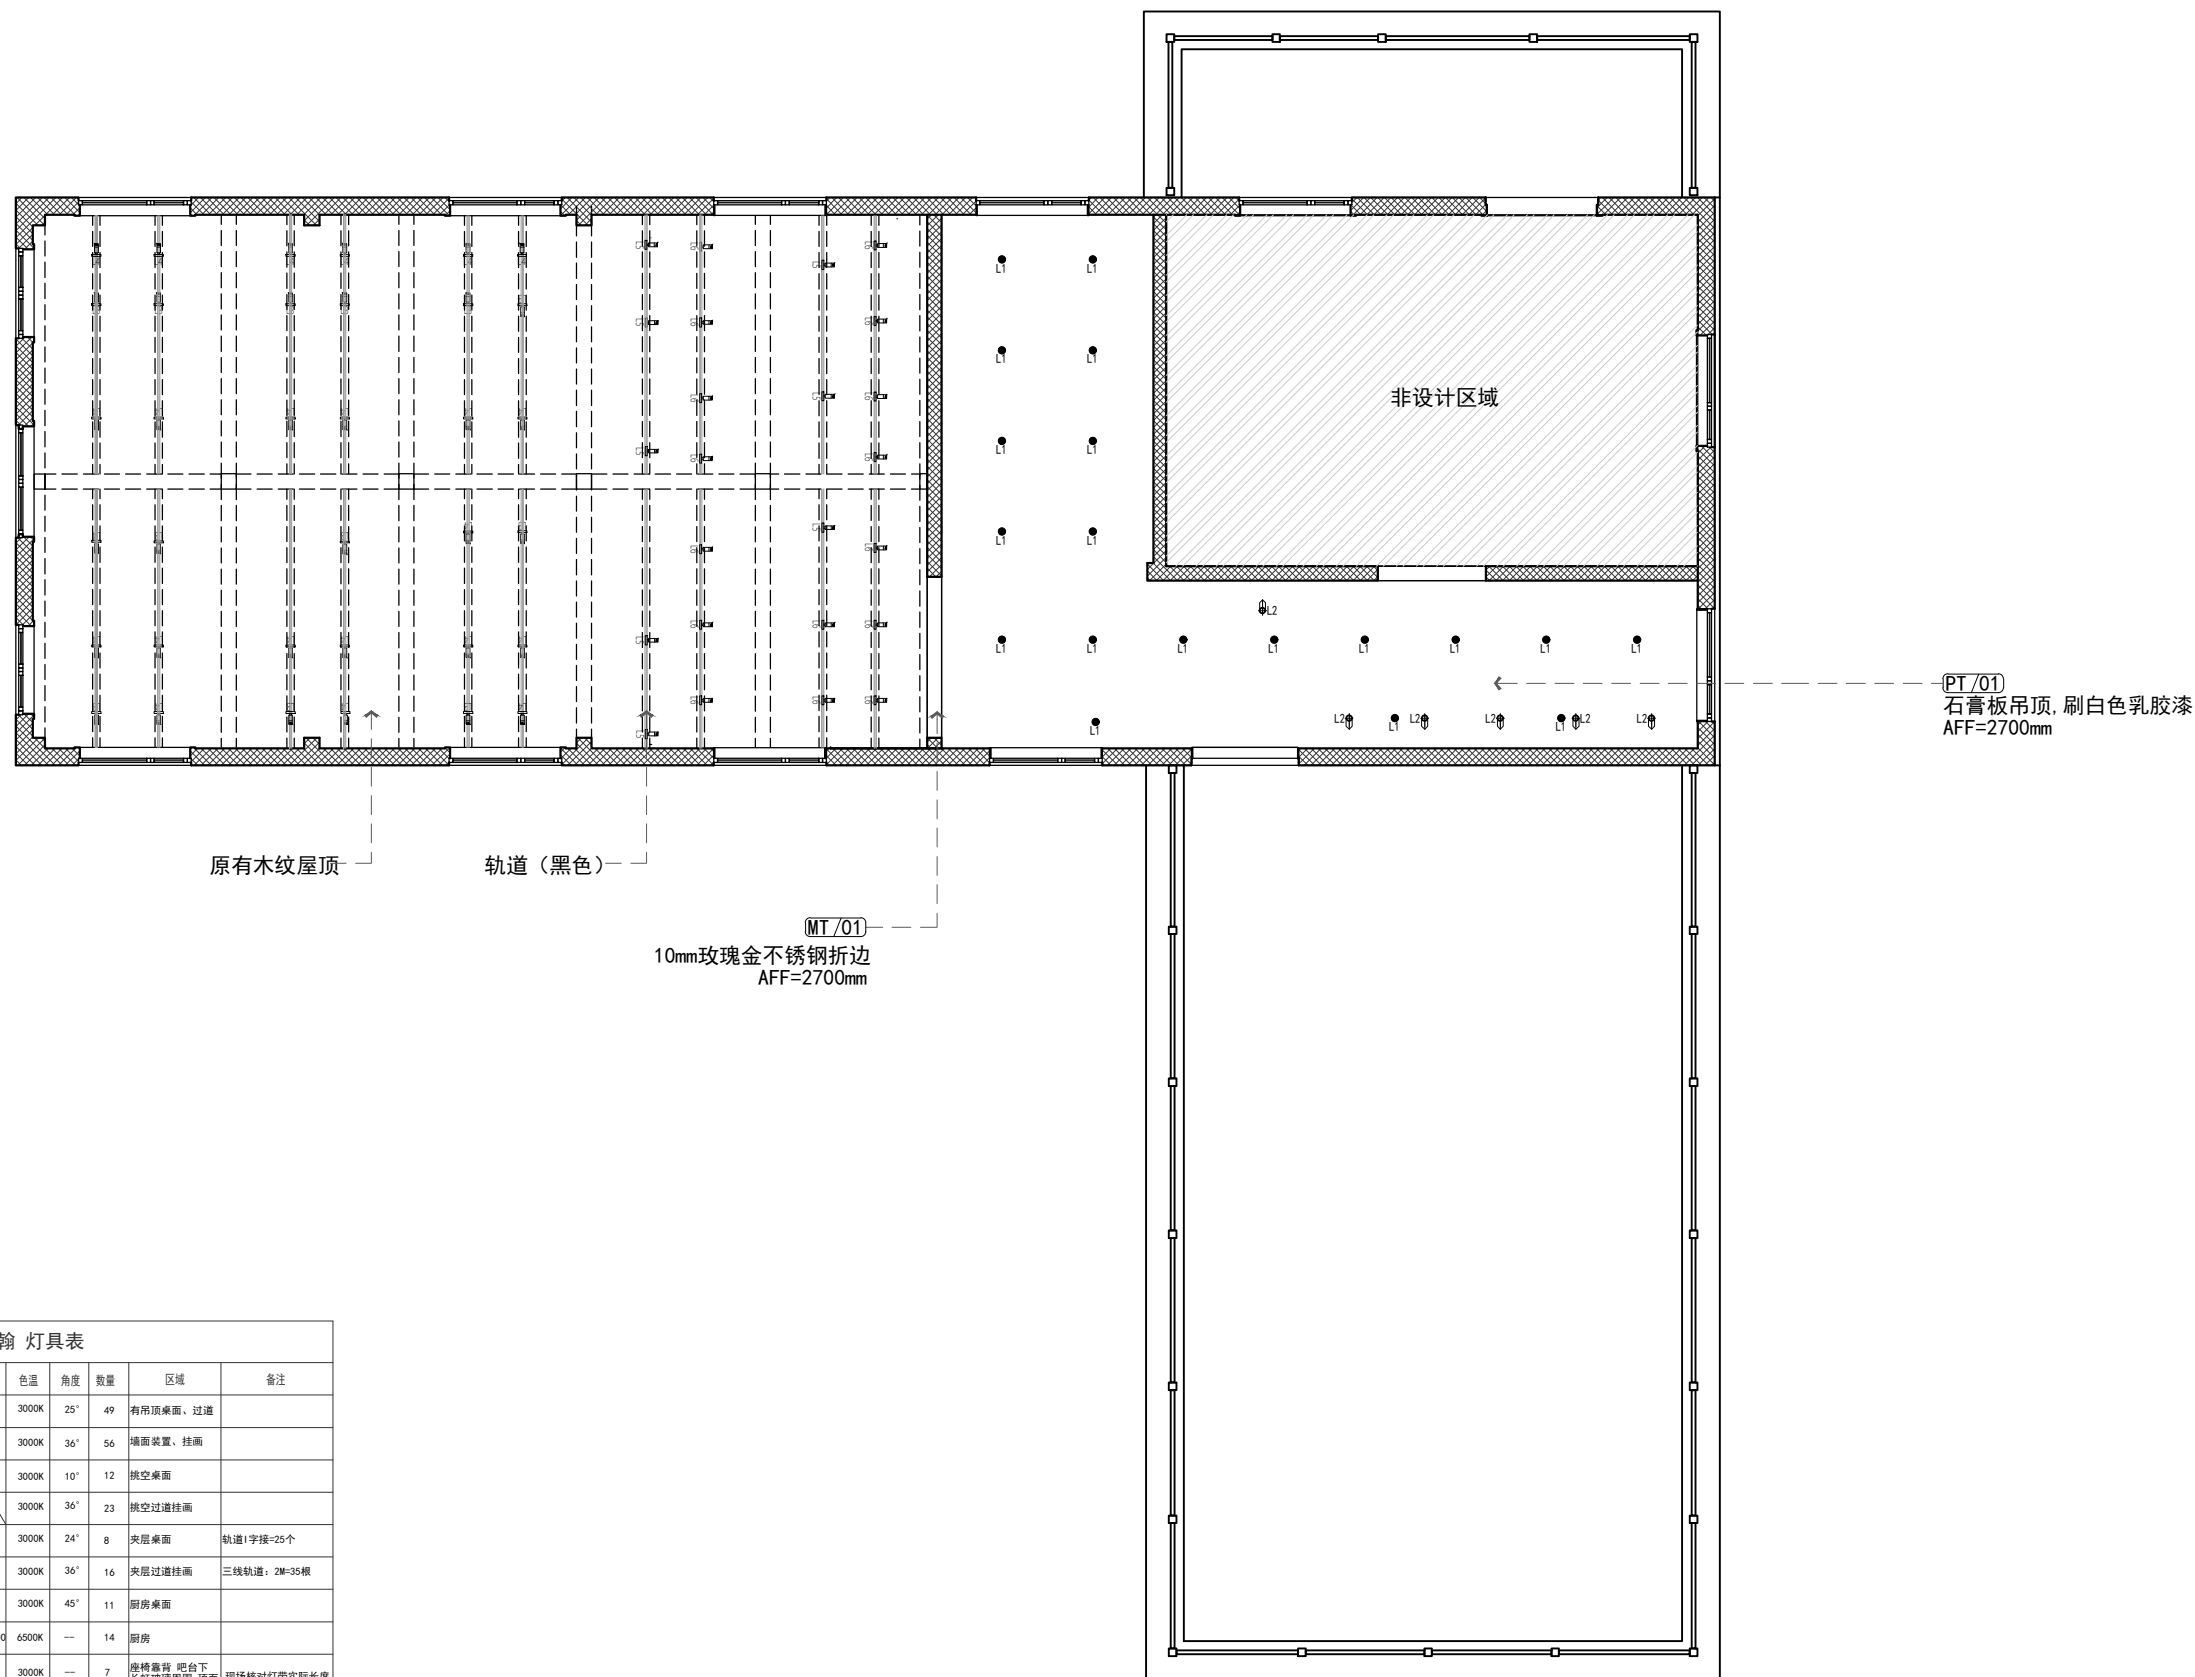

编号	图 例	说 明	光源	开孔	色温	角度	数量	区域	备注
L1		内嵌式射灯	15W	75mm	3000K	25°	49	有吊顶桌面、过道	
L2		内嵌式射灯 洗墙	15W	75mm	3000K	36°	56	墙面装置、挂画	
L3		轨道式射灯 (黑色)	24W		3000K	10°	12	架空桌面	
L4		轨道式射灯 (黑色)	24W		3000K	36°	23	架空过道挂墙	
L5		轨道式射灯 (黑色)	15W		3000K	24°	8	夹层桌面	轨道1字梁=25个
L6		轨道式射灯 (黑色)	15W		3000K	36°	16	夹层过道挂墙	三线轨道：2W=35根
D1		内嵌式筒灯	15W	100mm	3000K	45°	11	厨房桌面	
L7		600*600灯盘	48W	600*600	6500K	—	14	厨房	
L8		20*20线性灯	9.6W		3000K	—	7	座椅靠背 吧台台下 长虹玻璃周围 顶面	现场核对灯带实际长度
L9		40*20柔性灯带侧发光	2*9.6W		6000K	—	—	弧形门头	现场核对灯带实际长度
L10		40*20线性灯	2*9.6W		6000K	—	—	室内门头	现场核对灯带实际长度
L11		16*16柔性灯带	9.6W		3000K	—	—	顶面	现场核对灯带实际长度
L12		40*20柔性灯	2*9.6W		6000K	—	—	弧形门头	现场核对灯带实际长度
L13		40*20线性灯 (防水灯带)	2*9.6W		6000K	—	—	室外门头	现场核对灯带实际长度
L14		线性花灯	9.6W		3000K	—	32		


灯具厂商：孙永亮 TEL: 18321331570

注：线性灯带实际长度需现场统计。


二层天花配置图 SCALE=1:100


建设单位 CLIENT		
项目名称 PROJECT (加盟店)棒约翰 东台黄海森林公园店		
设计单位 CO-OPERATED  LION DESIGN 大獅設計		
 向世界餐饮贡献中国智慧 审定人/日期 AUTHORIZED FOR ISSUE BY/DATE 设计总负责人/日期 PROJECT DIRECTOR/DATE 校对人/日期 CHECKED BY/DATE 专业负责人/日期 DISCIPLINE RESPONSIBLE BY/DATE 设计人/日期 DESIGNED BY/DATE		
图名 DRAWING TITLE 天花配置图		
设计号 JOB NO.	阶段 STATUS	施工图
比例 SCALE 1:100	专业 DISCIPLINE	装饰
日期 DATE 2026/05/22	图号 DRAWING NO.	P-03

专业名称	暖通专业	日期
专业名称	给排水专业	日期
专业名称	电气专业	日期
专业名称	结构专业	日期
专业名称	建筑专业	日期
专业名称	其他专业	日期

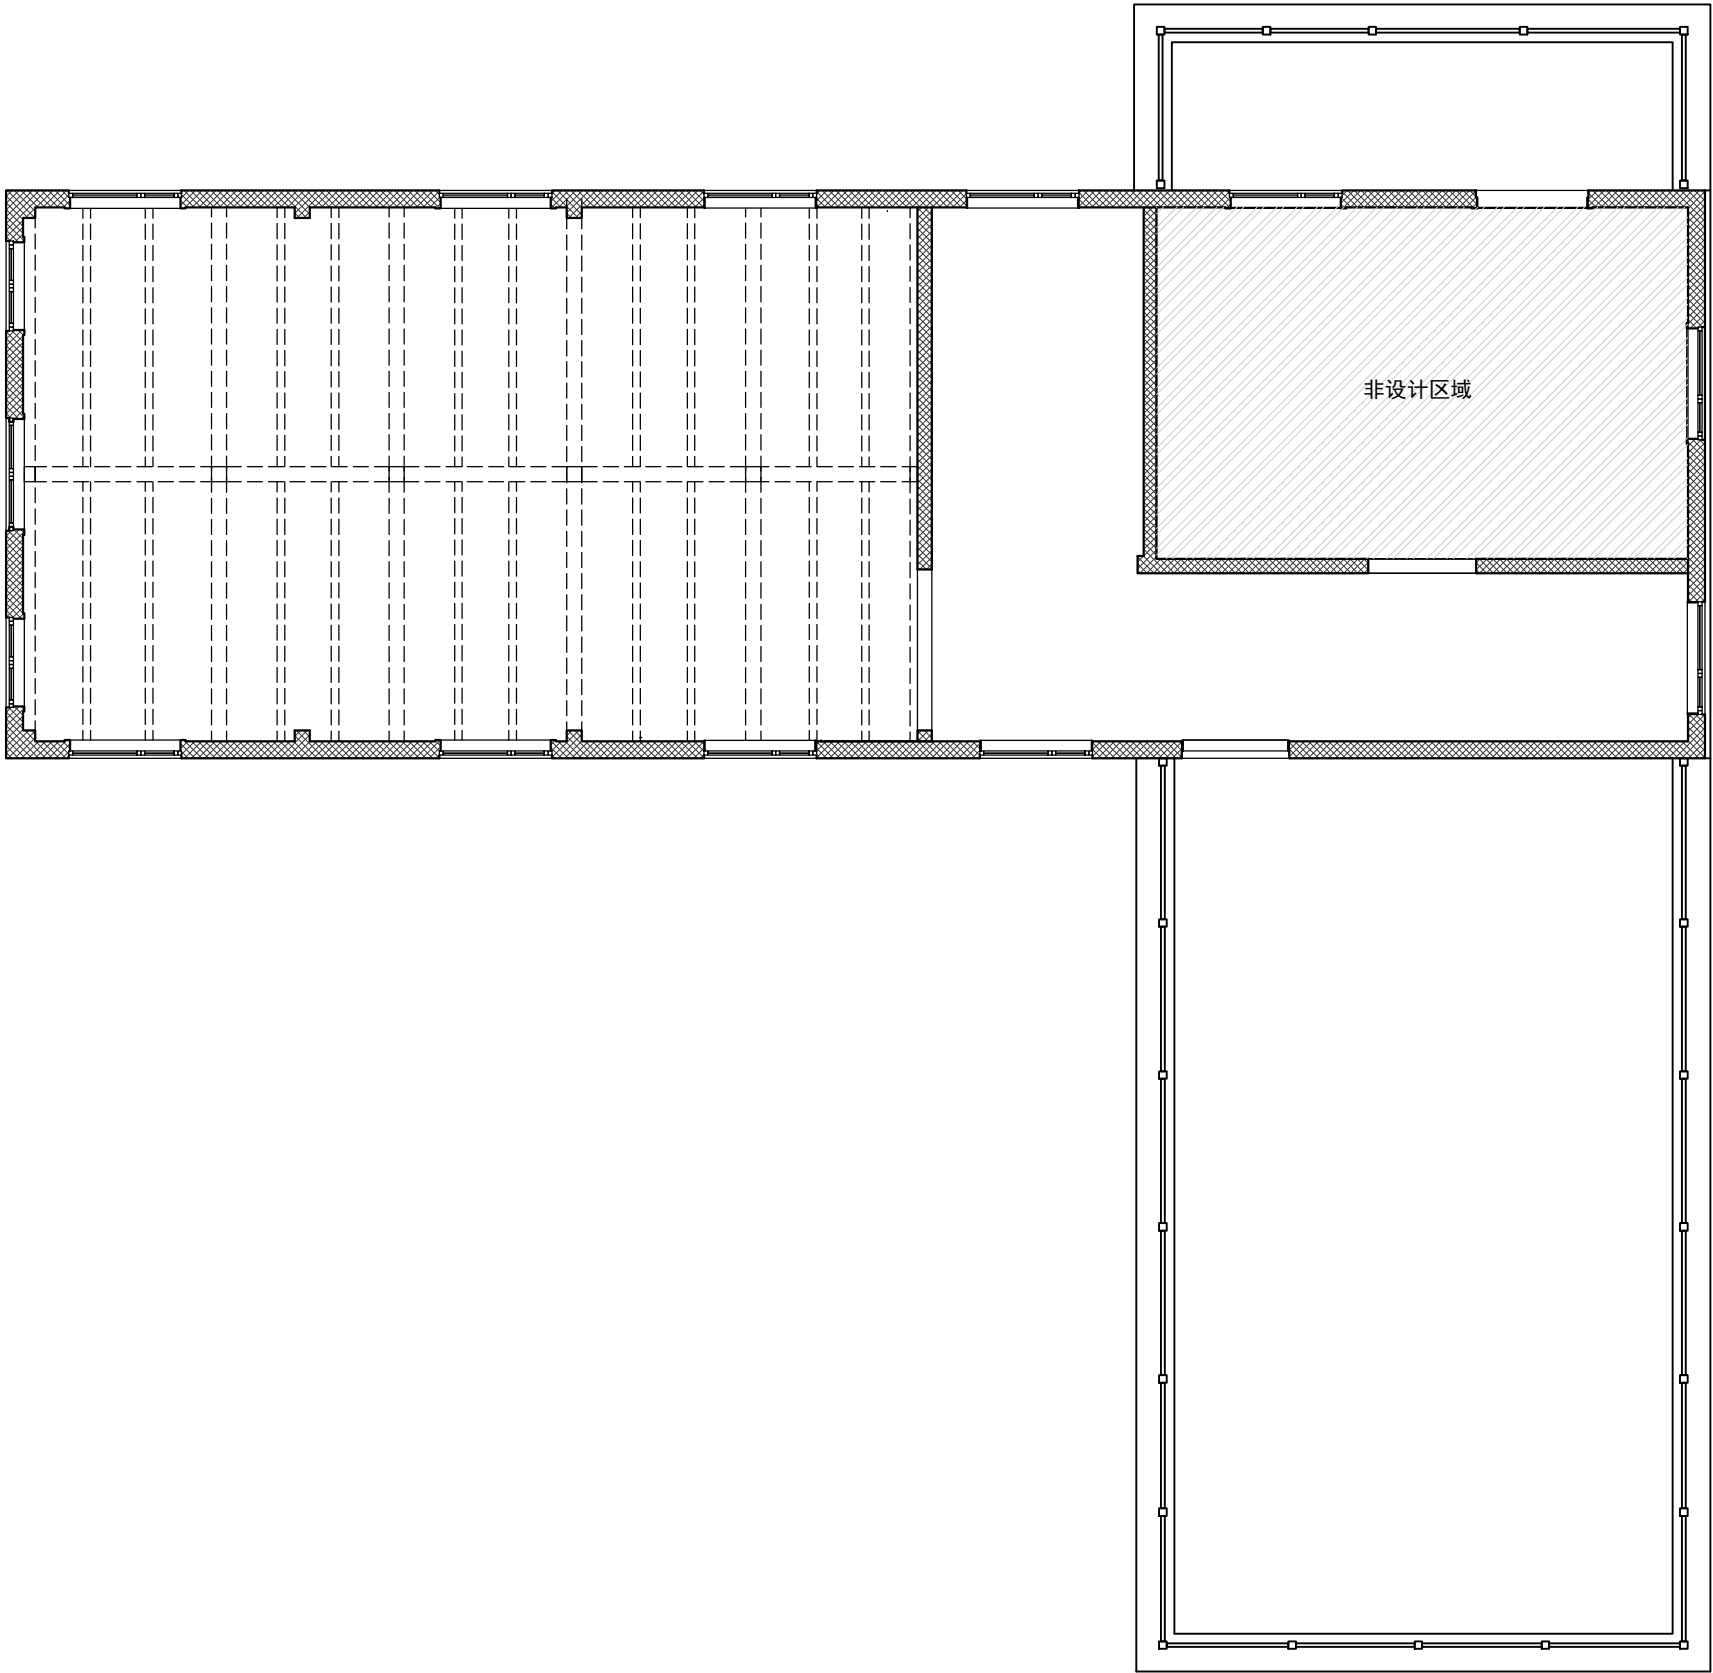

二层天花尺寸放样图 SCALE=1:100

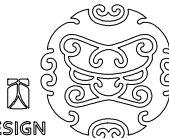建设单位 CLIENT		
项目名称 PROJECT （加盟店）棒约翰 东台黄海森林公园店		
设计单位 CO-OPERATED  LION DESIGN 大獅設計		
 向世界餐饮贡献中国智慧		
审定人/日期	AUTHORIZED FOR ISSUE BY/DATE	
设计总负责人/日期	PROJECT DIRECTOR/DATE	
校对人/日期	CHECKED BY/DATE	
专业负责人/日期	DISCIPLINE RESPONSIBLE BY/DATE	
设计人/日期	DESIGNED BY/DATE	
图名 DRAWING TITLE 天花尺寸放样图		
设计号 JOB NO.	阶段 STATUS	施工图
比例 SCALE	1:100	专业 DISCIPLINE 装饰
日期 DATE	2026/05/22	图号 DRAWING NO. P-04

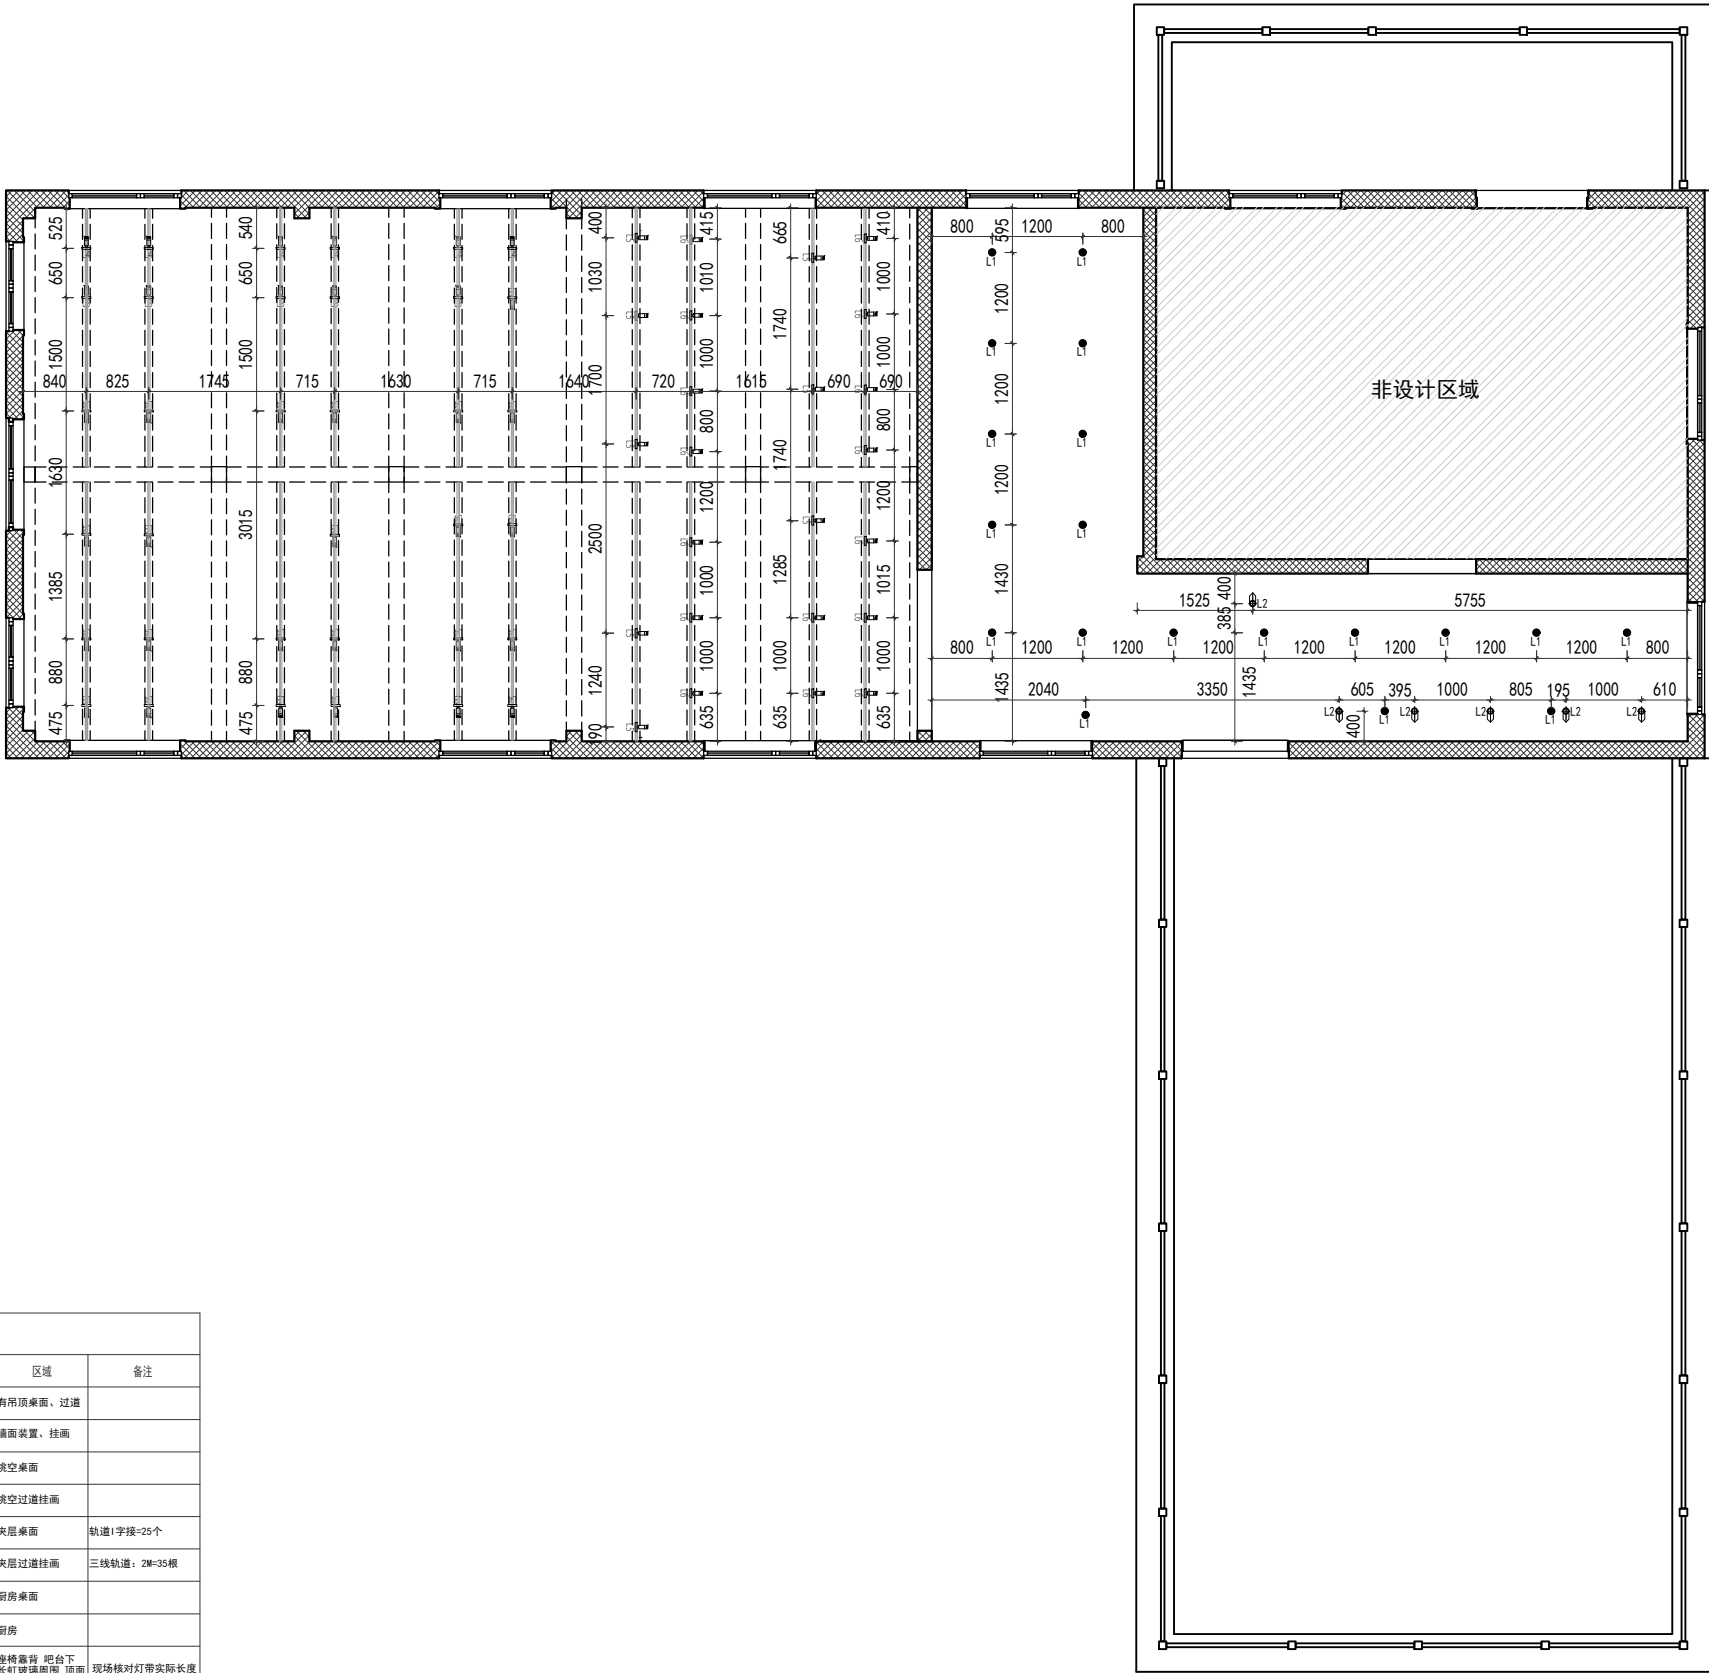

二层天花灯具定位图

SCALE=1:100

棒!约翰 灯具表									
编号	图 例	说 明	光源	开孔	色温	角度	数量	区域	备注
L1		内嵌式射灯	15W	75mm	3000K	25°	49	有吊顶桌面、过道	
L2		内嵌式射灯 洗墙	15W	75mm	3000K	36°	56	墙面装置、挂画	
L3		轨道式射灯 (黑色)	24W		3000K	10°	12	挑空桌面	
L4		轨道式射灯 (黑色)	24W		3000K	36°	23	挑空过道挂画	
L5		轨道式射灯 (黑色)	15W		3000K	24°	8	夹层桌面	轨道1字接~25个
L6		轨道式射灯 (黑色)	15W		3000K	36°	16	夹层过道挂画	三线轨道：2M=35根
D1		内嵌式筒灯	15W	100mm	3000K	45°	11	厨房桌面	
L7		600*600灯盘	48W	600*600	6500K	—	14	厨房	
L8		20*20线性灯	9.6W		3000K	—	7	座椅靠背 吧台台下长缸玻璃周围 店面	现场核对灯带实际长度
L9		40*20柔性灯带侧发光	2*9.6W		6000K	—	—	弧形门头	现场核对灯带实际长度
L10		40*20线性灯	2*9.6W		6000K	—	—	室内门头	现场核对灯带实际长度
L11		16*16柔性灯带	9.6W		3000K	—	—	顶面	现场核对灯带实际长度
L12		40*20柔性灯	2*9.6W		6000K	—	—	弧形门头	现场核对灯带实际长度
L13		40*20线性灯 (防水灯带)	2*9.6W		6000K	—	—	室外门头	现场核对灯带实际长度
L14		线性花灯	9.6W		3000K	—	32		
灯具厂商：孙宗亮 TEL：18321331570						注：线性灯带实际长度需现场统计。			

建设单位
CLIENT

项目名称
PROJECT

（加盟店）棒约翰
东台黄海森林公园店

设计单位
CO-OPERATED

LION DESIGN
大獅設計


向世界餐饮贡献中国智慧

审定人/日期 AUTHORIZED FOR ISSUE BY/DATE

设计总负责人/日期 PROJECT DIRECTOR/DATE

校对人/日期 CHECKED BY/DATE

专业负责人/日期 DISCIPLINE RESPONSIBLE BY/DATE


设计人/日期 DESIGNED BY/DATE

图名
DRAWING TITLE

天花灯具定位图

设计号 JOB NO.	阶段 STATUS	施工图
比例 SCALE	1:100	专业 DISCIPLINE
日期 DATE	2026/05/22	装饰 P-05

日期	日期	日期	日期	日期	日期
姓名	姓名	姓名	姓名	姓名	姓名
专业	专业	专业	专业	专业	专业
暖通	暖通	暖通	暖通	暖通	暖通
电气	电气	电气	电气	电气	电气
给排水	给排水	给排水	给排水	给排水	给排水

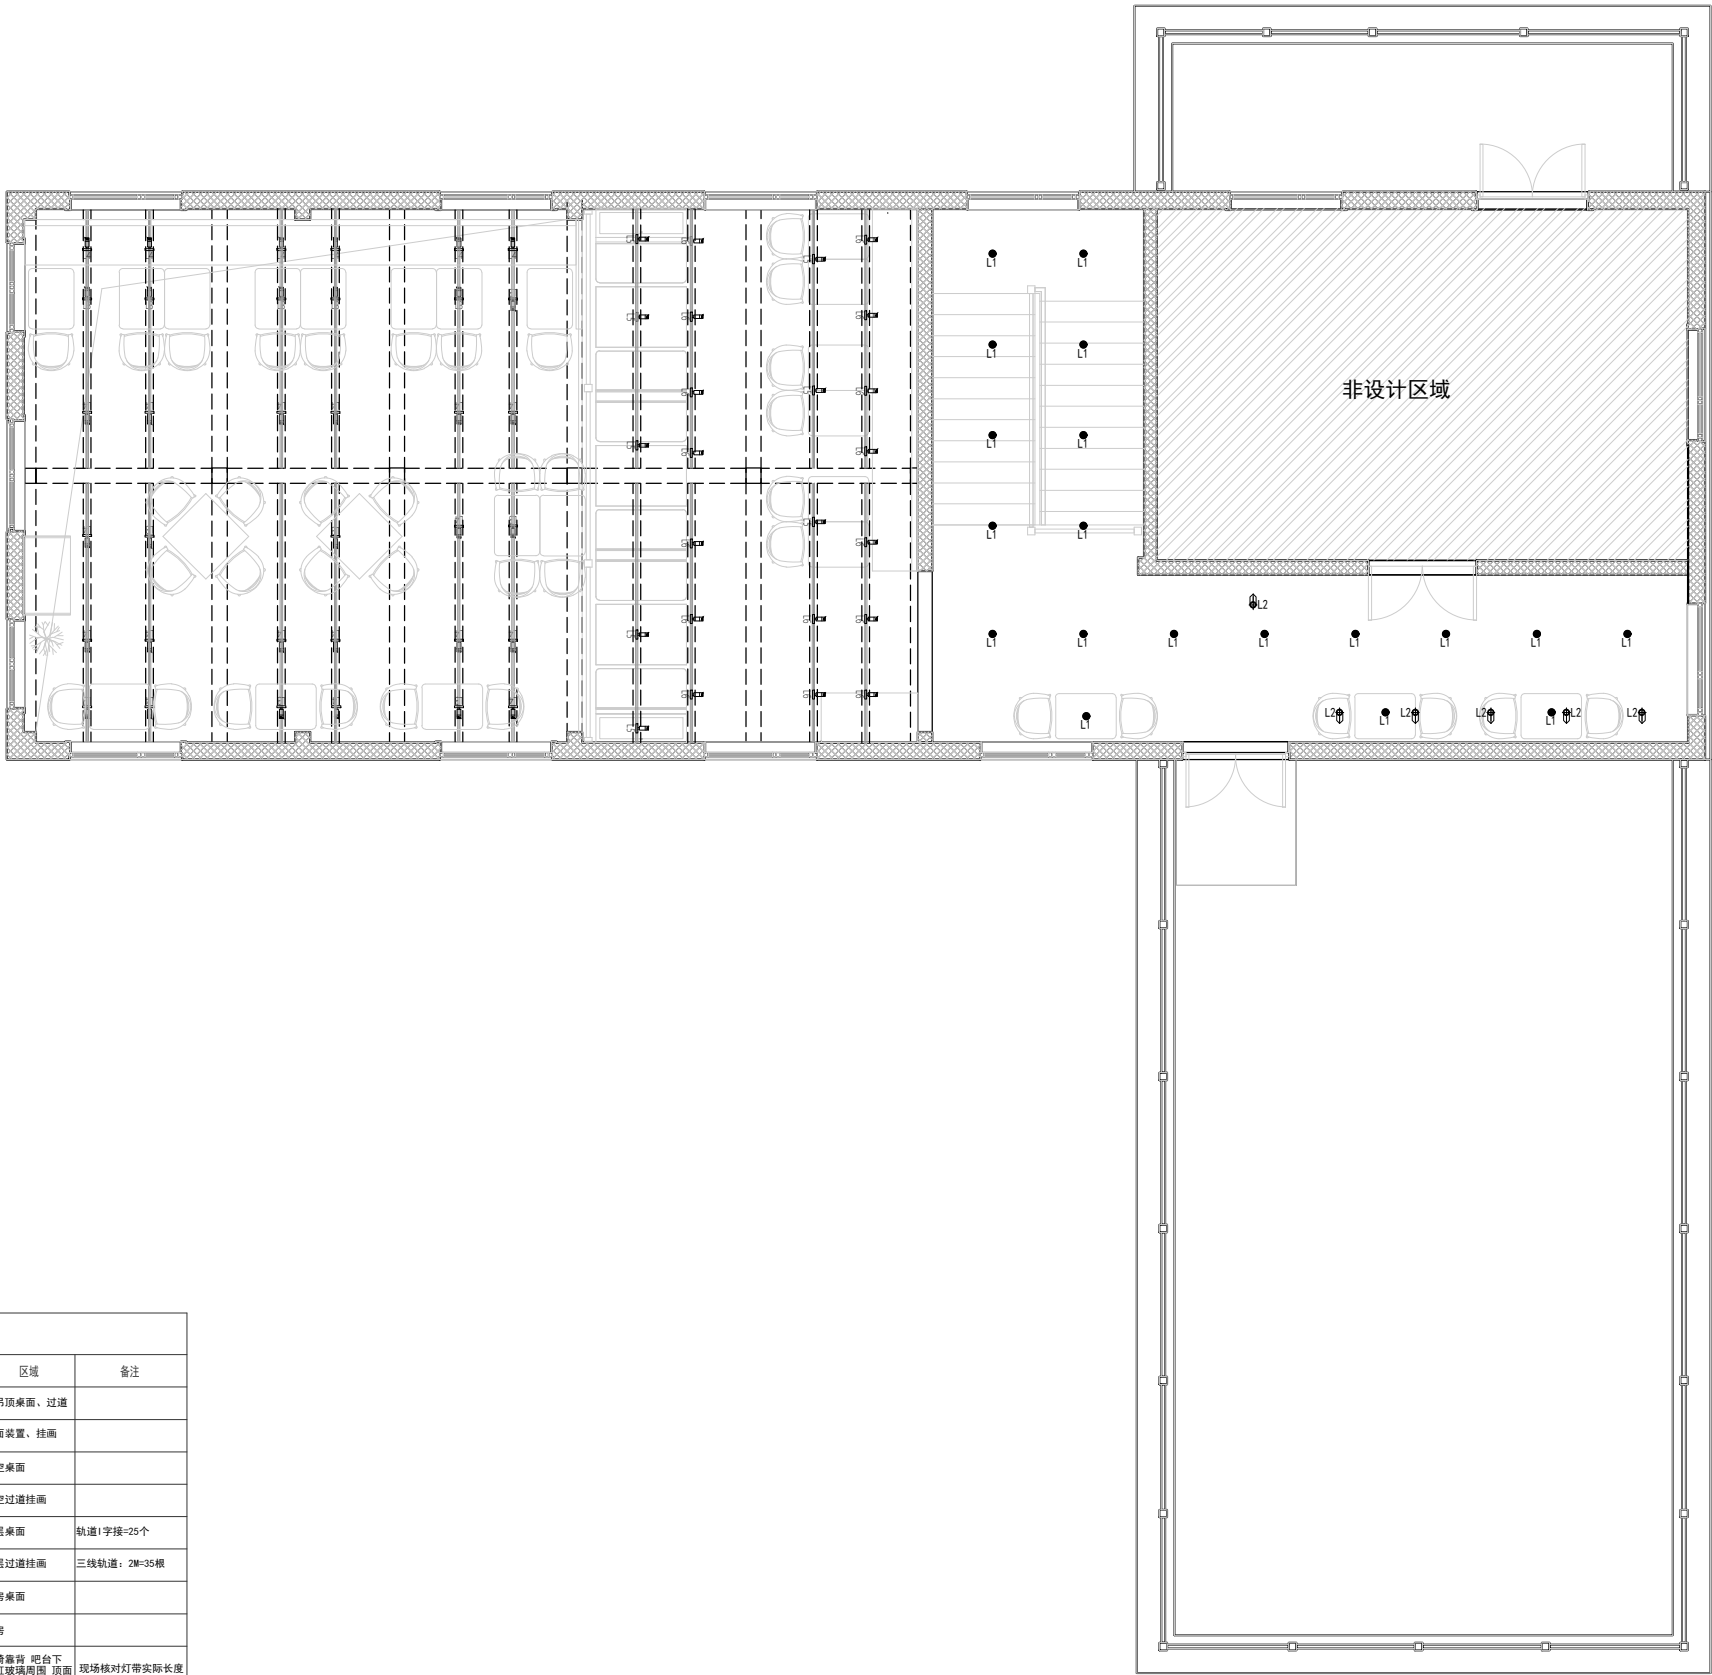

棒!约翰 灯具表										
编号	图 例	说 明	光源	开孔	色温	角度	数量	区域	备注	
L1		内嵌式射灯	15W	75mm	3000K	25°	49	有吊顶桌面、过道		
L2		内嵌式射灯 洗墙	15W	75mm	3000K	36°	56	墙面装置、挂画		
L3		轨道式射灯(黑色)	24W		3000K	10°	12	挑空桌面		
L4		轨道式射灯(黑色)	24W		3000K	36°	23	挑空过道挂画		
L5		轨道式射灯(黑色)	15W		3000K	24°	8	夹层桌面	轨道1字接=25个	
L6		轨道式射灯(黑色)	15W		3000K	36°	16	夹层过道挂画	三线轨道: 2M=35根	
D1		内嵌式筒灯	15W	100mm	3000K	45°	11	厨房桌面		
L7		600*600灯盘	48W	600*600	6500K	—	14	厨房		
L8		20*20线性灯	9.6W		3000K	—	7	座椅靠背 吧台台下 长虹玻璃周围 顶面	现场核对灯带实际长度	
L9		40*20柔性灯带侧发光	2*9.6W		6000K	—	—	弧形门头	现场核对灯带实际长度	
L10		40*20线性灯	2*9.6W		6000K	—	—	室内门头	现场核对灯带实际长度	
L11		16*16柔性灯带	9.6W		3000K	—	—	顶面	现场核对灯带实际长度	
L12		40*20柔性灯	2*9.6W		6000K	—	—	弧形门头	现场核对灯带实际长度	
L13		40*20线性灯(防水灯带)	2*9.6W		6000K	—	—	室外门头	现场核对灯带实际长度	
L14		线性花灯	9.6W		3000K	—	32			
灯具厂商: 孙宗亮 TEL: 18321331570						注: 线性灯带实际长度需现场统计。				

二层灯具家具对照图 SCALE=1:100

建设单位
CLIENT

项目名称
PROJECT

(加盟店) 棒约翰
东台黄海森林公园店

设计单位
CO-OPERATED

LION DESIGN
大狮设计

向世界餐饮贡献中国智慧

审定人/日期 AUTHORIZED FOR ISSUE BY/DATE

设计总负责人/日期 PROJECT DIRECTOR/DATE

校对人/日期 CHECKED BY/DATE

专业负责人/日期 DISCIPLINE RESPONSIBLE BY/DATE

设计人/日期 DESIGNED BY/DATE

图名
DRAWING TITLE


灯具家具对照图

设计号
JOB NO.
比例
SCALE
日期
DATE

阶段
STATUS
专业
DISCIPLINE
图号
DRAWING NO.

施工图
装饰
P-06

日期	日期	日期	日期	日期	日期
专业	专业	专业	专业	专业	专业
暖通	暖通	暖通	暖通	暖通	暖通
电气	电气	电气	电气	电气	电气
给排水	给排水	给排水	给排水	给排水	给排水

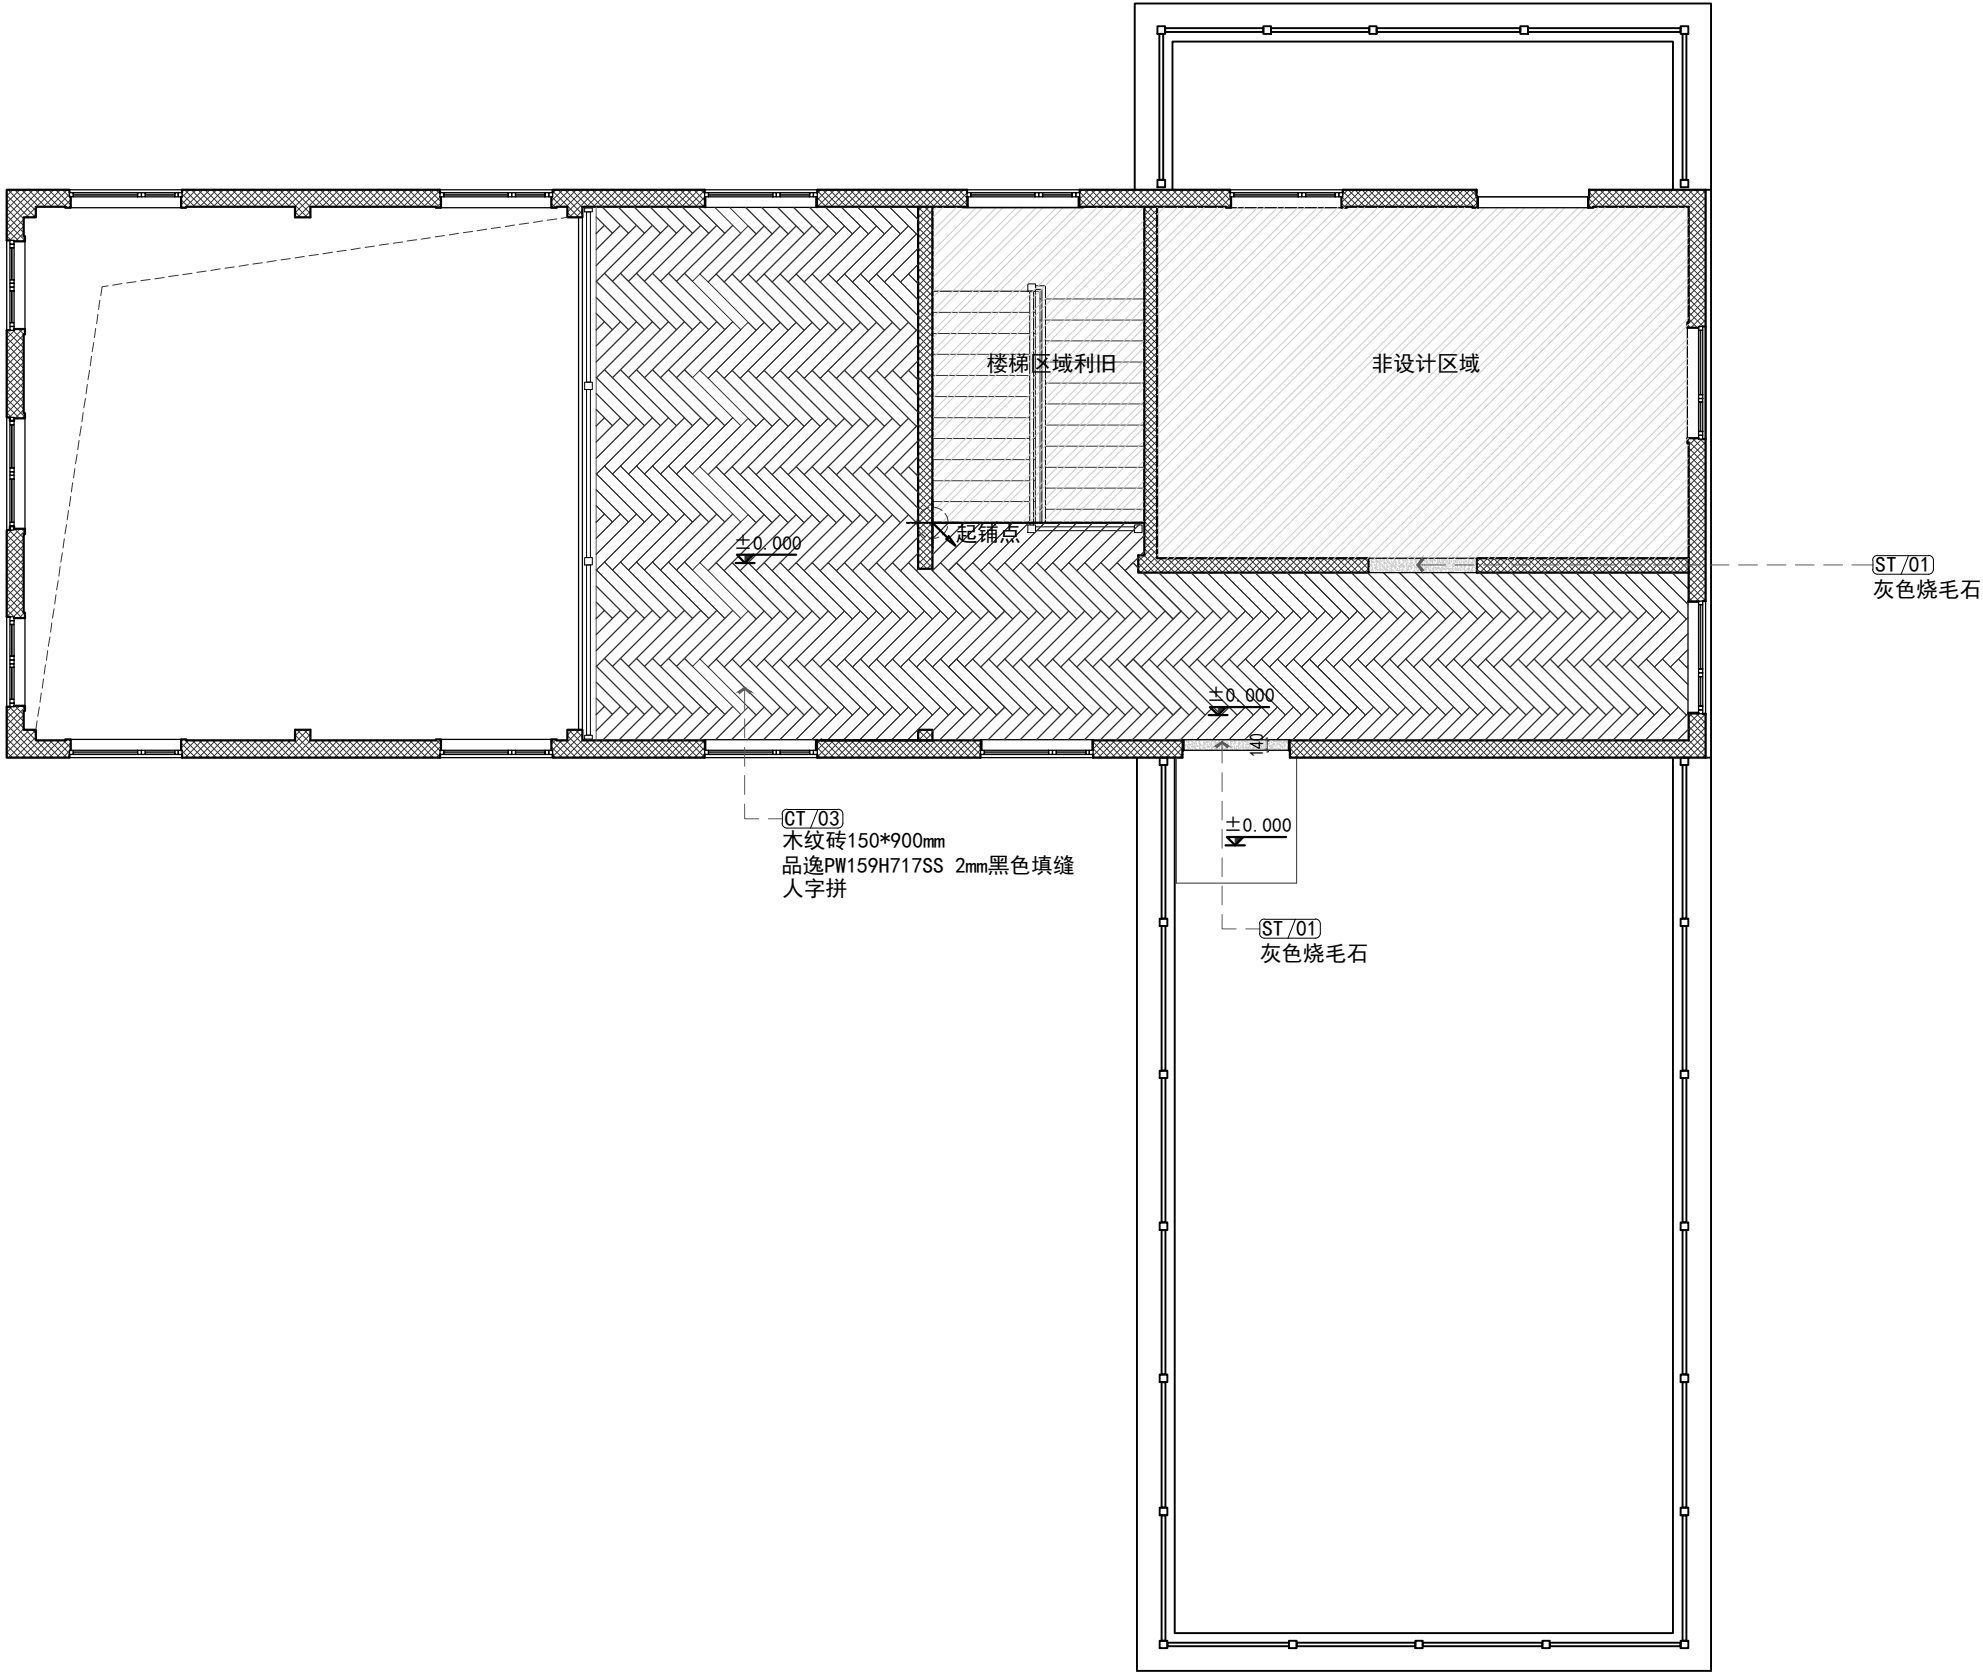


图例	名称
	300*300mm灰色防滑砖
	灰色烧毛石
	木纹砖150*900mm

二层地坪配置图

SCALE=1:100

建设单位 CLIENT	
项目名称 PROJECT (加盟店) 棒约翰 东台黄海森林公园店	
设计单位 CO-OPERATED  LION DESIGN 大獅設計	
 向世界餐饮贡献中国智慧	
审定人/日期 AUTHORIZED FOR ISSUE BY/DATE	
设计总负责人/日期 PROJECT DIRECTOR/DATE	
校对人/日期 CHECKED BY/DATE	
专业负责人/日期 DISCIPLINE RESPONSIBLE BY/DATE	
设计人/日期 DESIGNED BY/DATE	
图名 DRAWING TITLE 地坪配置图	
设计号 JOB NO.	阶段 STATUS 施工图
比例 SCALE 1:100	专业 DISCIPLINE 装饰
日期 DATE 2026/05/22	图号 DRAWING NO. P-07

专业名称	日期	专业名称	日期
建筑		暖通	
结构		电气	
给排水		总图	

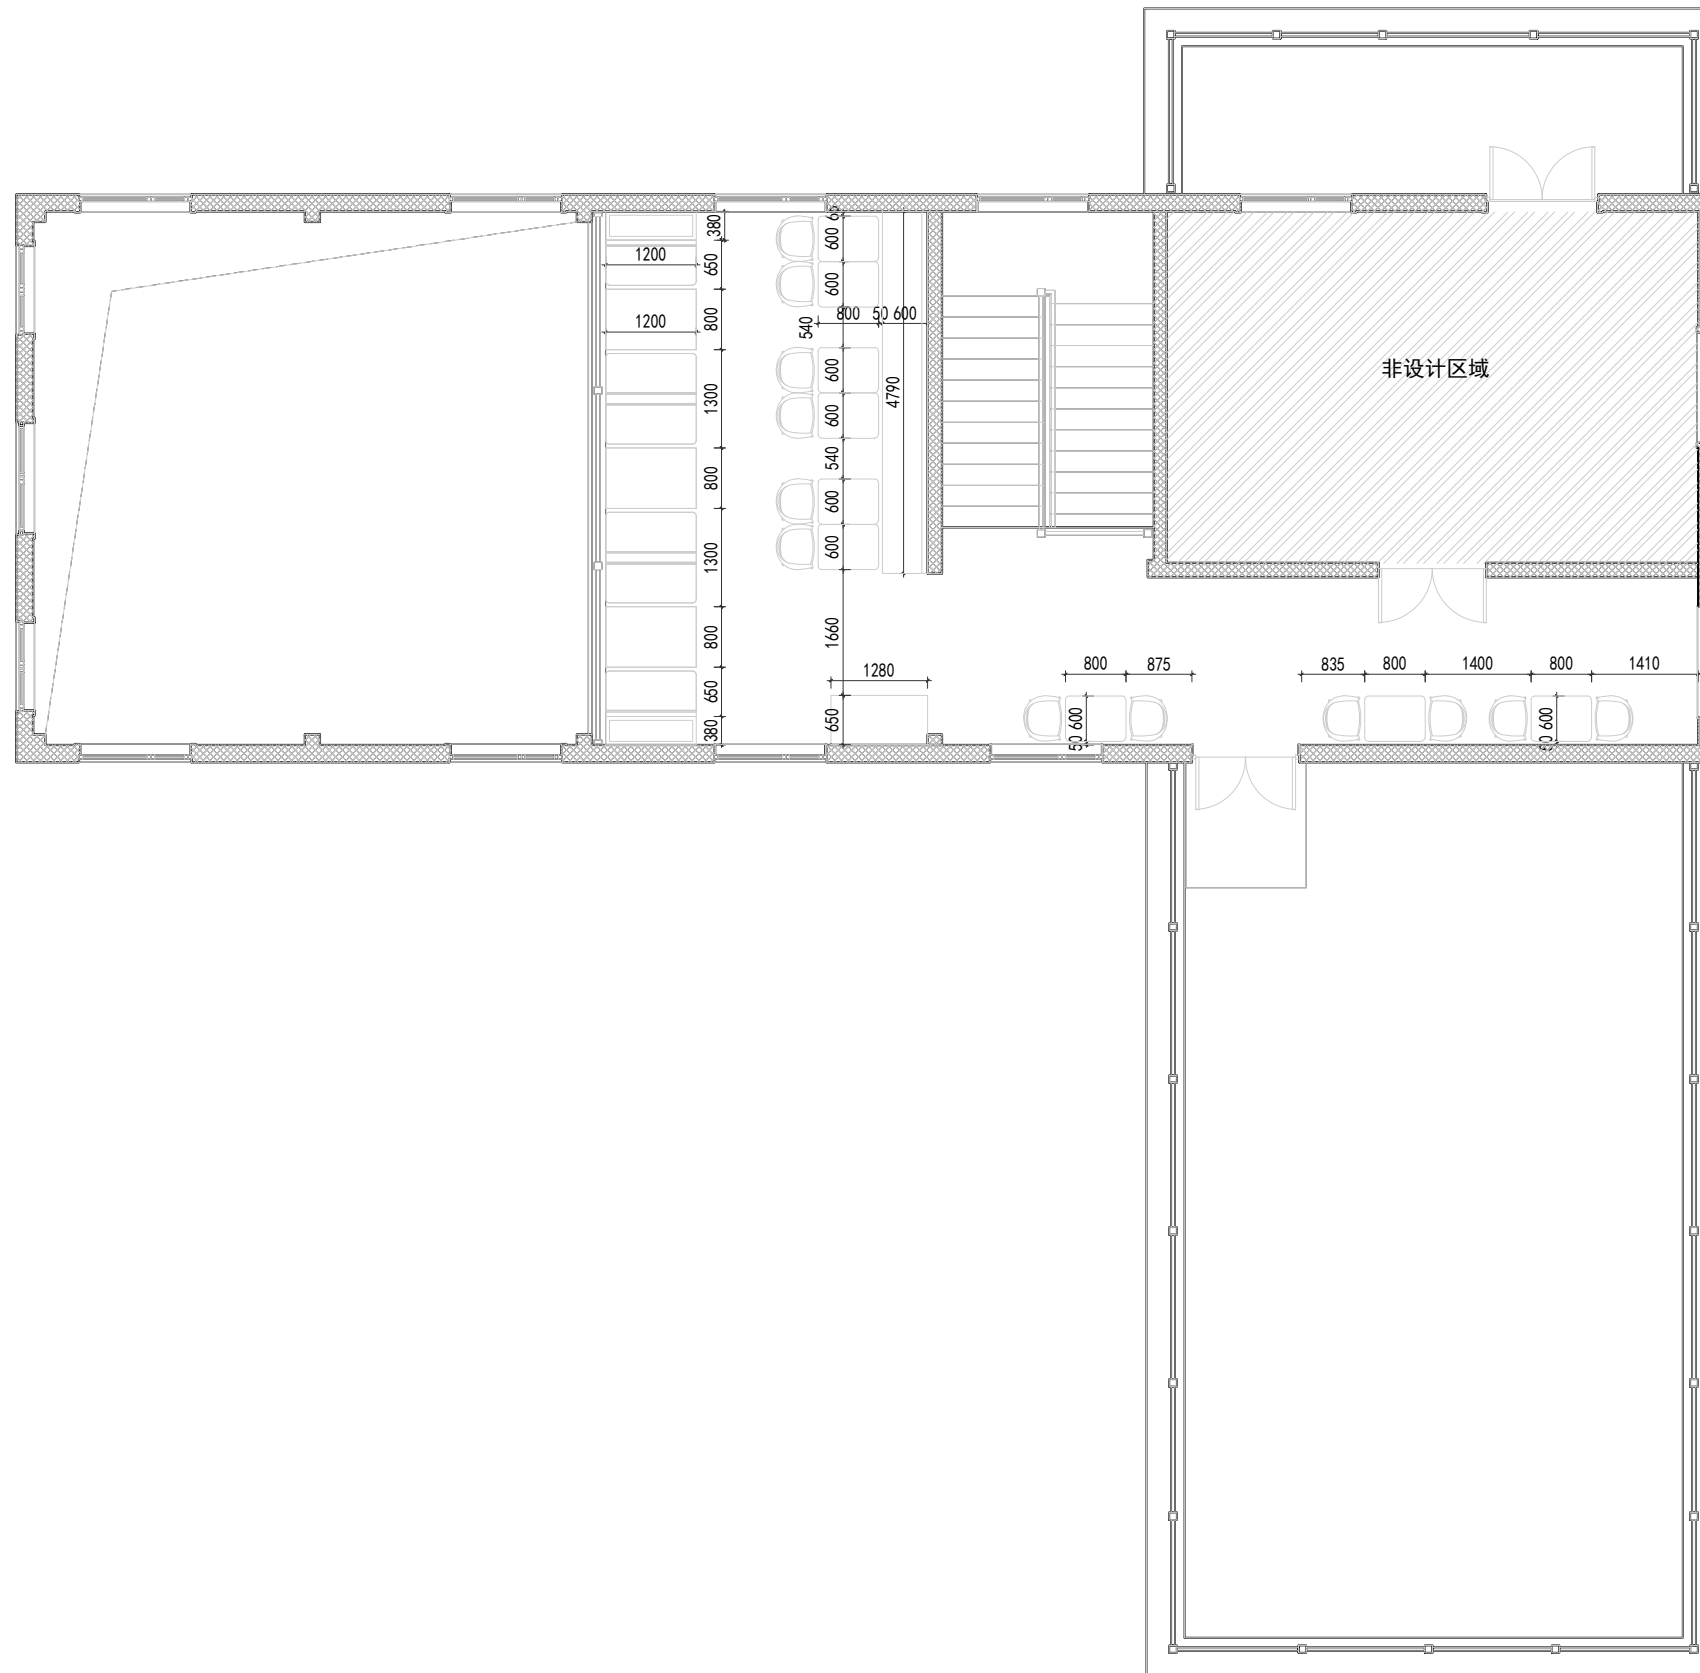


二层家具定位图

SCALE=1:100

建设单位 CLIENT		
项目名称 PROJECT (加盟店) 棒约翰 东台黄海森林公园店		
设计单位 CO-OPERATED 		
 向世界餐饮贡献中国智慧		
审定人/日期 AUTHORIZED FOR ISSUE BY/DATE		
设计总负责人/日期 PROJECT DIRECTOR/DATE		
校对人/日期 CHECKED BY/DATE		
专业负责人/日期 DISCIPLINE RESPONSIBLE BY/DATE		
设计人/日期 DESIGNED BY/DATE		
图名 DRAWING TITLE 家具定位图		
设计号 JOB NO.	阶段 STATUS	施工图
比例 SCALE 1:100	专业 DISCIPLINE	装饰
日期 DATE 2026/05/22	图号 DRAWING NO.	P-08

专业名称	日期	专业名称	日期
建筑		暖通	
结构		电气	
给排水		总图	

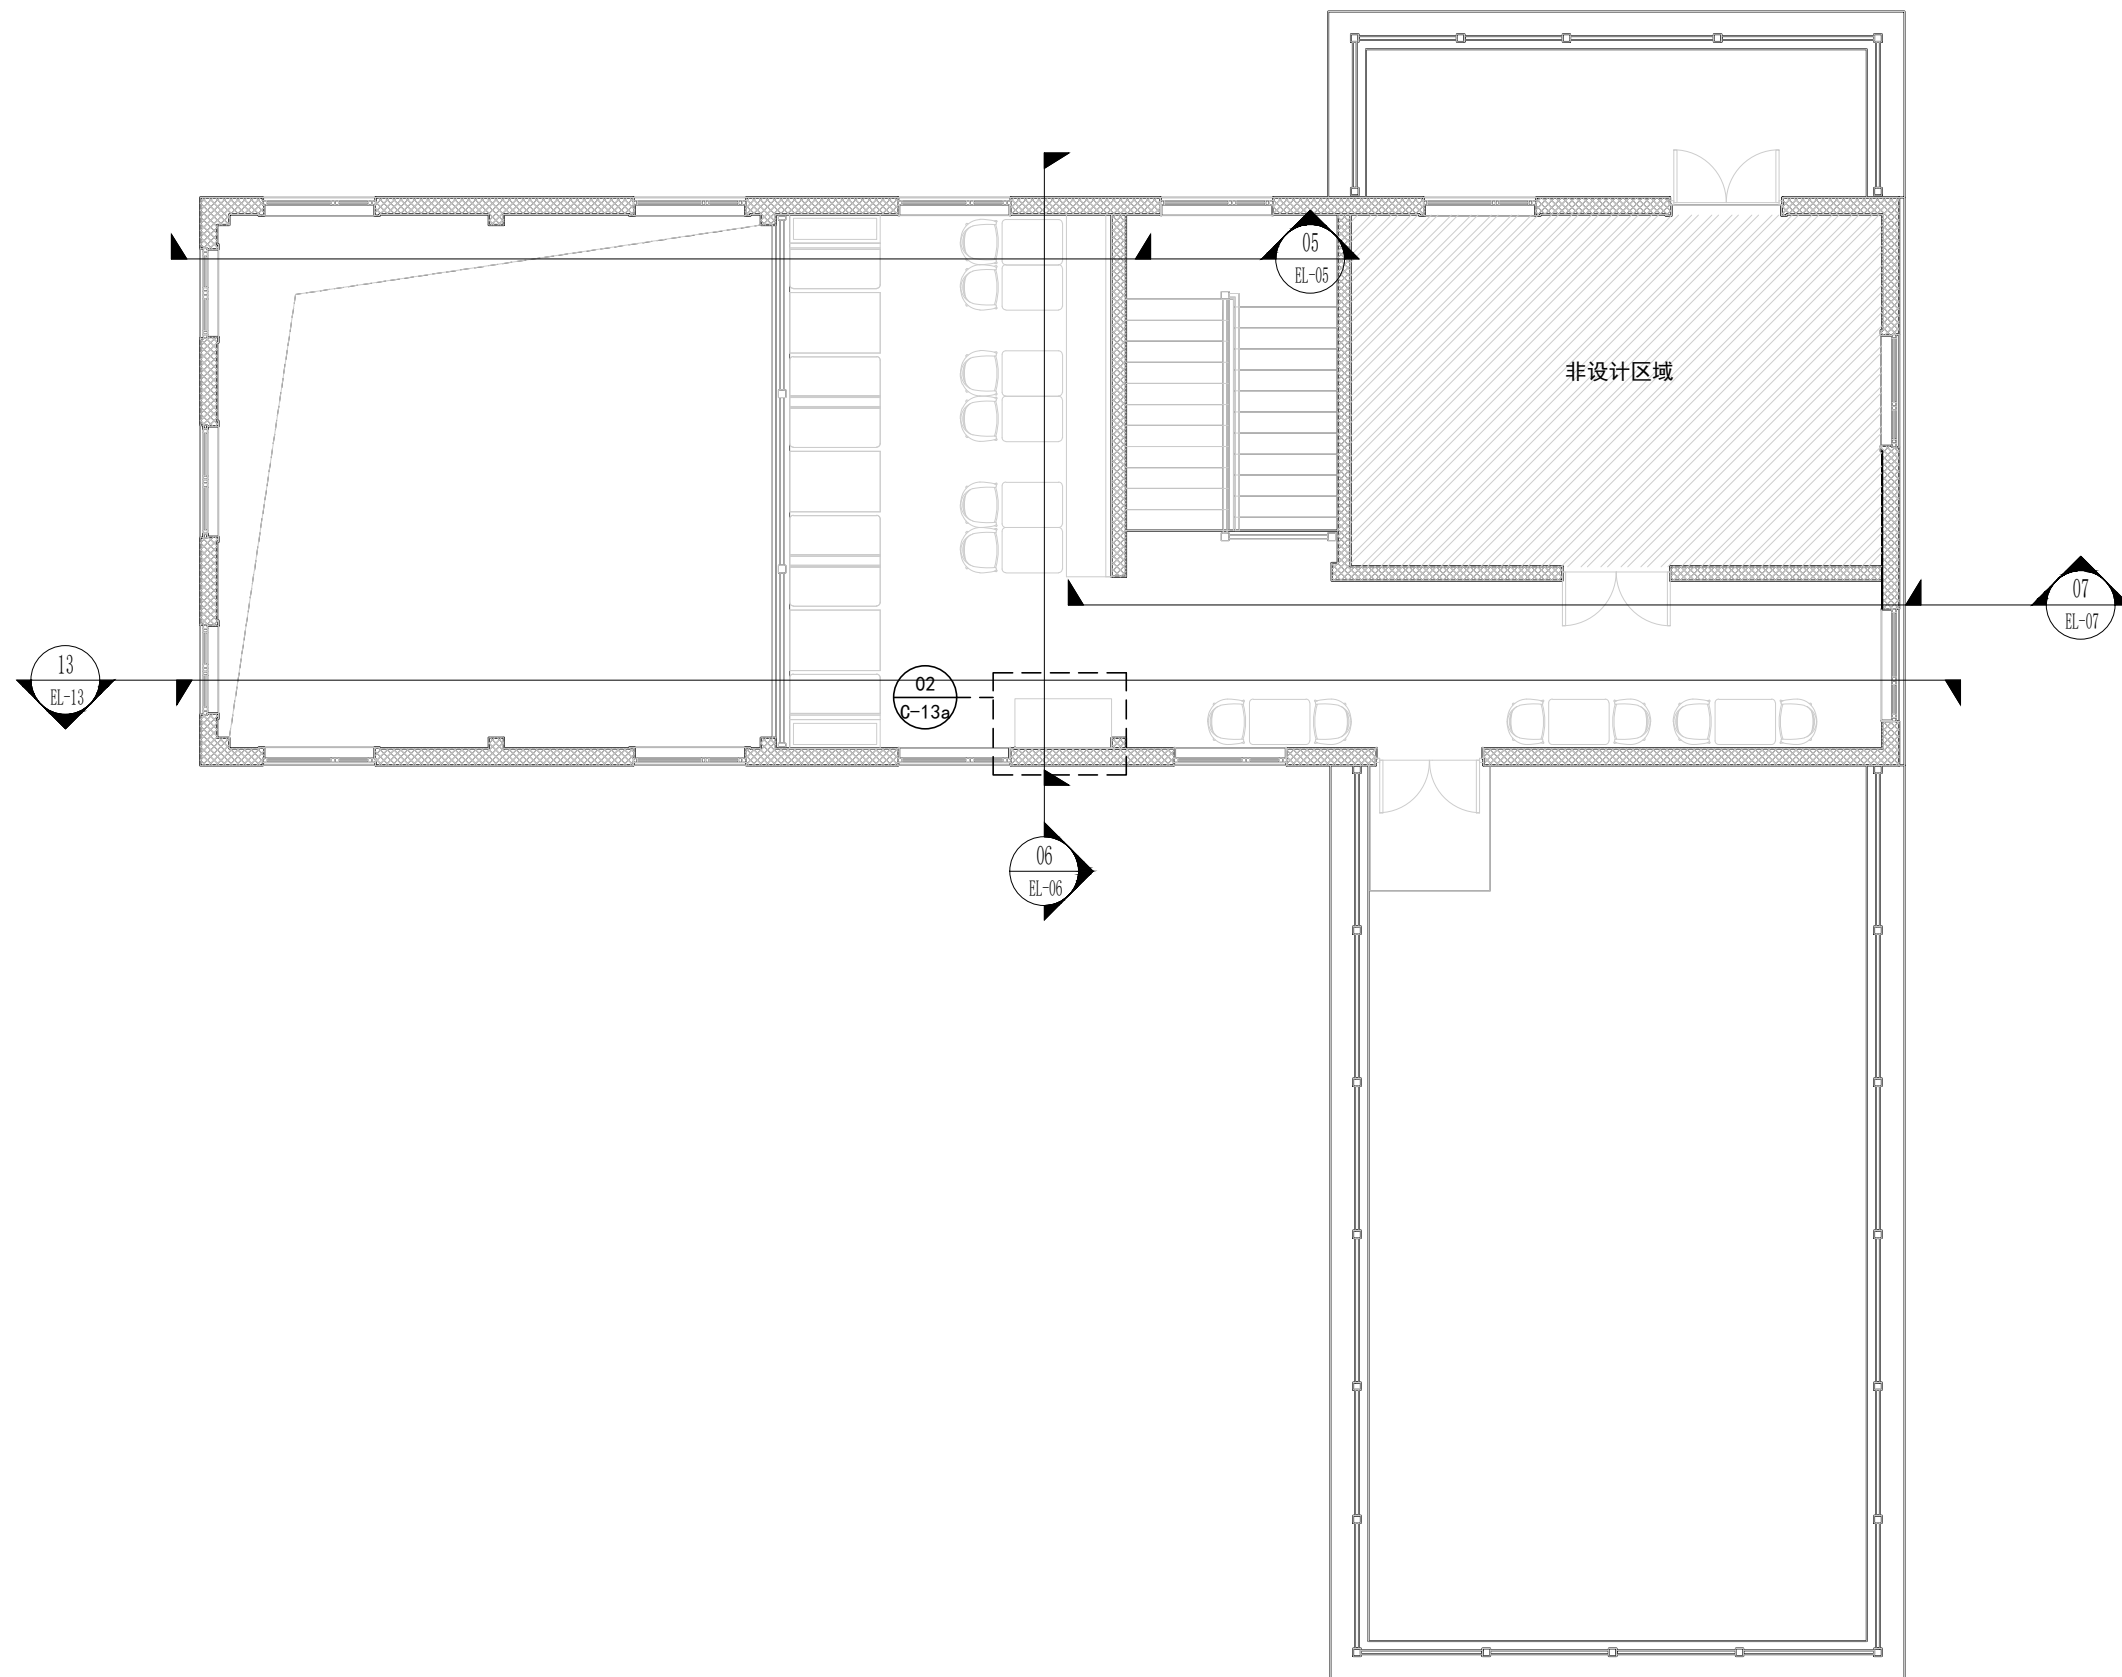

建设单位
CLIENT

项目名称
PROJECT

(加盟店) 棒约翰
东台黄海森林公园店

设计单位	CO-OPERATED
------	-------------



向世界餐饮贡献中国智慧

审定人/日期 AUTHORIZED FOR ISSUE BY/DATE

设计总负责人/日期	PROJECT DIRECTOR/DATE
-----------	-----------------------

校对/日期	CHECKED BY/DATE
-------	-----------------

专业负责人/日期	DISCIPLINE RESPONSIBLE BY/DATE
----------	--------------------------------

设计人/日期	DESIGNED BY/DATE
--------	------------------

图名 DRAWING TITLE	
---------------------	--

立面索引图

设计号 JOB NO.	
----------------	--

阶段 STATUS	施工图
--------------	-----


比例
SCALE

专业	装饰
DISCIPLINE	

日期
DATE

图号	P-09
DRAWING NO.	

日期			
姓名			
签名			
专业	暖通	电气	给排水
日期			
姓名			
签名			
专业	建筑	结构	给排水

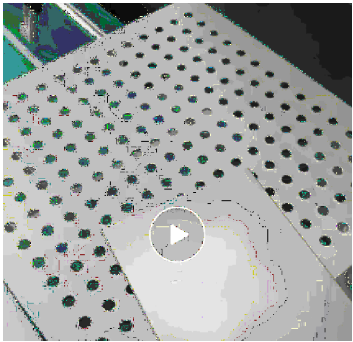

注:冲孔板排列方式

金属板喷绿色油漆色同
PANTONE 357C
暗藏灯带5000K

金属板喷绿色油漆色同
PANTONE 357C
暗藏灯带5000K

8mm孔径冲孔铝板喷
银白色漆PANTONE 427C
孔与孔间距10mm

原有建筑装饰面

LOGO组合字发光灯箱
H=400mm

金属板喷绿色油漆色同
PANTONE 357C
暗藏灯带5000K

金属板喷绿色油漆色同
PANTONE 357C

原有建筑装饰面

原有建筑装饰面

LOGO组合字发光灯箱
H=1000mm

原有建筑装饰面

金属板喷绿色油漆色同
PANTONE 357C
暗藏灯带5000K

金属板喷绿色油漆色同
PANTONE 357C

金属板喷绿色油漆色同
PANTONE 357C
暗藏灯带5000K

注：外立面现场木饰面（利旧）
具体尺寸以实际为准

01
EL-01 外立面图
SCALE 1:50

建设单位
CLIENT

项目名称
PROJECT

（加盟店）棒约翰
东台黄海森林公园店

设计单位
CO-OPERATED



向世界餐饮贡献中国智慧

审定人/日期 AUTHORIZED FOR ISSUE BY/DATE

设计总负责人/日期 PROJECT DIRECTOR/DATE

校对人/日期 CHECKED BY/DATE

专业负责人/日期 DISCIPLINE RESPONSIBLE BY/DATE

设计人/日期 DESIGNED BY/DATE

图名
DRAWING TITLE

外立面图

设计号
JOB NO.

阶段
STATUS

比例
SCALE

1:50

专业
DISCIPLINE


日期
DATE

2026. 05. 22

图号
DRAWING NO.

EL-01

专业名称	日期	专业名称	日期
专业建筑		暖通	
结构		电气	
给排水		总图	

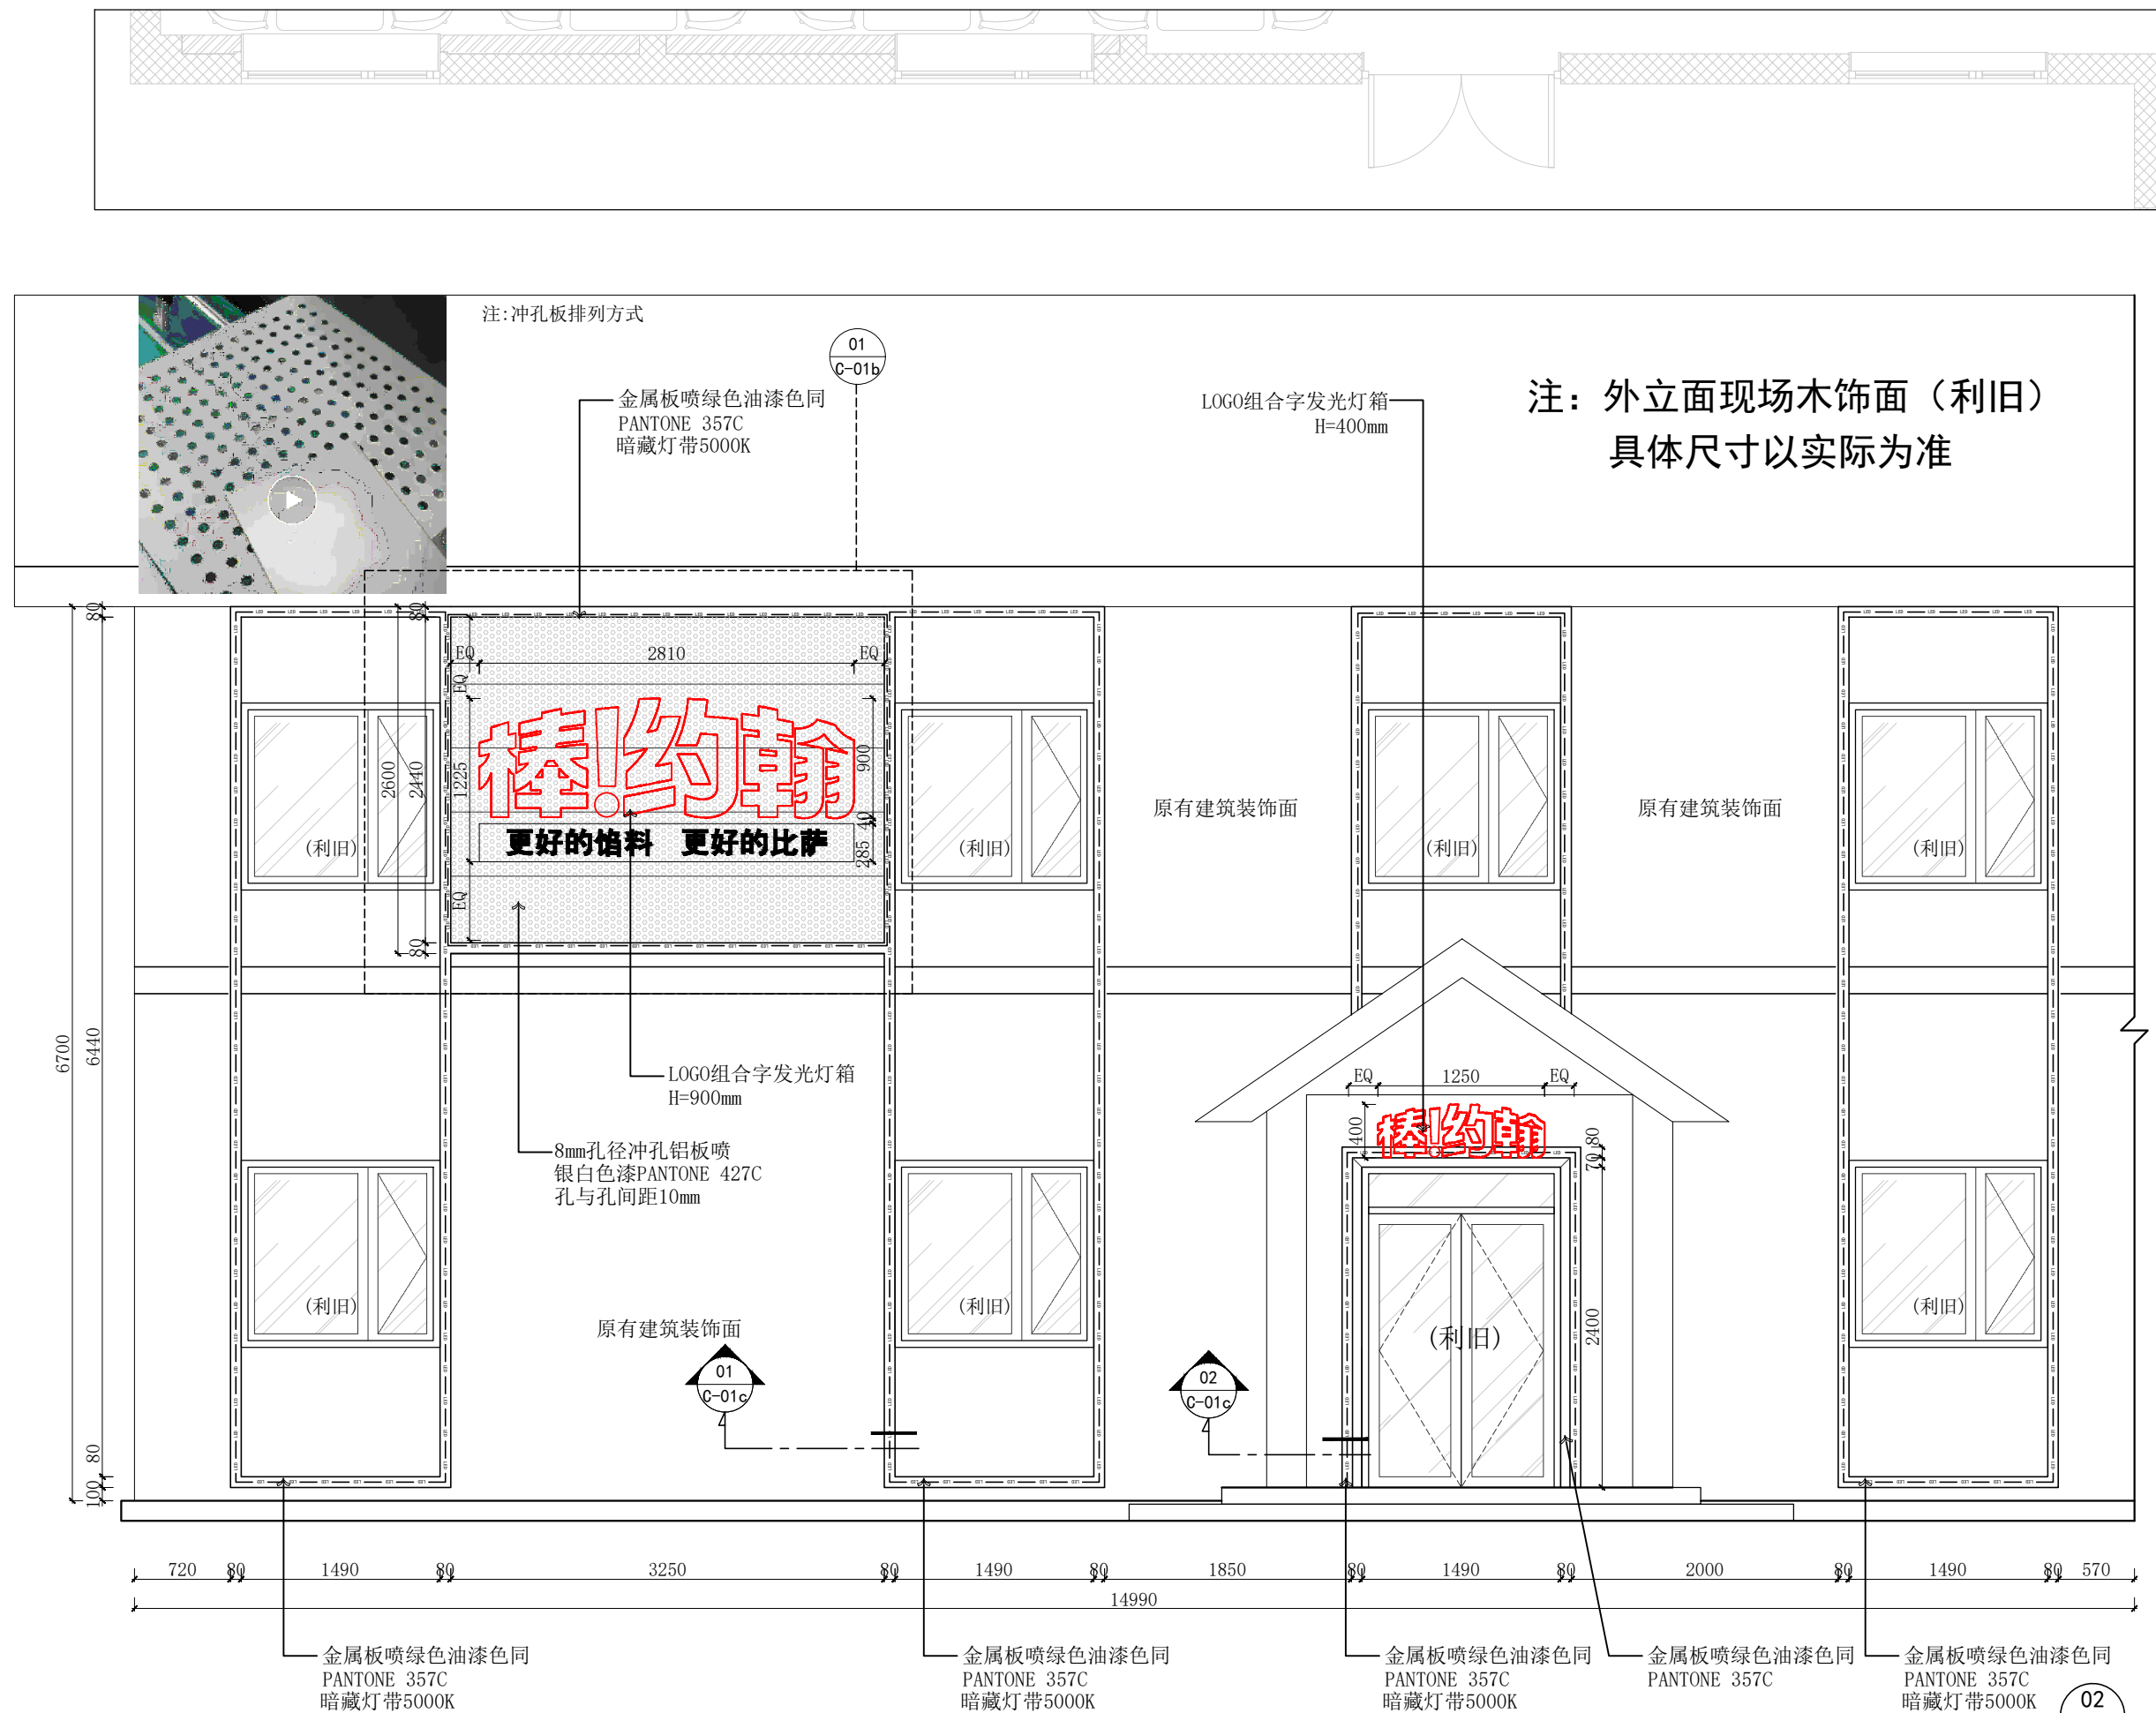

建设单位
CLIENT

项目名称	PROJECT
------	---------

（加盟店）棒约翰
东台黄海森林公园店

设计单位	CO-OPERATED
------	-------------



向世界餐饮贡献中国智慧

审定人/日期 AUTHORIZED FOR ISSUE BY/DATE

设计总负责人/日期	PROJECT DIRECTOR/DATE
-----------	-----------------------

校对人/日期	CHECKED BY/DATE
--------	-----------------

专业负责人/日期	DISCIPLINE RESPONSIBLE BY/DATE
----------	--------------------------------

设计人/日期	DESIGNED BY/DATE
--------	------------------

图名 DRAWING TITLE	
---------------------	--

立面图

设计号
JOB NO.

阶段 STATUS	描述 DESCRIPTION
1	1. 项目启动
2	2. 项目规划
3	3. 项目执行
4	4. 项目监控
5	5. 项目收尾



比例
SCALE

专业	DISCIPLINE
----	------------

日期
DATE

2	图号 DRAWING NO.	EL-02
---	-------------------	-------

日期		日期		日期		日期	
签 名		签 名		签 名		签 名	
专 业	通 气	专 业	暖 电	专 业	结 构	专 业	给 排 水
图		图		图		图	

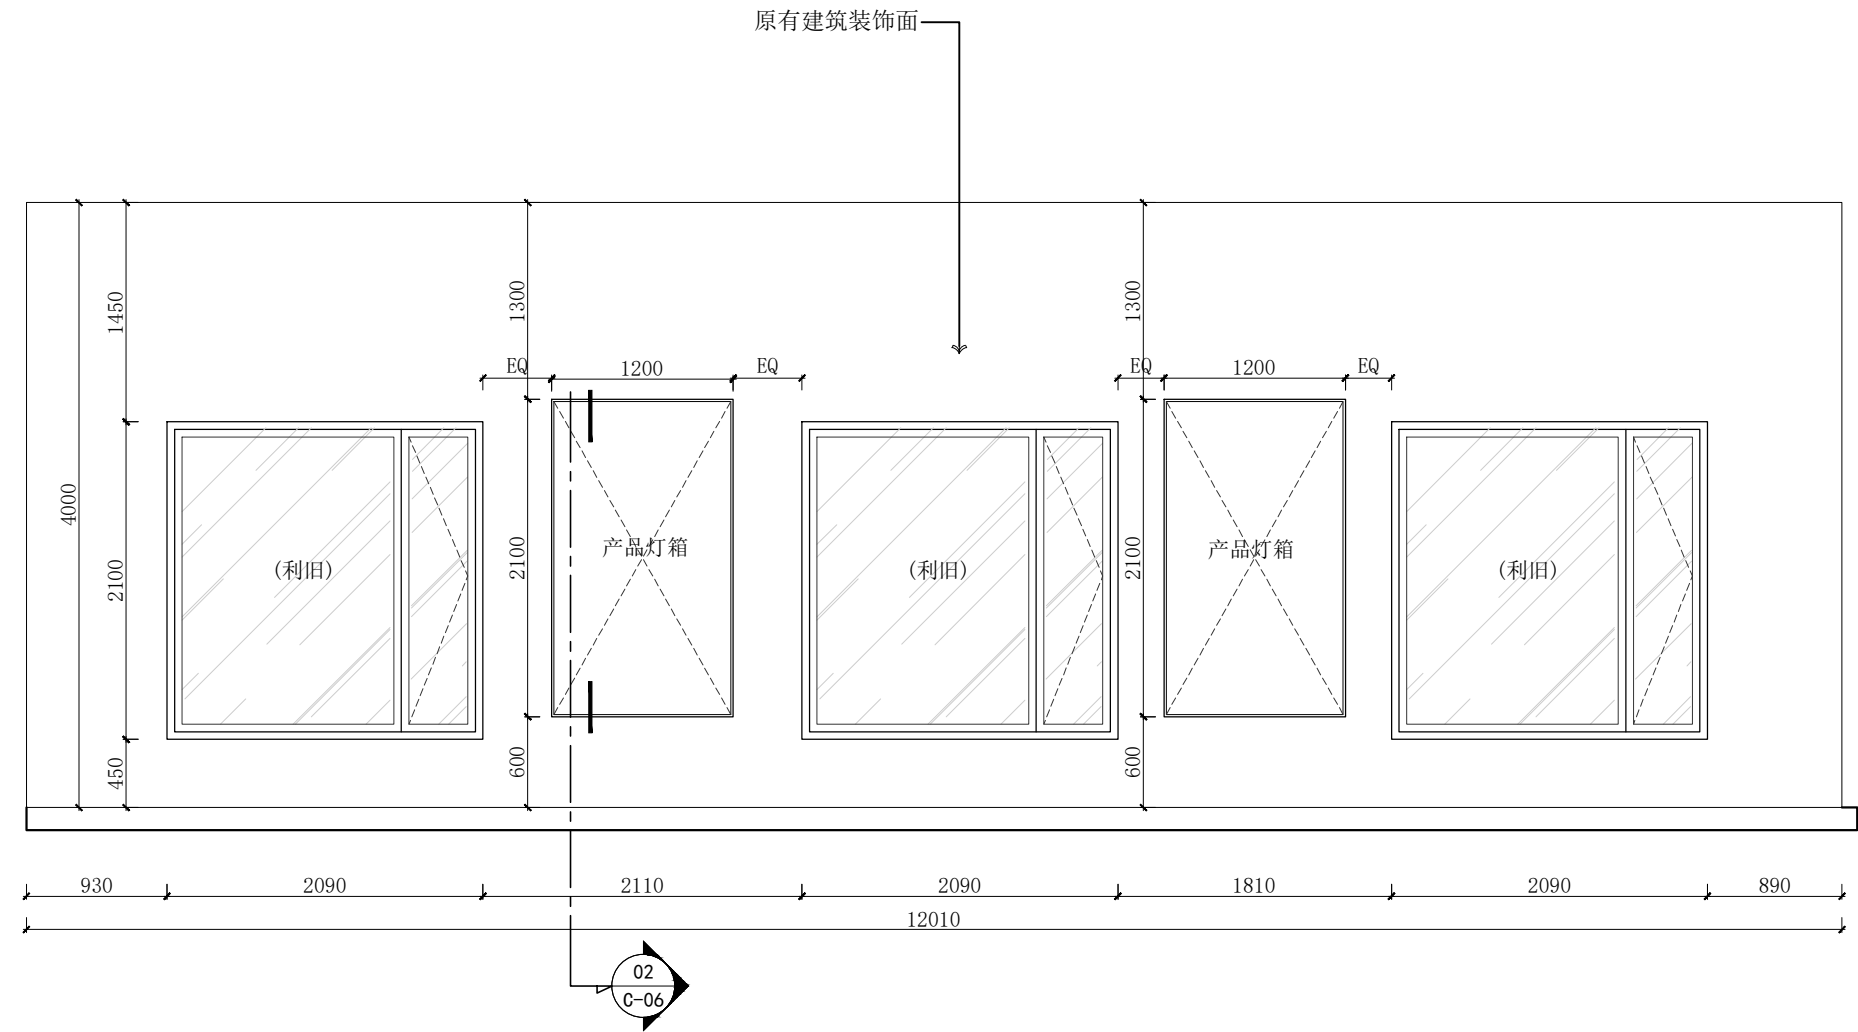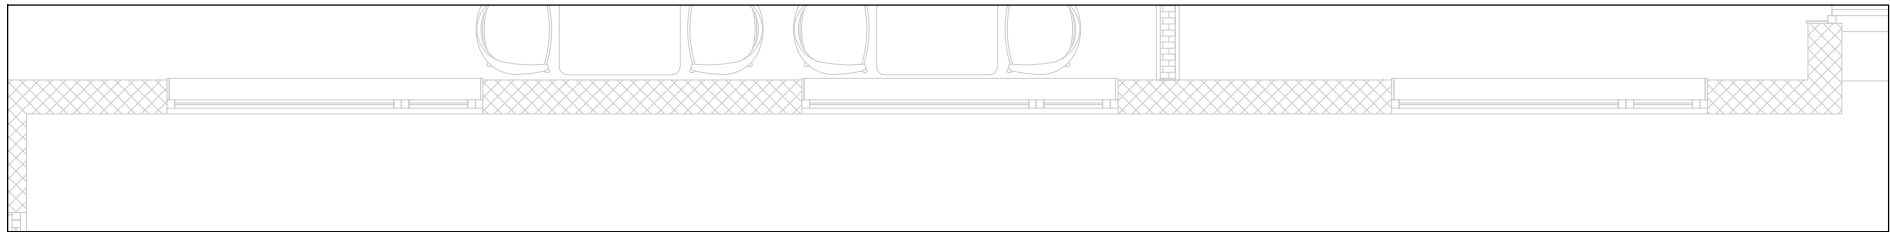


注：外立面现场木饰面（利旧）
具体尺寸以实际为准

03 立面图
EL-03 SCALE 1:50

建设单位 CLIENT	
项目名称 PROJECT （加盟店）棒约翰 东台黄海森林公园店	
设计单位 CO-OPERATED LION DESIGN 大獅設計	
 向世界餐饮贡献中国智慧	
审定人/日期	AUTHORIZED FOR ISSUE BY/DATE
设计总负责人/日期	PROJECT DIRECTOR/DATE
校对人/日期	CHECKED BY/DATE
专业负责人/日期	DISCIPLINE RESPONSIBLE BY/DATE
设计人/日期	DESIGNED BY/DATE
图名 DRAWING TITLE 立面图	
设计号 JOB NO.	阶段 STATUS
比例 SCALE	专业 DISCIPLINE
日期 DATE	图号 DRAWING NO.

日期		姓名		专业	暖通
日期		姓名		专业	电气
日期		姓名		专业	给排水
日期		姓名		专业	结构
日期		姓名		专业	建筑
日期		姓名		专业	暖通
日期		姓名		专业	电气
日期		姓名		专业	给排水
日期		姓名		专业	结构
日期		姓名		专业	建筑

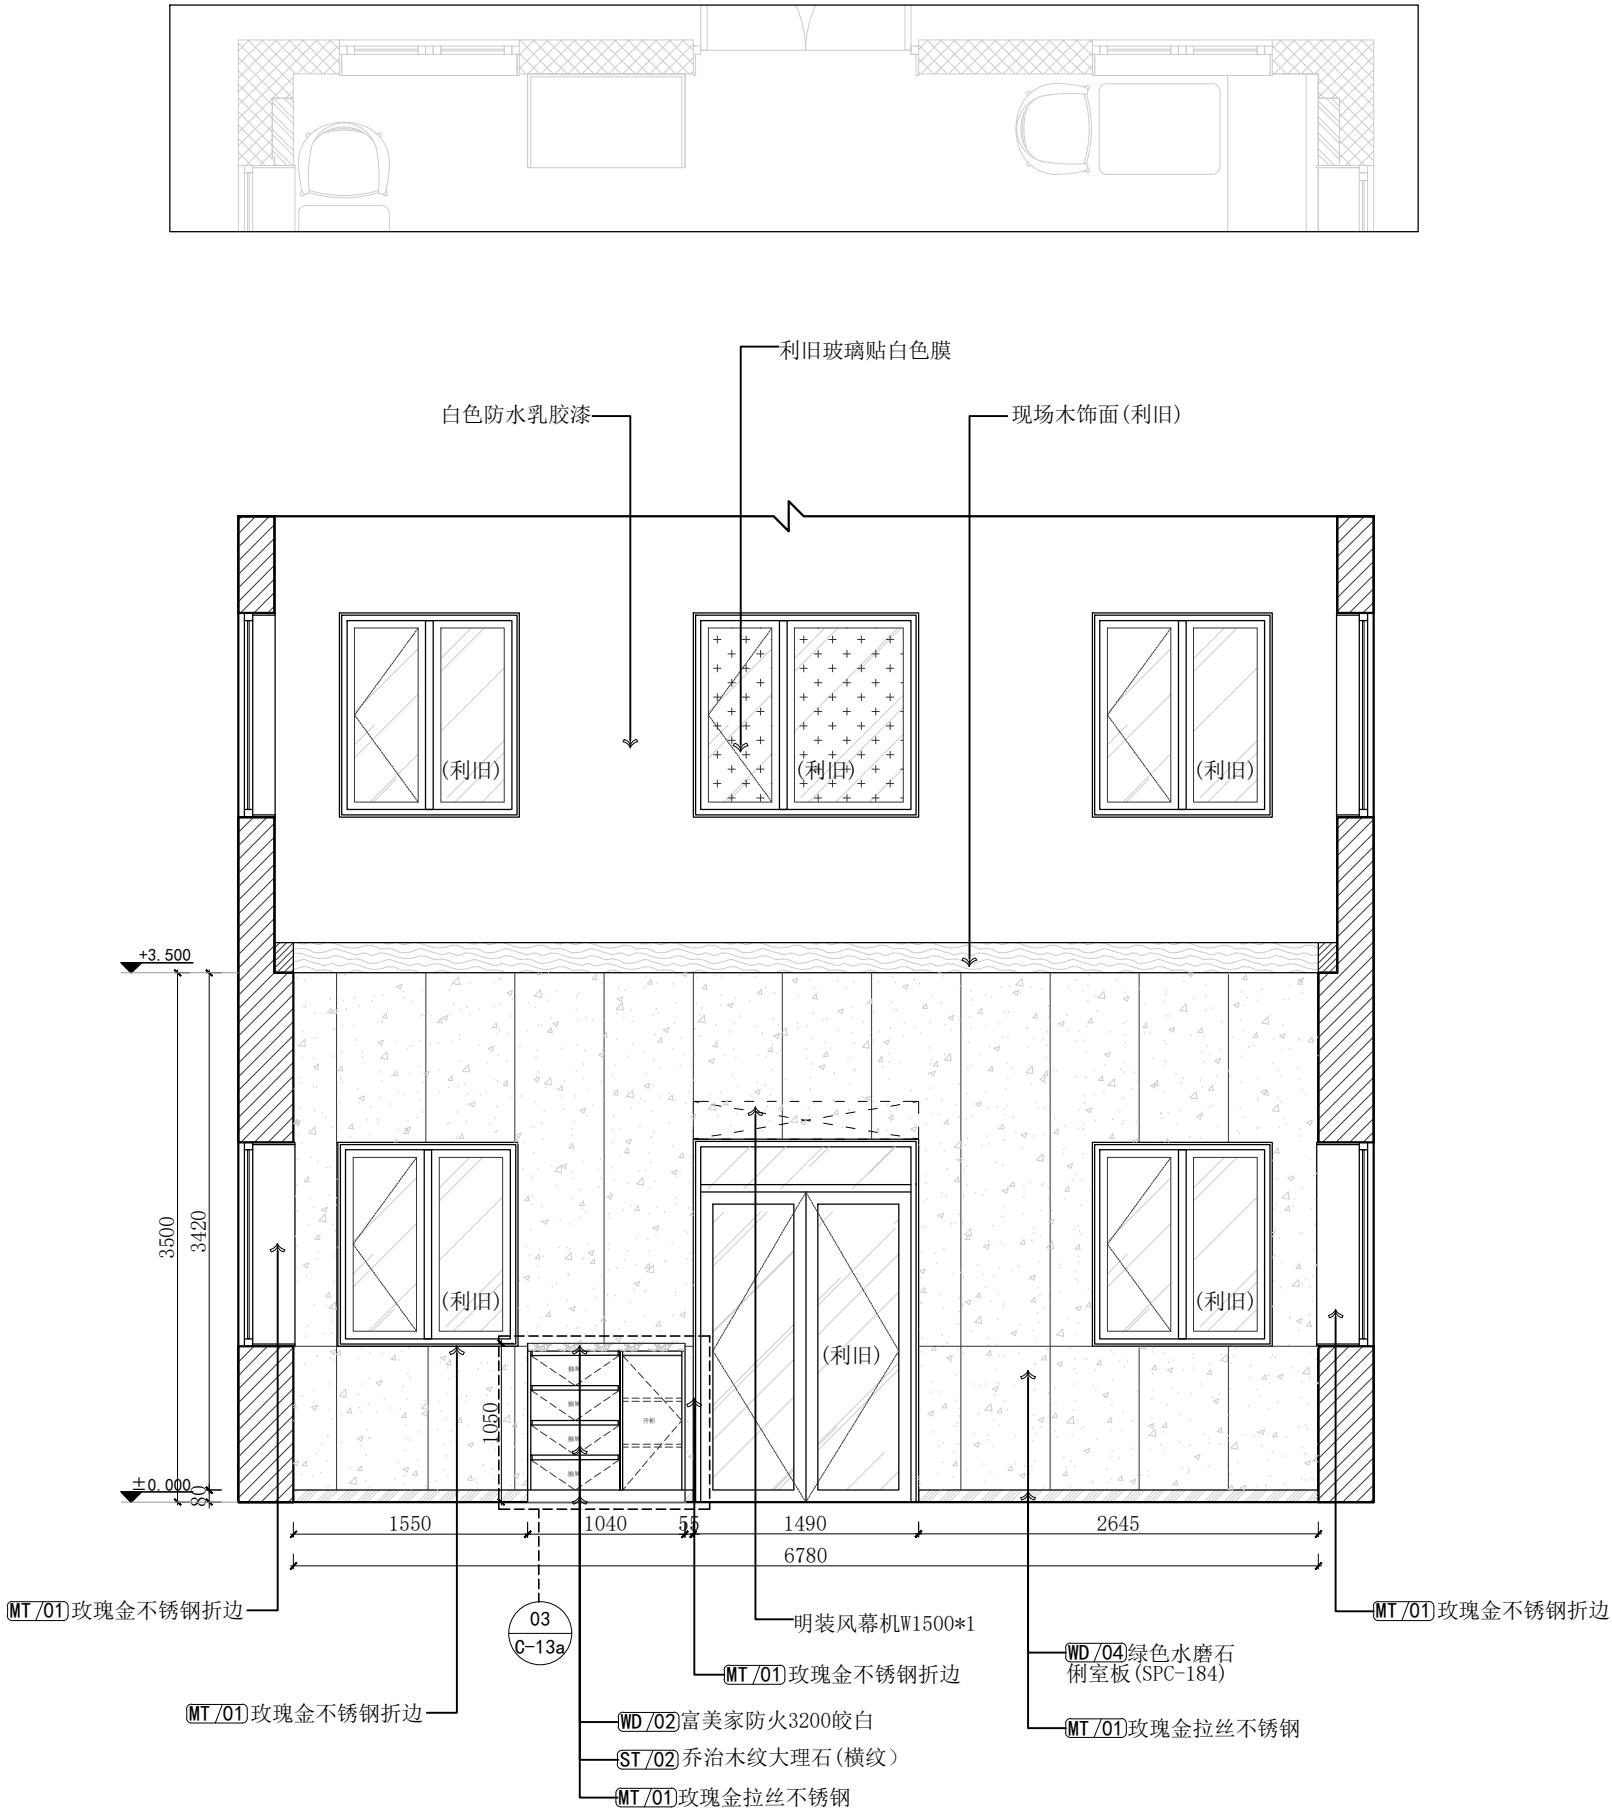

04 立面图
EL-04 SCALE 1:50


建设单位 CLIENT	
项目名称 PROJECT (加盟店) 棒约翰 东台黄海森林公园店	
设计单位 CO-OPERATED LION DESIGN 大獅設計	
向世界餐饮贡献中国智慧	
审定人/日期	AUTHORIZED FOR ISSUE BY/DATE
设计总负责人/日期	PROJECT DIRECTOR/DATE
校对人/日期	CHECKED BY/DATE
专业负责人/日期	DISCIPLINE RESPONSIBLE BY/DATE
设计人/日期	DESIGNED BY/DATE
图名 DRAWING TITLE 立面图	
设计号 JOB NO.	阶段 STATUS
比例 SCALE	专业 DISCIPLINE
日期 DATE	图号 DRAWING NO.

日期		日期		日期	
姓名		姓名		姓名	
专业	暖通	专业	暖通	专业	暖通
专业	电气	专业	电气	专业	电气
专业	给排水	专业	给排水	专业	给排水

06
EL-06


立面图
SCALE 1:50

- 凹凸塑木板 (WD/05)
- 霓虹灯发光图案
软装公司做
- 定制图案装置 (发光)
- 定制图案装置 (发光)
- 富美家防火板0756NT(竖纹)(WD/01)
- 暗藏线性LED软灯条
- 黄色皮革(家具厂商制作)
- 黄色皮革(家具厂商制作)
- 富美家防火板0756NT(竖纹)(WD/01)
- 玫瑰金拉丝不锈钢折边 (MT/01)

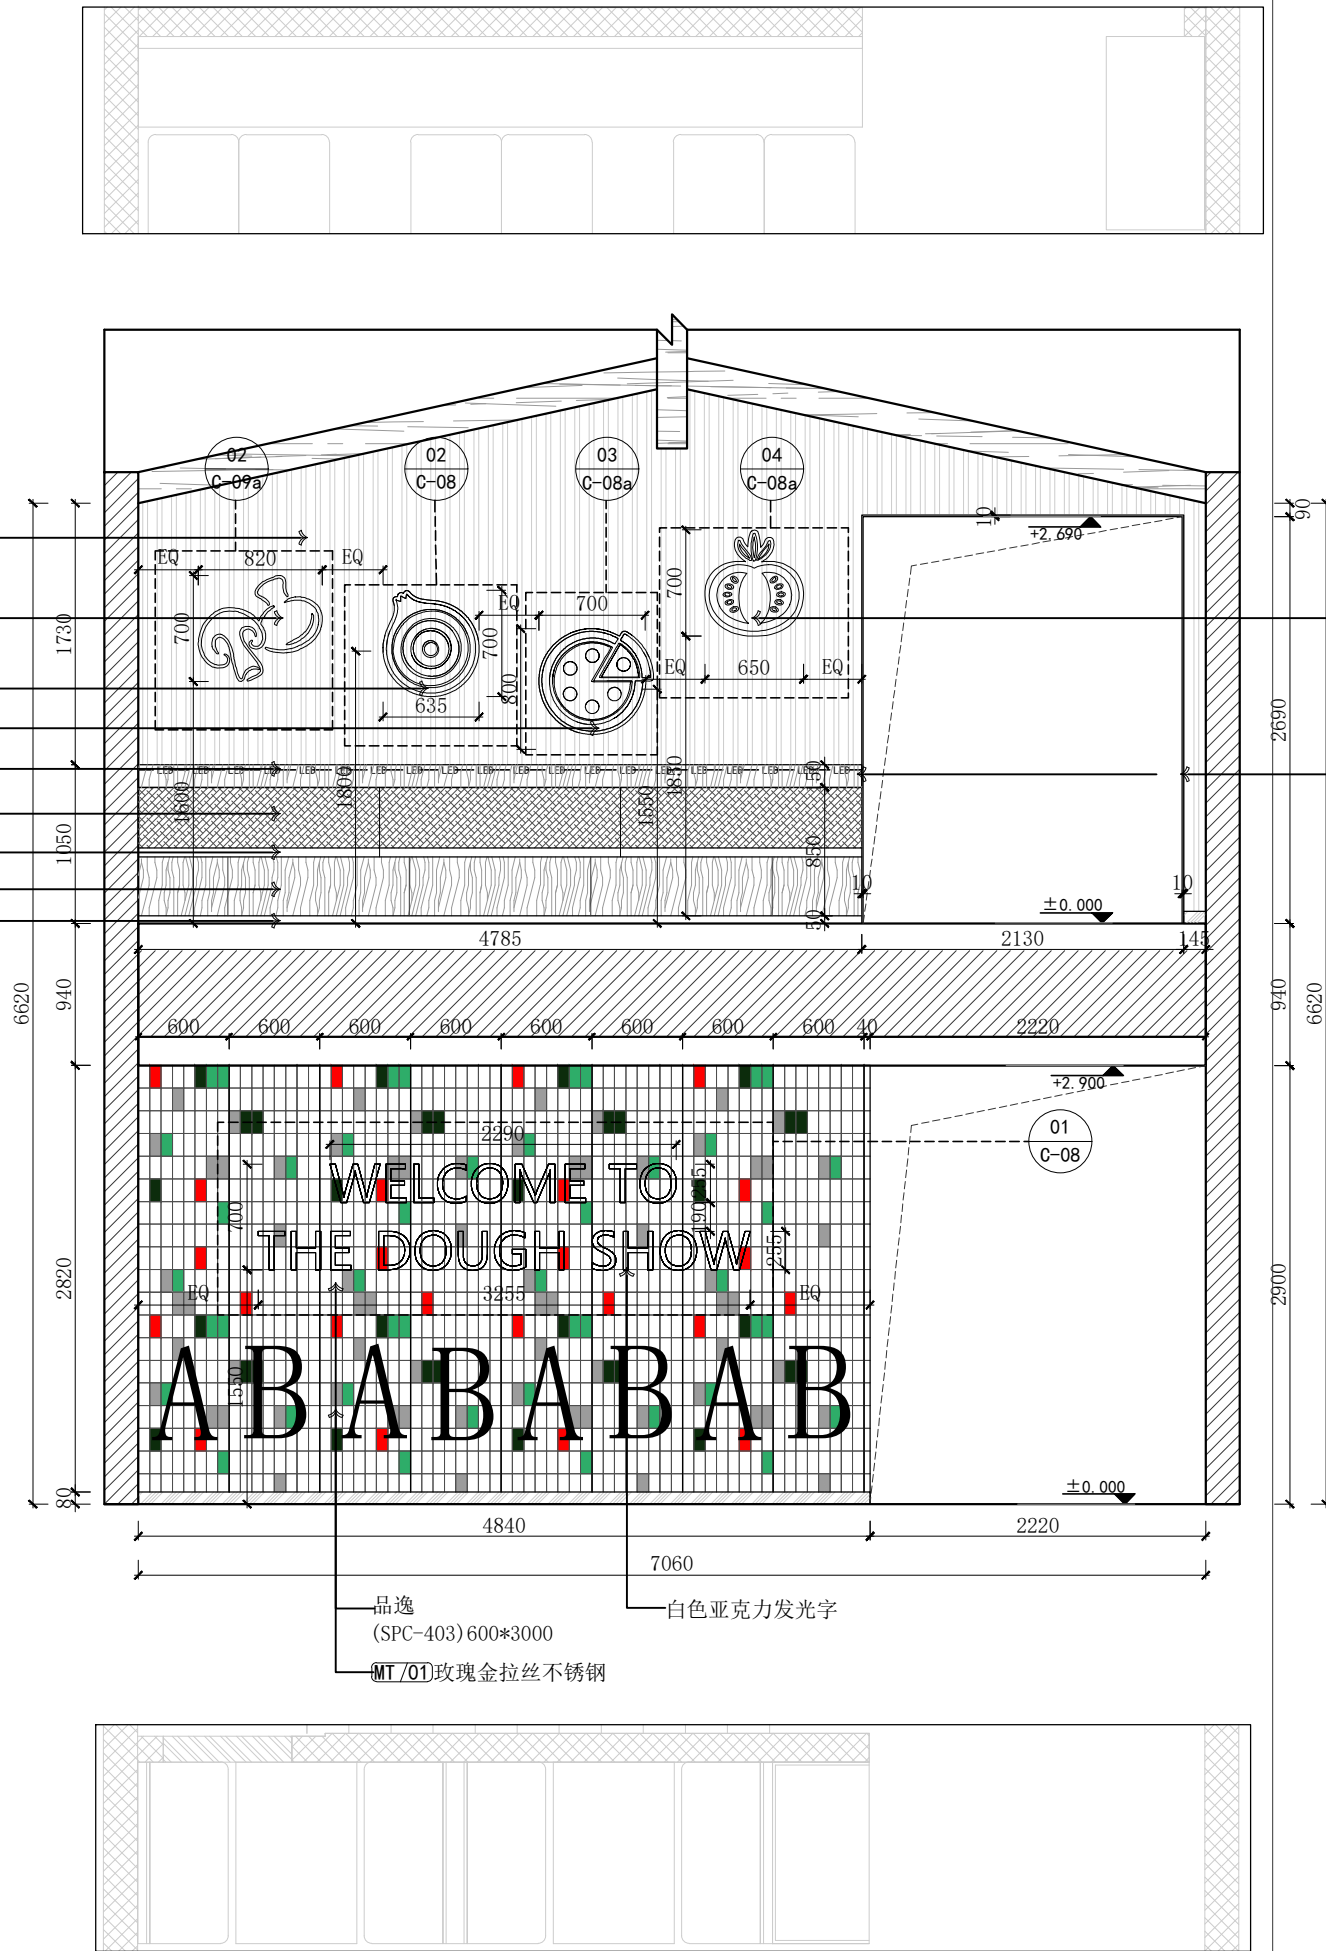

- 定制图案装置 (发光)
- (MT/01) 玫瑰金拉丝不锈钢折边


图例:

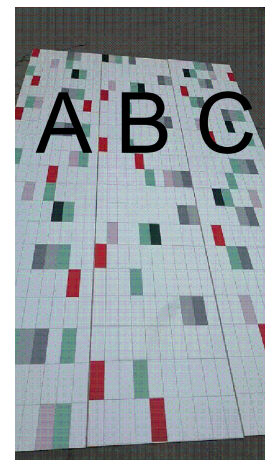

建设单位 CLIENT	
项目名称 PROJECT (加盟店) 棒约翰 东台黄海森林公园店	
设计单位 CO-OPERATED  LION DESIGN 大獅設計	
 向世界餐饮贡献中国智慧	
审定人/日期 AUTHORIZED FOR ISSUE BY/DATE	
设计总负责人/日期 PROJECT DIRECTOR/DATE	
校对人/日期 CHECKED BY/DATE	
专业负责人/日期 DISCIPLINE RESPONSIBLE BY/DATE	
设计人/日期 DESIGNED BY/DATE	
图名 DRAWING TITLE 立面图	
设计号 JOB NO.	阶段 STATUS
比例 SCALE	专业 DISCIPLINE
日期 DATE	图号 DRAWING NO.

2026. 05. 22
EL-06

日期	姓名	专业	日期	姓名	专业
		暖通			建筑
		电气			结构
		总图			给排水

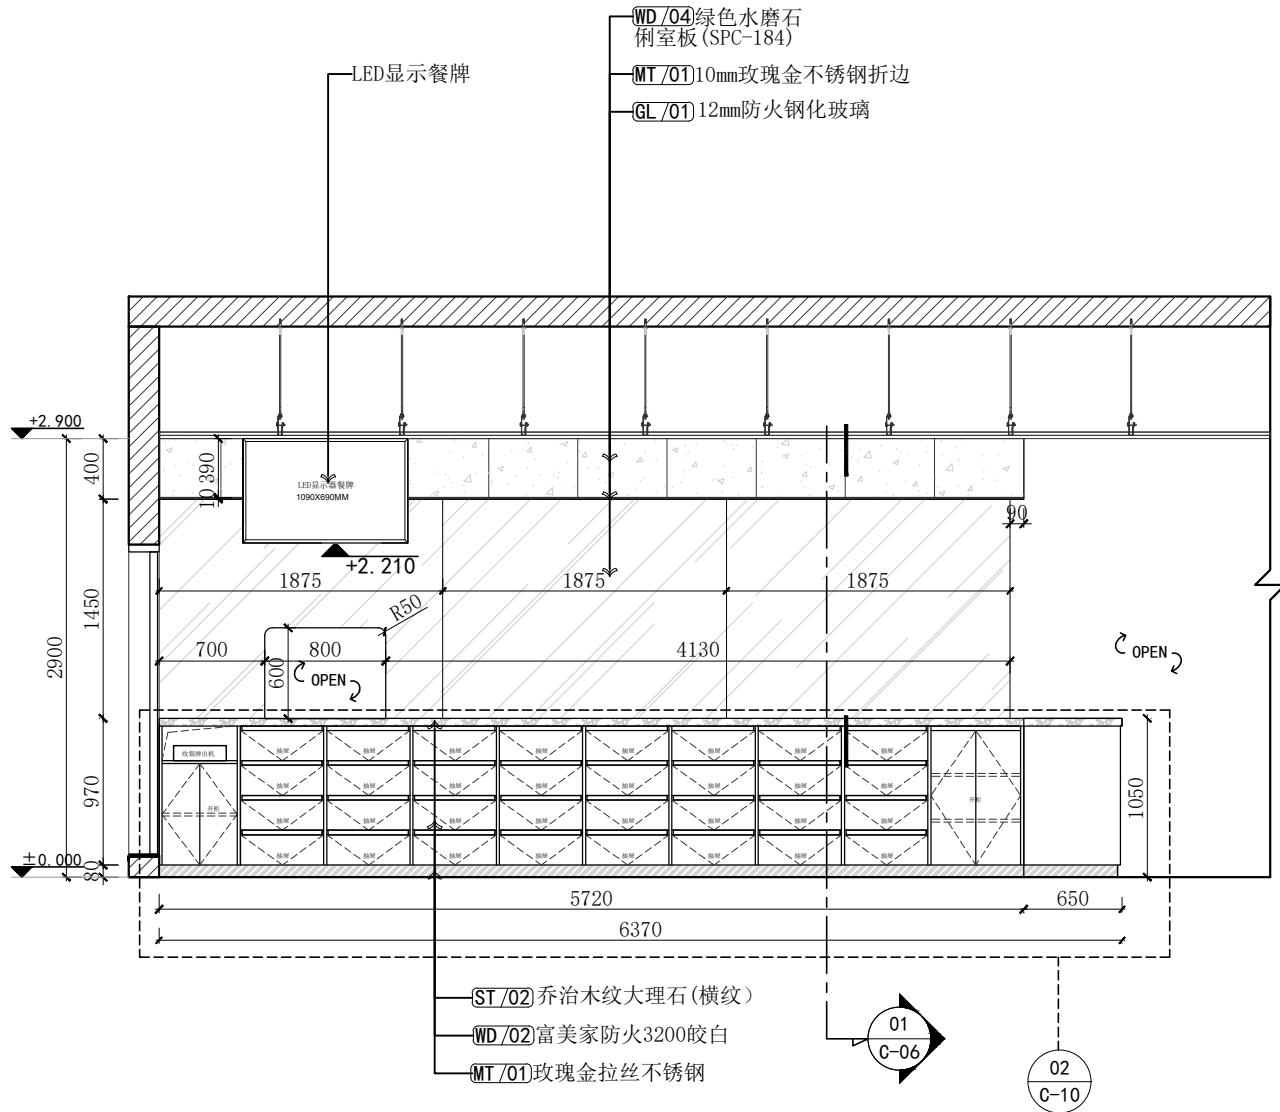

08 立面图
EL-08 SCALE 1:50

建设单位
CLIENT

项目名称
PROJECT
(加盟店) 棒约翰
东台黄海森林公园店

设计单位
CO-OPERATED



向世界餐饮贡献中国智慧

审定人/日期 AUTHORIZED FOR ISSUE BY/DATE

设计总负责人/日期 PROJECT DIRECTOR/DATE

校对人/日期 CHECKED BY/DATE

专业负责人/日期 DISCIPLINE RESPONSIBLE BY/DATE

设计人/日期 DESIGNED BY/DATE

图名
DRAWING TITLE

立面图

设计号
JOB NO.

阶段
STATUS

比例
SCALE

专业
DISCIPLINE



日期
DATE

2026. 05. 22

图号
DRAWING NO.

EL-08

日期	日期	日期	日期	日期	日期
签	签	签	签	签	签
名	名	名	名	名	名
专	专	专	专	专	专
业	业	业	业	业	业
建	建	建	建	建	建
构	构	构	构	构	构
给	给	给	给	给	给
排	排	排	排	排	排
水	水	水	水	水	水

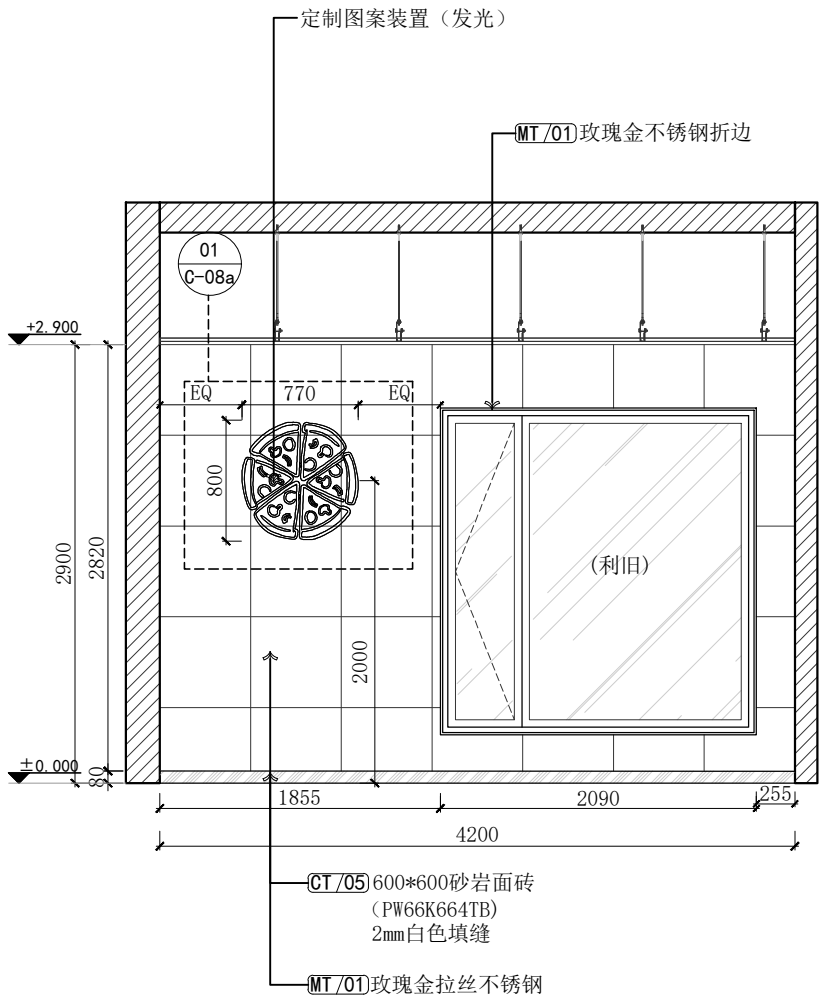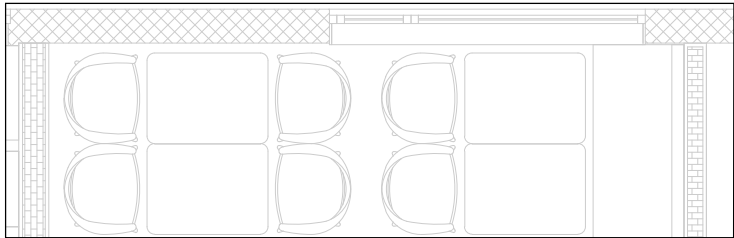

10 立面图
EL-10 SCALE 1:50

建设单位
CLIENT

项目名称
PROJECT
(加盟店) 棒约翰
东台黄海森林公园店

设计单位
CO-OPERATED
LION DESIGN
大獅設計

向世界餐饮贡献中国智慧
审定人/日期 AUTHORIZED FOR ISSUE BY/DATE

设计总负责人/日期 PROJECT DIRECTOR/DATE

校对人/日期 CHECKED BY/DATE



专业负责人/日期 DISCIPLINE RESPONSIBLE BY/DATE

设计人/日期 DESIGNED BY/DATE


图名
DRAWING TITLE
立面图

设计号 JOB NO.	阶段 STATUS
比例 SCALE	专业 DISCIPLINE
日期 DATE	图号 DRAWING NO.
2026. 05. 22	EL-10


日期	签 名	专 业	日期	签 名	专 业
		暖通			建筑
		电气			结构
		总图			给排水

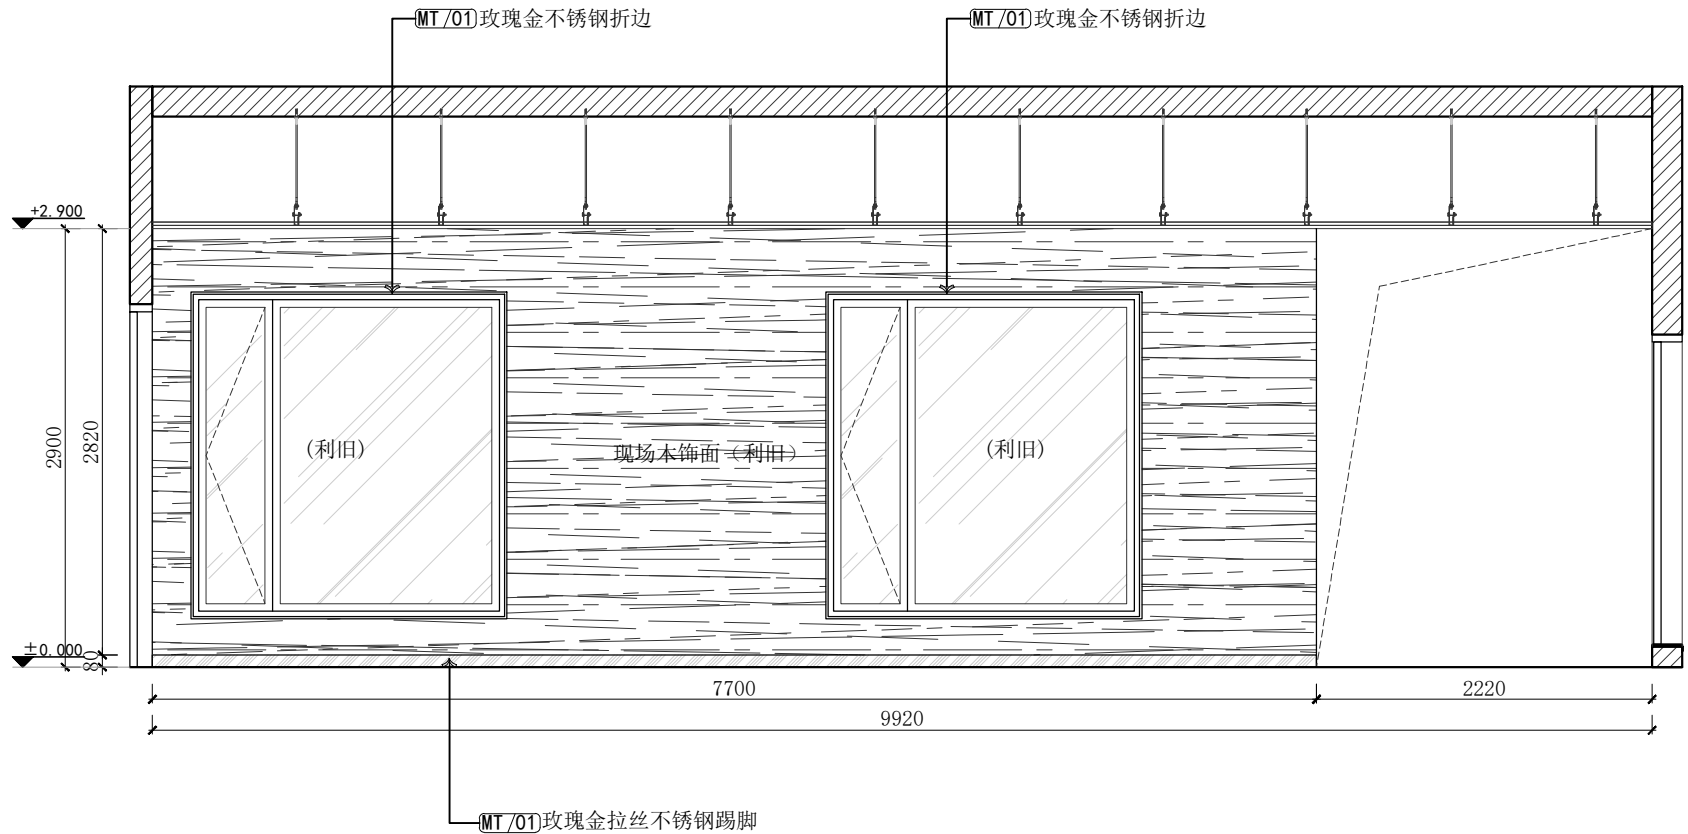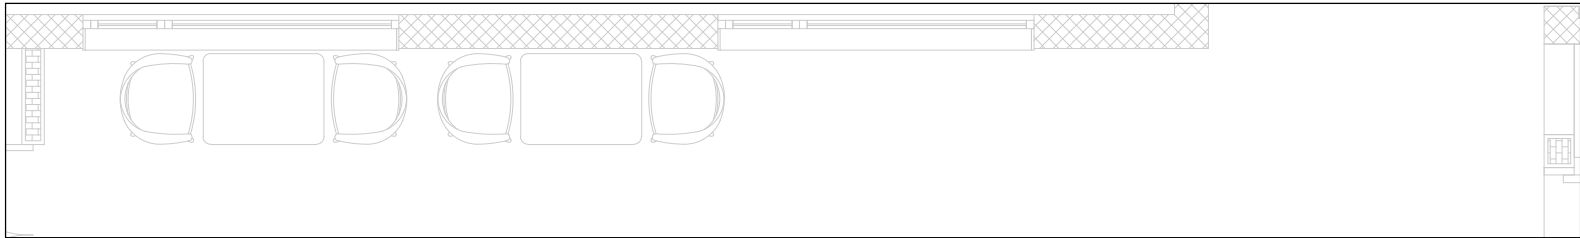



建设单位 CLIENT	
项目名称 PROJECT (加盟店) 棒约翰 东台黄海森林公园店	
设计单位 CO-OPERATED  LION DESIGN 大獅設計	
 向世界餐饮贡献中国智慧	
审定人/日期	AUTHORIZED FOR ISSUE BY/DATE
设计总负责人/日期	PROJECT DIRECTOR/DATE
校对/日期	CHECKED BY/DATE
专业负责人/日期	DISCIPLINE RESPONSIBLE BY/DATE
设计人/日期	DESIGNED BY/DATE
图名 DRAWING TITLE 立面图	
设计号 JOB NO.	阶段 STATUS
比例 SCALE	专业 DISCIPLINE
日期 DATE	图号 DRAWING NO.

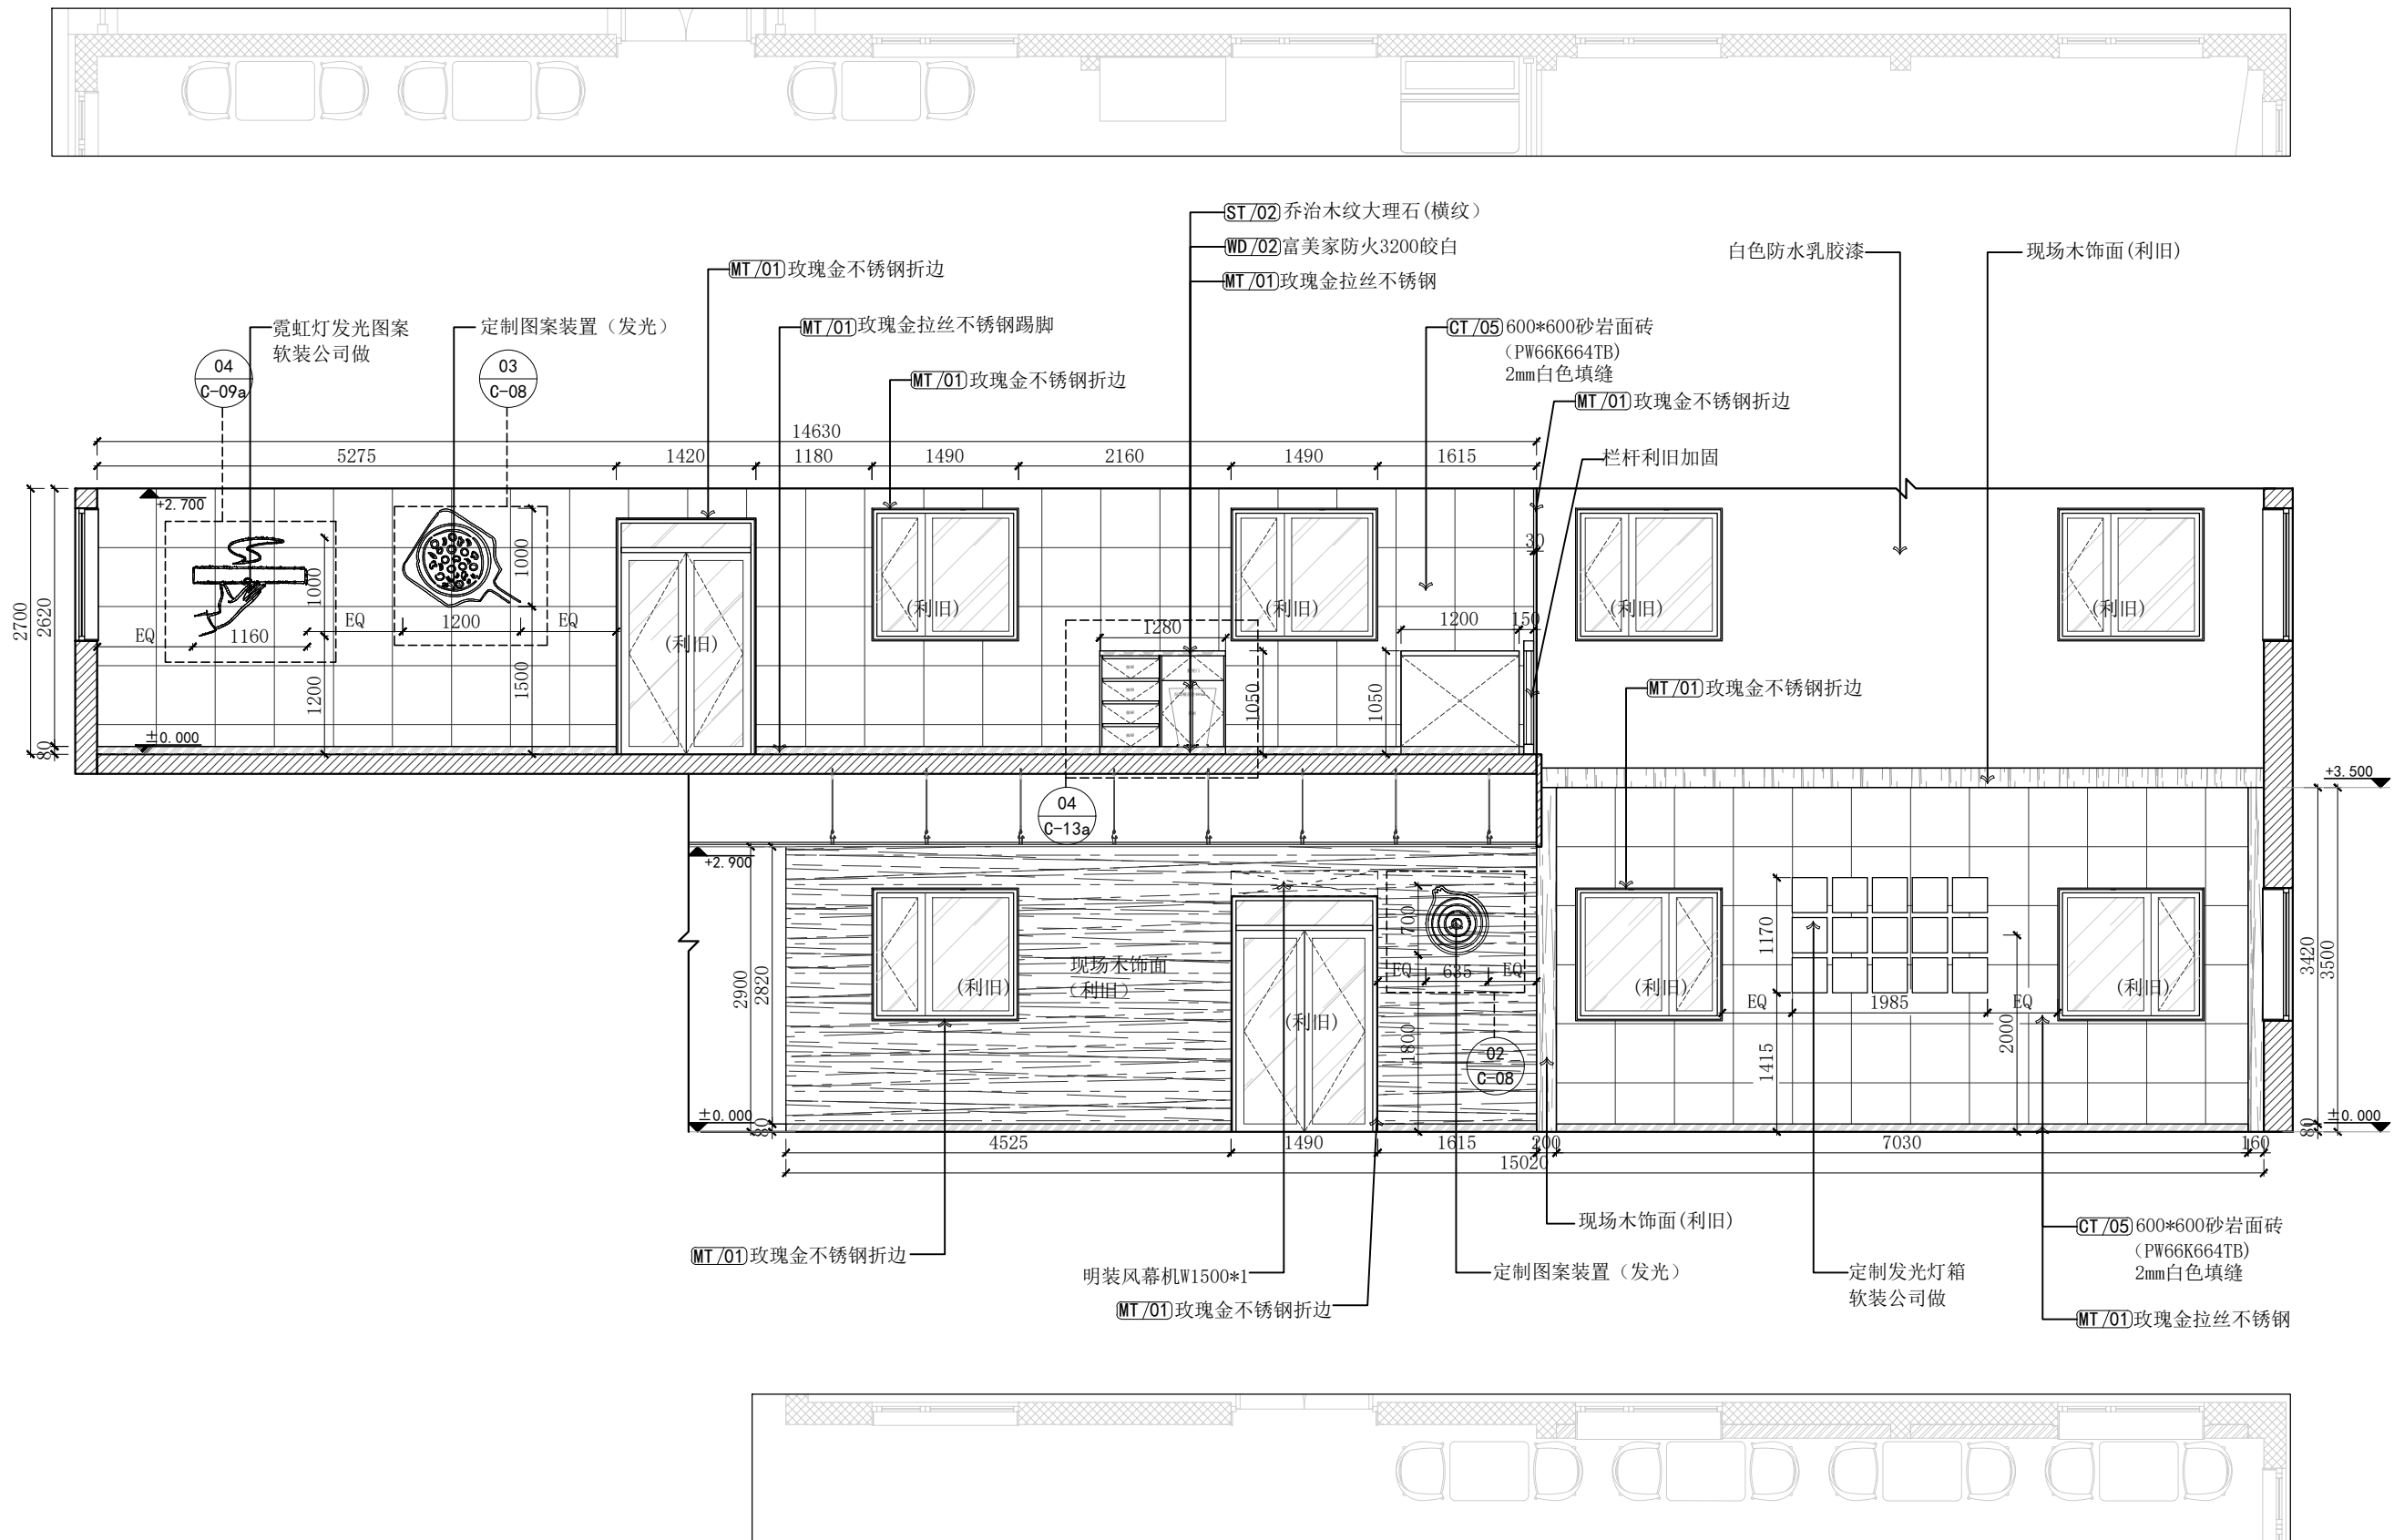


13 立面图
SCALE 1:70

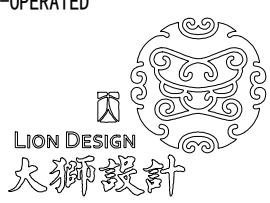建设单位 CLIENT	
项目名称 PROJECT (加盟店) 棒约翰 东台黄海森林公园店	
设计单位 CO-OPERATED 	
向世界餐饮贡献中国智慧 	
审定人/日期 AUTHORIZED FOR ISSUE BY/DATE	
设计总负责人/日期 PROJECT DIRECTOR/DATE	
校对人/日期 CHECKED BY/DATE	
专业负责人/日期 DISCIPLINE RESPONSIBLE BY/DATE	
设计人/日期 DESIGNED BY/DATE	
图名 DRAWING TITLE 立面图	
设计号 JOB NO.	阶段 STATUS
比例 SCALE	专业 DISCIPLINE
日期 DATE	图号 DRAWING NO.

日期		日期		日期	
签 名		签 名		签 名	
专 业	通 气 图	专 业	暖 电 总	专 业	建 筑 结 构 给 排 水

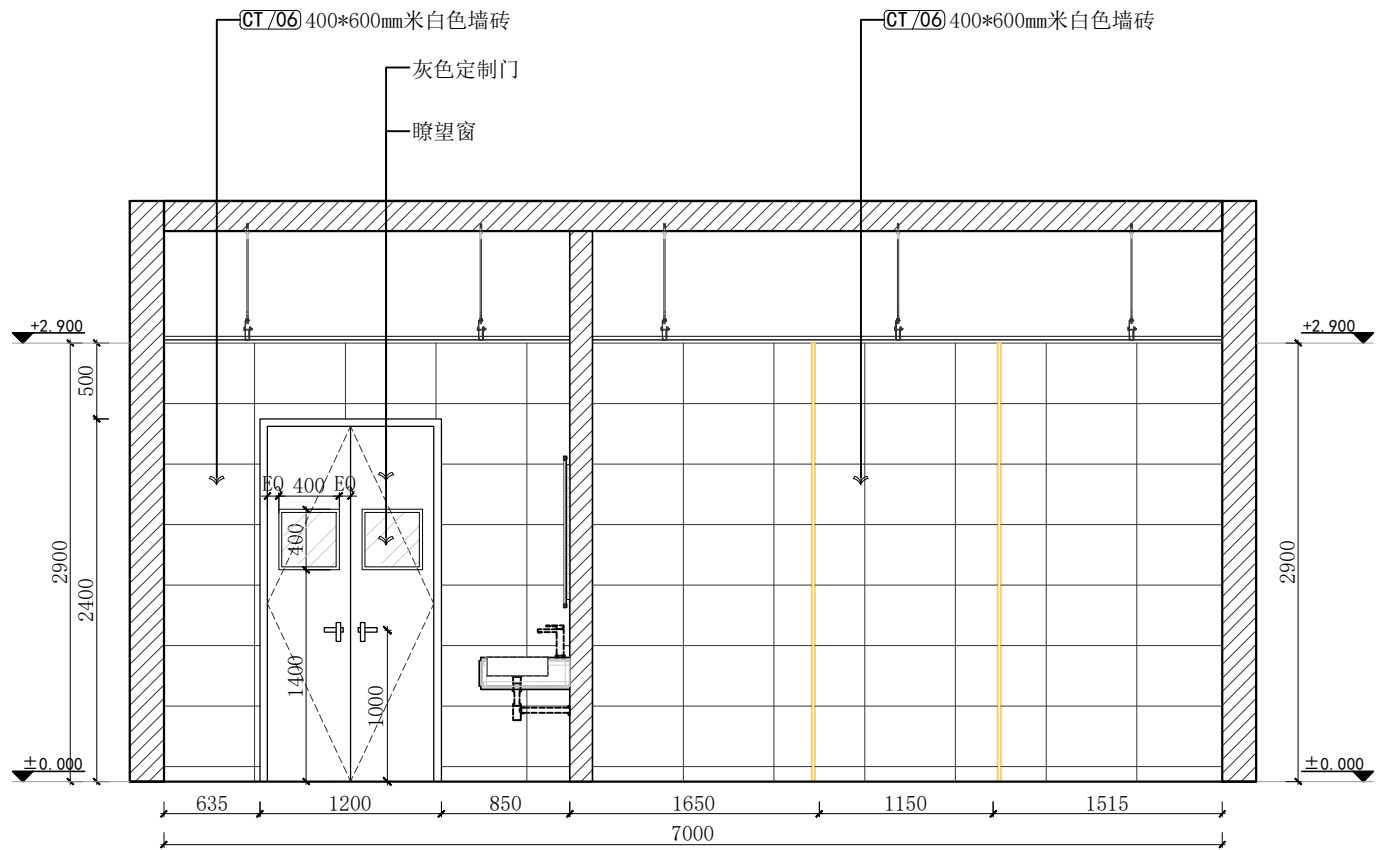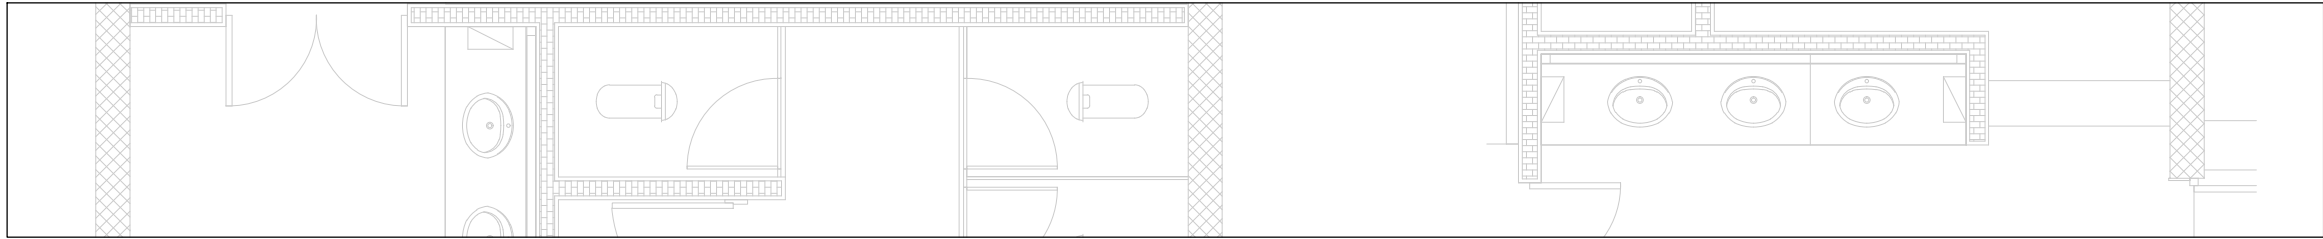



14 立面图
EL-14 SCALE 1:50

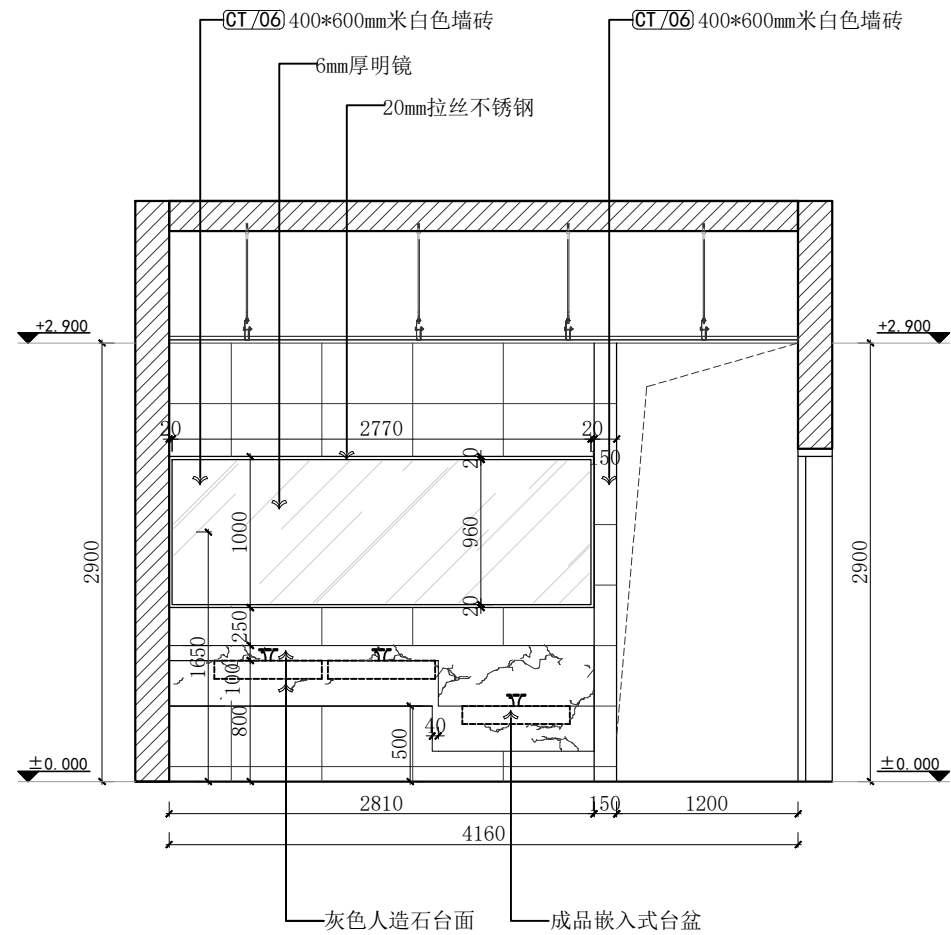


15 立面图
EL-14 SCALE 1:50

建设单位 CLIENT	
项目名称 PROJECT (加盟店) 棒约翰 东台黄海森林公园店	
设计单位 CO-OPERATED 	
 向世界餐饮贡献中国智慧	
审定人/日期	AUTHORIZED FOR ISSUE BY/DATE
设计总负责人/日期	PROJECT DIRECTOR/DATE
校对/日期	CHECKED BY/DATE
专业负责人/日期	DISCIPLINE RESPONSIBLE BY/DATE
设计人/日期	DESIGNED BY/DATE
图名 DRAWING TITLE 立面图	
设计号 JOB NO.	阶段 STATUS
比例 SCALE	专业 DISCIPLINE
日期 DATE	图号 DRAWING NO.


日期	日期	日期	日期	日期	日期
专业	专业	专业	专业	专业	专业
暖通	暖通	暖通	暖通	暖通	暖通
电气	电气	电气	电气	电气	电气
给排水	给排水	给排水	给排水	给排水	给排水
结构	结构	结构	结构	结构	结构
建筑	建筑	建筑	建筑	建筑	建筑

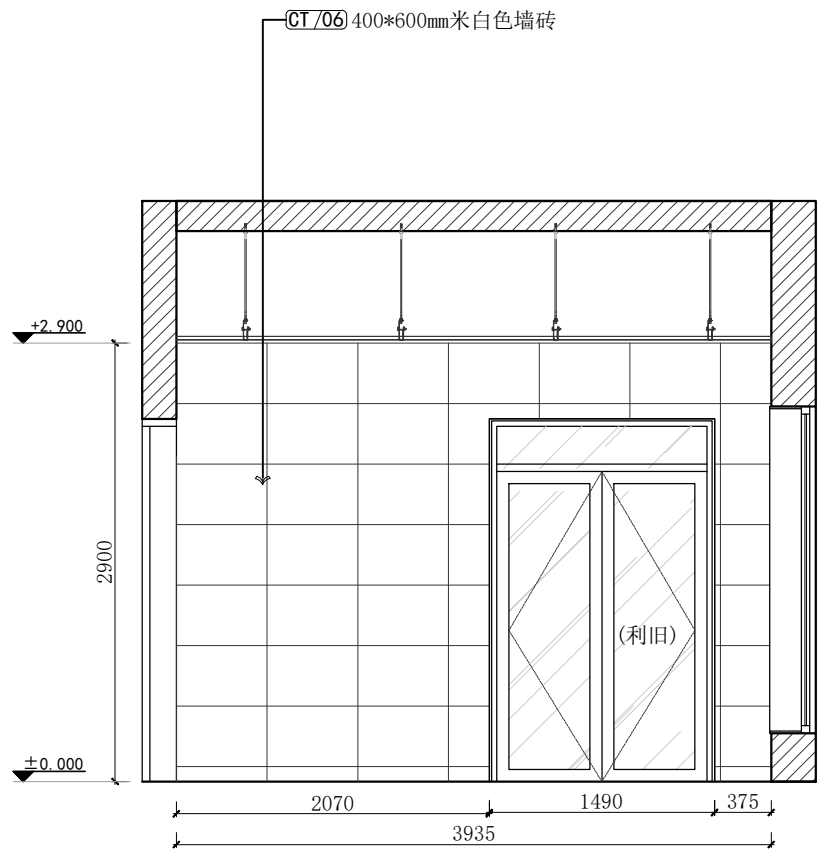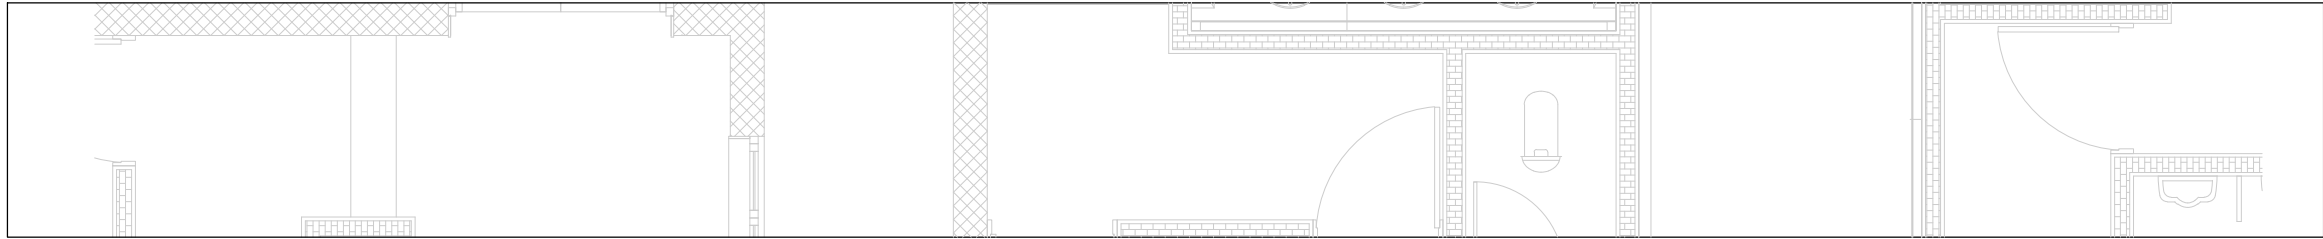

16 立面图
EL-15 SCALE 1:50

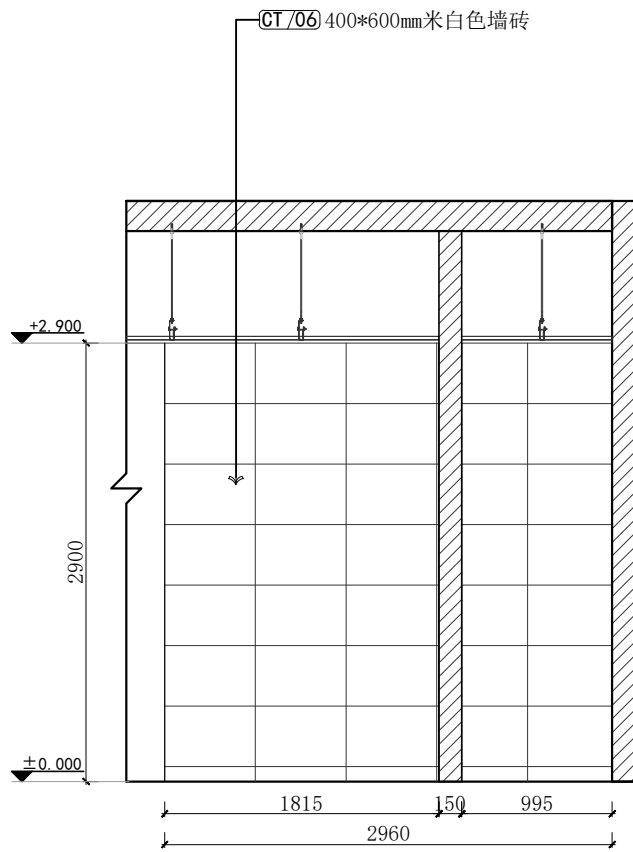


17 立面图
EL-15 SCALE 1:50

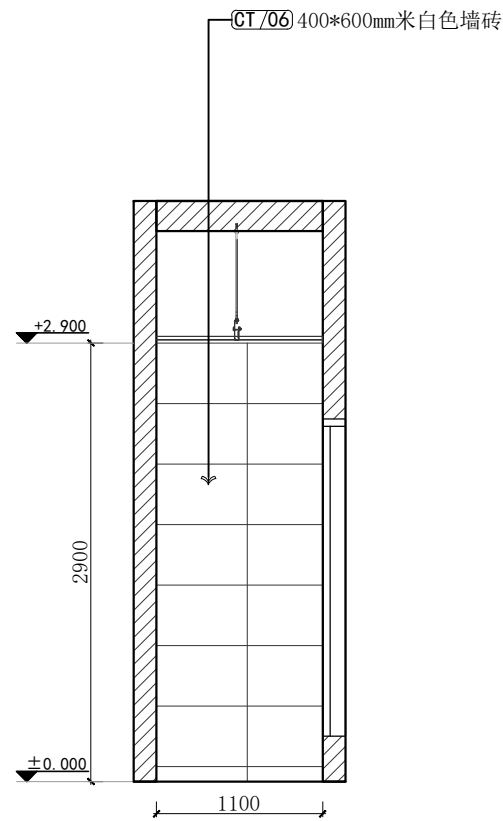

18 立面图
EL-15 SCALE 1:50

建设单位 CLIENT	
项目名称 PROJECT (加盟店) 棒约翰 东台黄海森林公园店	
设计单位 CO-OPERATED LION DESIGN 大獅設計	
向世界餐饮贡献中国智慧	
审定人/日期	AUTHORIZED FOR ISSUE BY/DATE
设计总负责人/日期	PROJECT DIRECTOR/DATE
校对/日期	CHECKED BY/DATE
专业负责人/日期	DISCIPLINE RESPONSIBLE BY/DATE
设计人/日期	DESIGNED BY/DATE
图名 DRAWING TITLE 立面图	
设计号 JOB NO.	阶段 STATUS
比例 SCALE	专业 DISCIPLINE
日期 DATE	图号 DRAWING NO.

专业名称	给排水	专业名称	暖通	专业名称	电气	日期	
专业名称	建筑	专业名称	暖通	专业名称	电气	日期	
专业名称	结构	专业名称	暖通	专业名称	电气	日期	
专业名称	给排水	专业名称	暖通	专业名称	电气	日期	




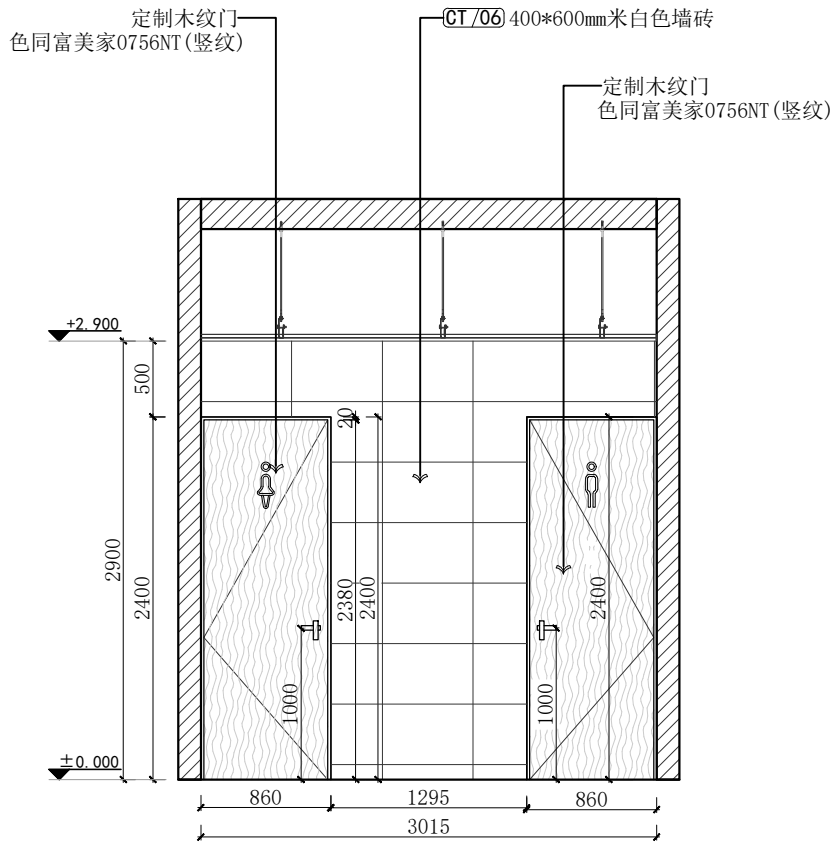


建设单位 CLIENT	
项目名称 PROJECT (加盟店) 棒约翰 东台黄海森林公园店	
设计单位 CO-OPERATED LION DESIGN 大獅設計	
 向世界餐饮贡献中国智慧	
审定人/日期	AUTHORIZED FOR ISSUE BY/DATE
设计总负责人/日期	PROJECT DIRECTOR/DATE
校对/日期	CHECKED BY/DATE
专业负责人/日期	DISCIPLINE RESPONSIBLE BY/DATE
设计人/日期	DESIGNED BY/DATE
图名 DRAWING TITLE 立面图	
设计号 JOB NO.	阶段 STATUS
比例 SCALE	专业 DISCIPLINE
日期 DATE	图号 DRAWING NO.

期					
日					
名					
签					
专	通				
业	气				
暖	电				
日					
期					
名					
签					
专	结				
业	构				
建	水				

图					
给					
排					
水					

01	外立面节点图 1:5
----	------------

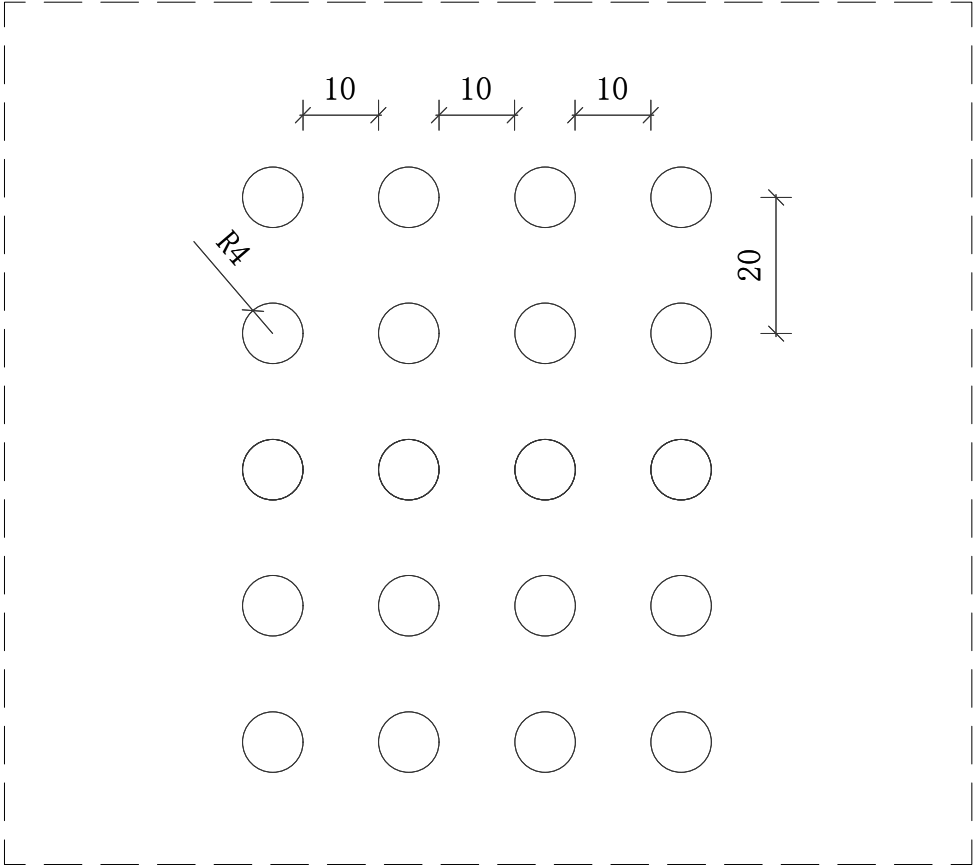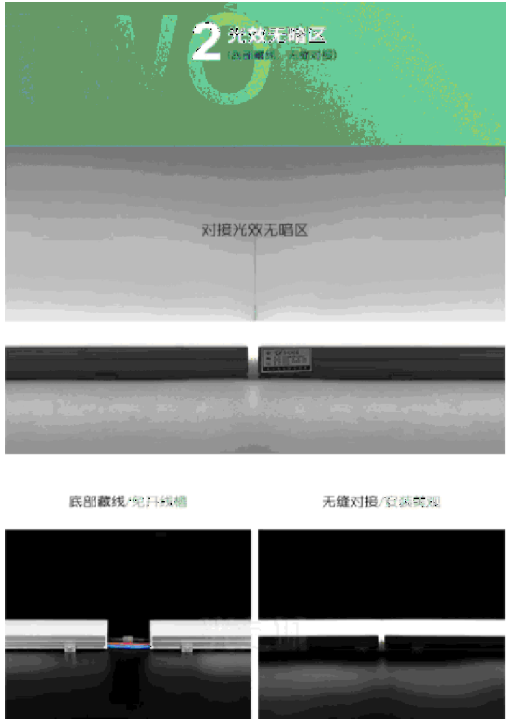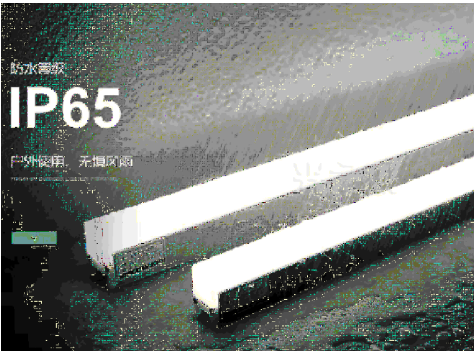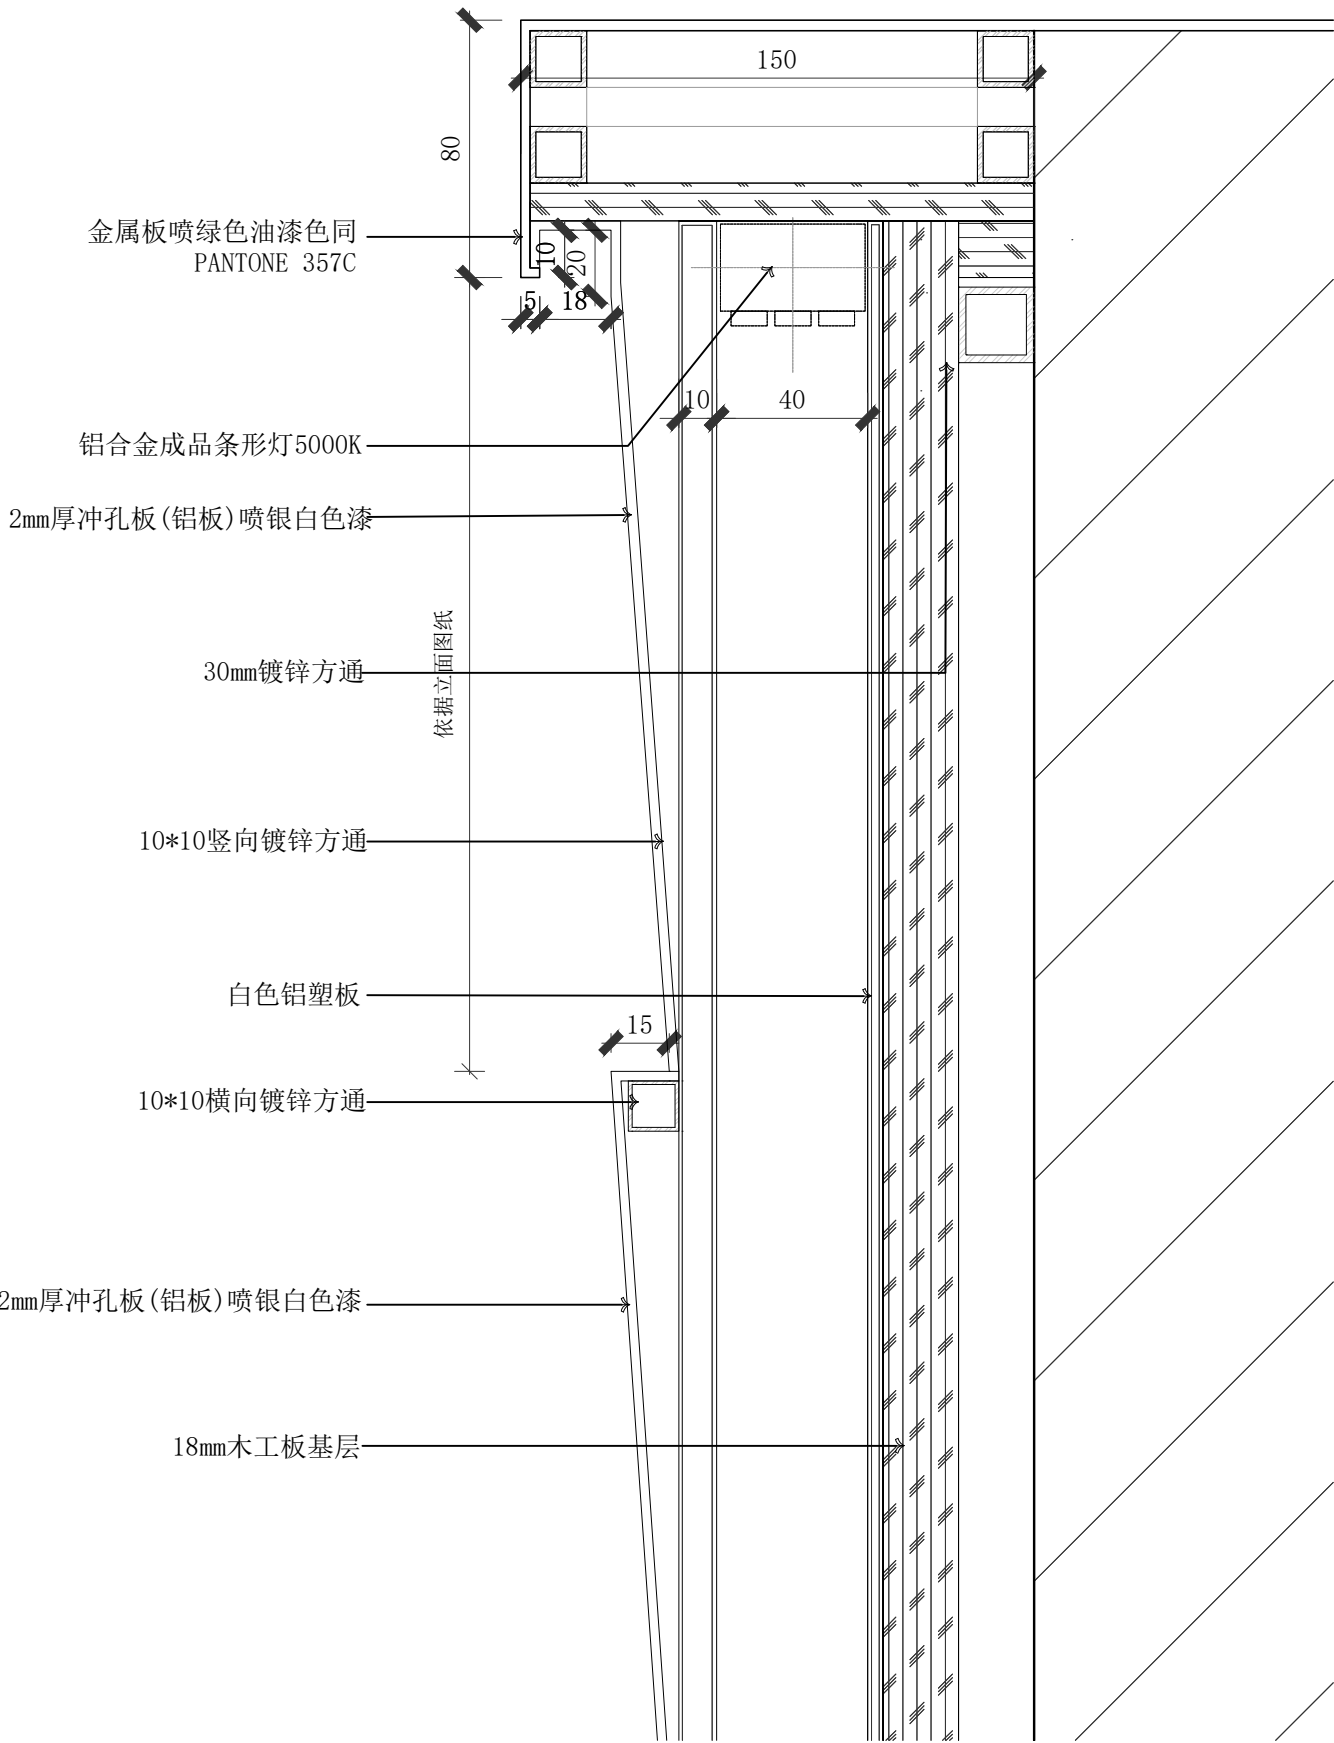


02 外立面节点图 1:8


建设单位 CLIENT	
项目名称 PROJECT (加盟店) 棒约翰 东台黄海森林店	
设计单位 CO-OPERATED LION DESIGN 大獅設計	
 向世界餐饮贡献中国智慧	
审定人/日期 AUTHORIZED FOR ISSUE BY/DATE	
设计总负责人/日期 PROJECT DIRECTOR/DATE	
校对人/日期 CHECKED BY/DATE	
专业负责人/日期 DISCIPLINE RESPONSIBLE BY/DATE	
设计人/日期 DESIGNED BY/DATE	
图名 DRAWING TITLE 外立面节点图	
设计号 JOB NO.	阶段 STATUS 施工图
比例 SCALE 见图	专业 DISCIPLINE 装饰
日期 DATE 2026.05.22	图号 DRAWING NO. C-01

专业	签名	日期	专业	签名	日期
建筑			暖通		
结构			电气		
给排水			总图		

01 天花详图 1:40

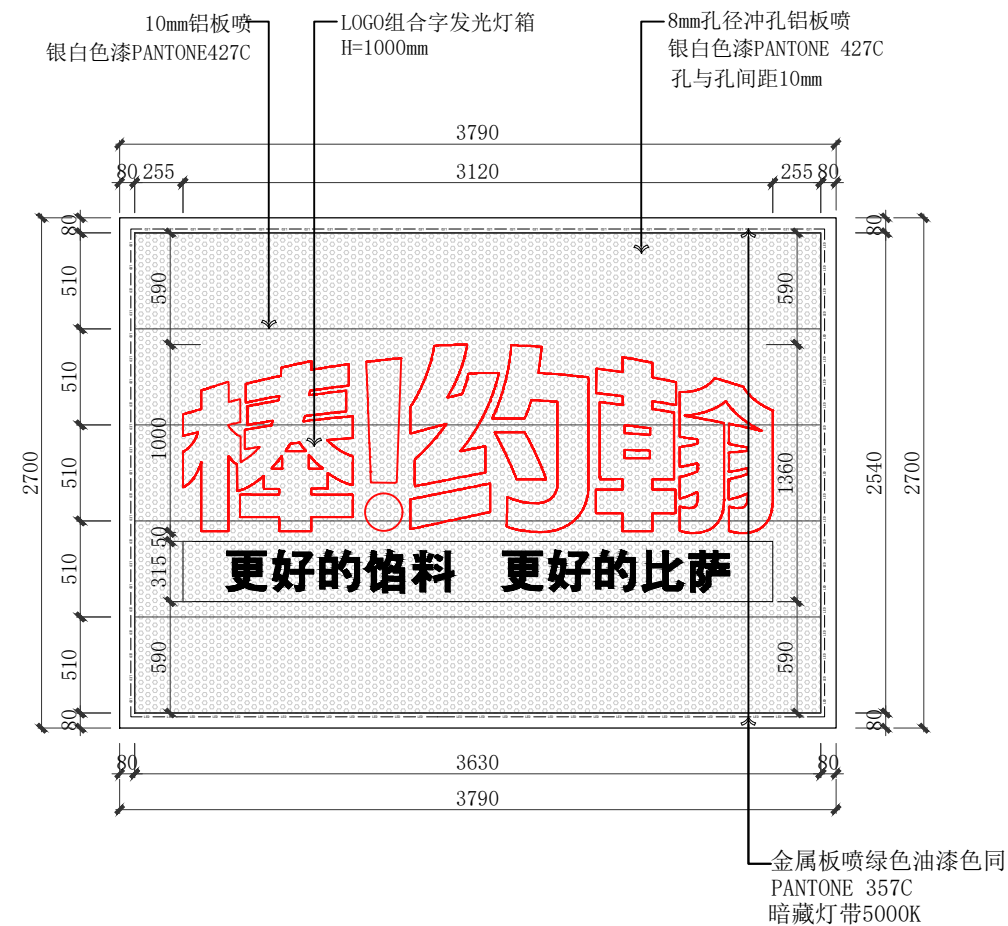

02 天花详图 1:40

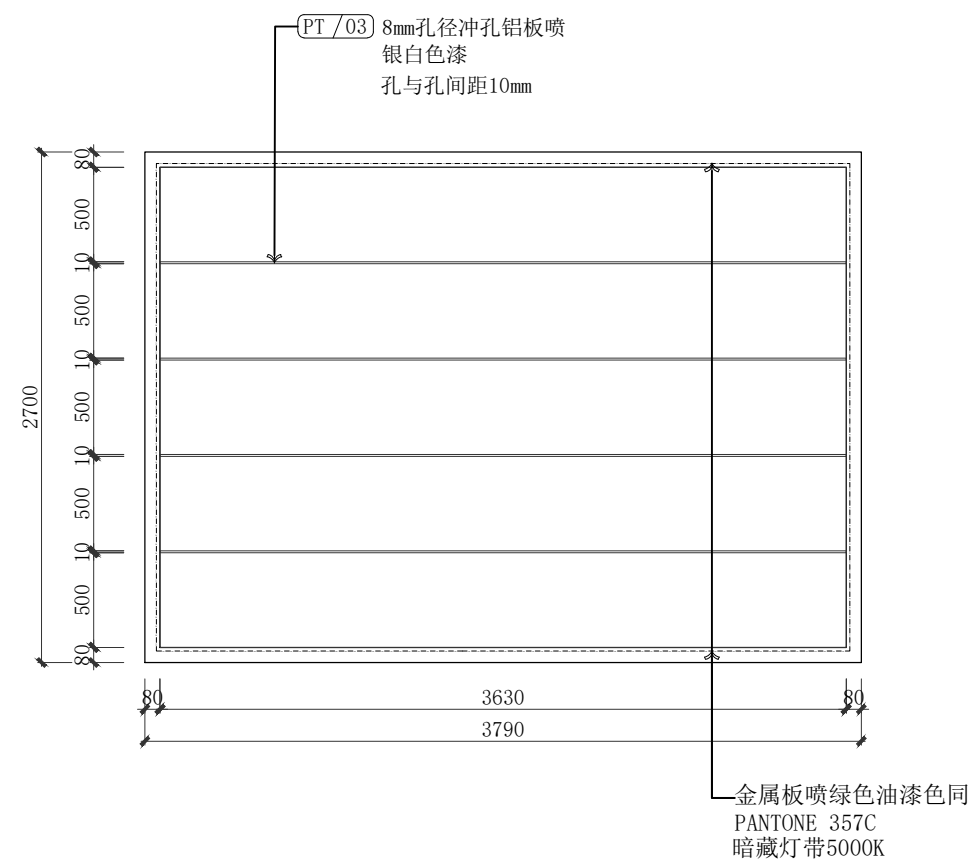

建设单位
CLIENT

项目名称	PROJECT
------	---------

(加盟店) 棒约翰
东台黄海森林店

设计单位
CO-OPERATED



向世界餐饮贡献中国智慧

审定人/日期	AUTHORIZED FOR ISSUE BY/DATE
--------	------------------------------

设计总负责人/日期	PROJECT DIRECTOR/DATE
-----------	-----------------------

校对人/日期	CHECKED BY/DATE
--------	-----------------

专业负责人/日期 DISCIPLINE RESPONSIBLE BY/DATE

设计人/日期 DESIGNED BY/DATE

图名 DRAWING TITLE	
---------------------	--

LE
外立面节点图


设计号 JOB NO.	阶段 STATUS 施工图
----------------	------------------

比例 SCALE	见图	专业 DISCIPLINE	装饰
-------------	----	------------------	----


日期 DATE	2026. 05. 22	图号 DRAWING NO.	C-01a
------------	--------------	-------------------	-------

专业	签名	日期	专业	签名	日期
建筑			暖通		
结构			电气		
给排水			总图		

01 天花详图 1:40

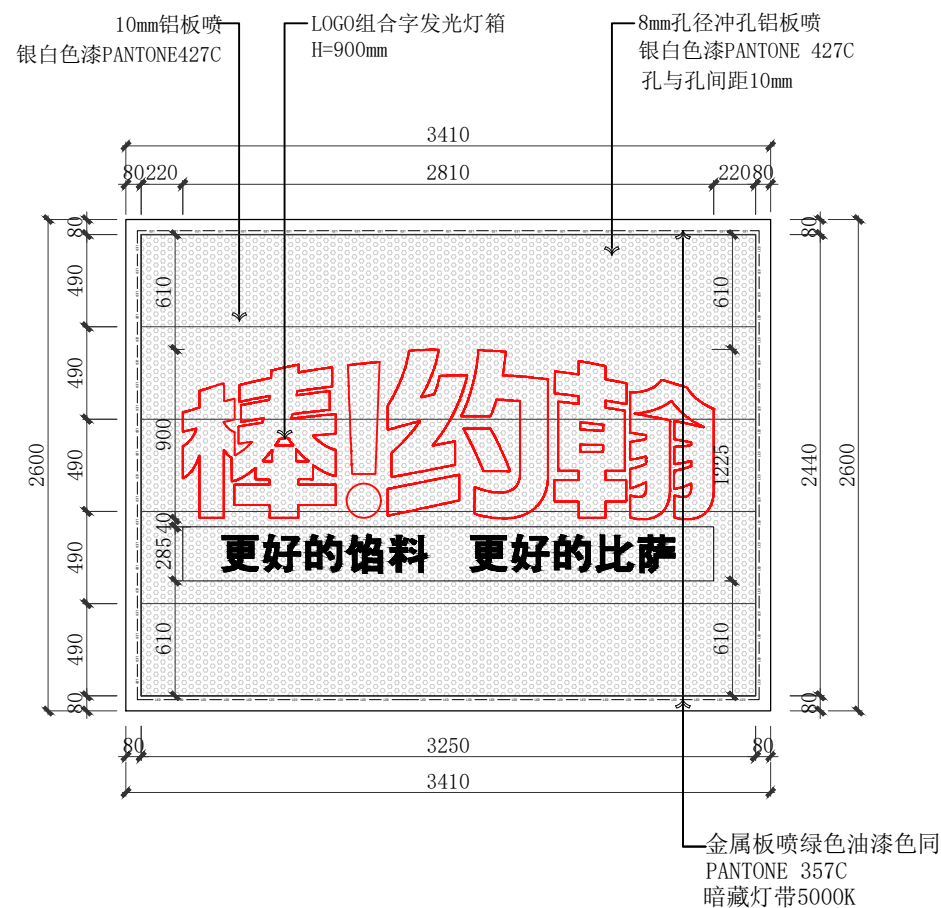

02 天花详图 1:40

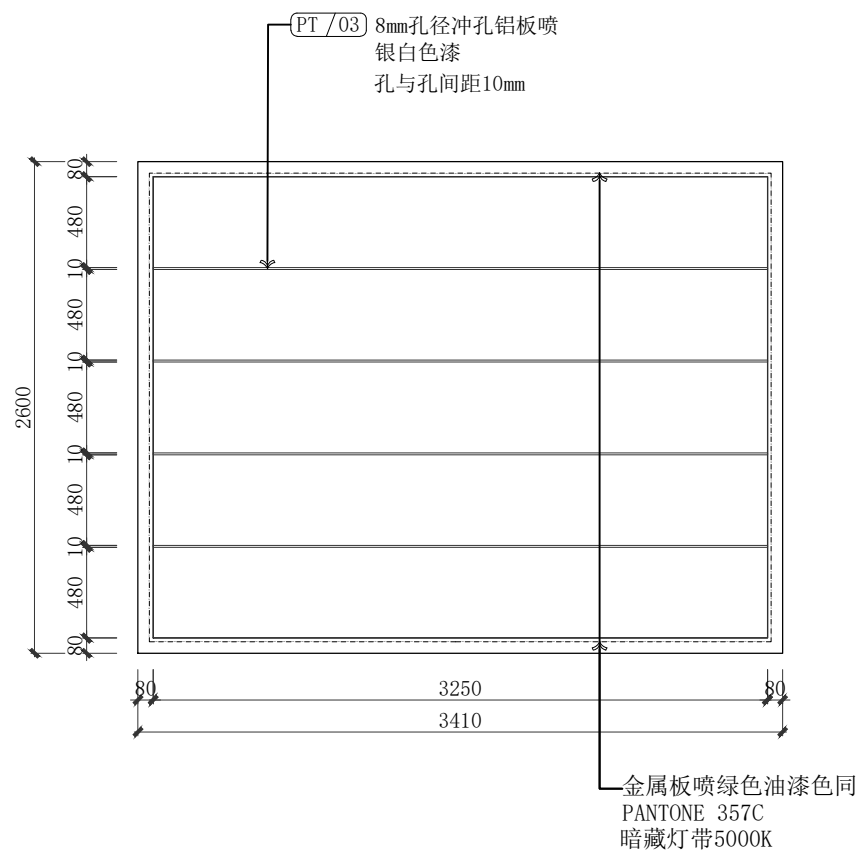

建设单位
CLIENT

项目名称	PROJECT
------	---------

(加盟店) 棒约翰
东台黄海森林店

设计单位
CO-OPERATED



向世界餐饮贡献中国智慧

审定人/日期	AUTHORIZED FOR ISSUE BY/DATE
--------	------------------------------

设计总负责人/日期	PROJECT DIRECTOR/DATE
-----------	-----------------------

校对人/日期	CHECKED BY/DATE
--------	-----------------

专业负责人/日期 DISCIPLINE RESPONSIBLE BY/DATE

设计人/日期 DESIGNED BY/DATE

图名 DRAWING TITLE	
---------------------	--


外立面节点图

设计号	阶段	施工图
-----	----	-----

比例 SCALE	见图	专业 DISCIPLINE	装饰
-------------	----	------------------	----

日期 DATE	2026. 05. 22	图号 DRAWING NO.	C-01
------------	--------------	-------------------	------

专业	签名	日期	专业	签名	日期
建筑			暖通		
结构			电气		
给排水			总图		

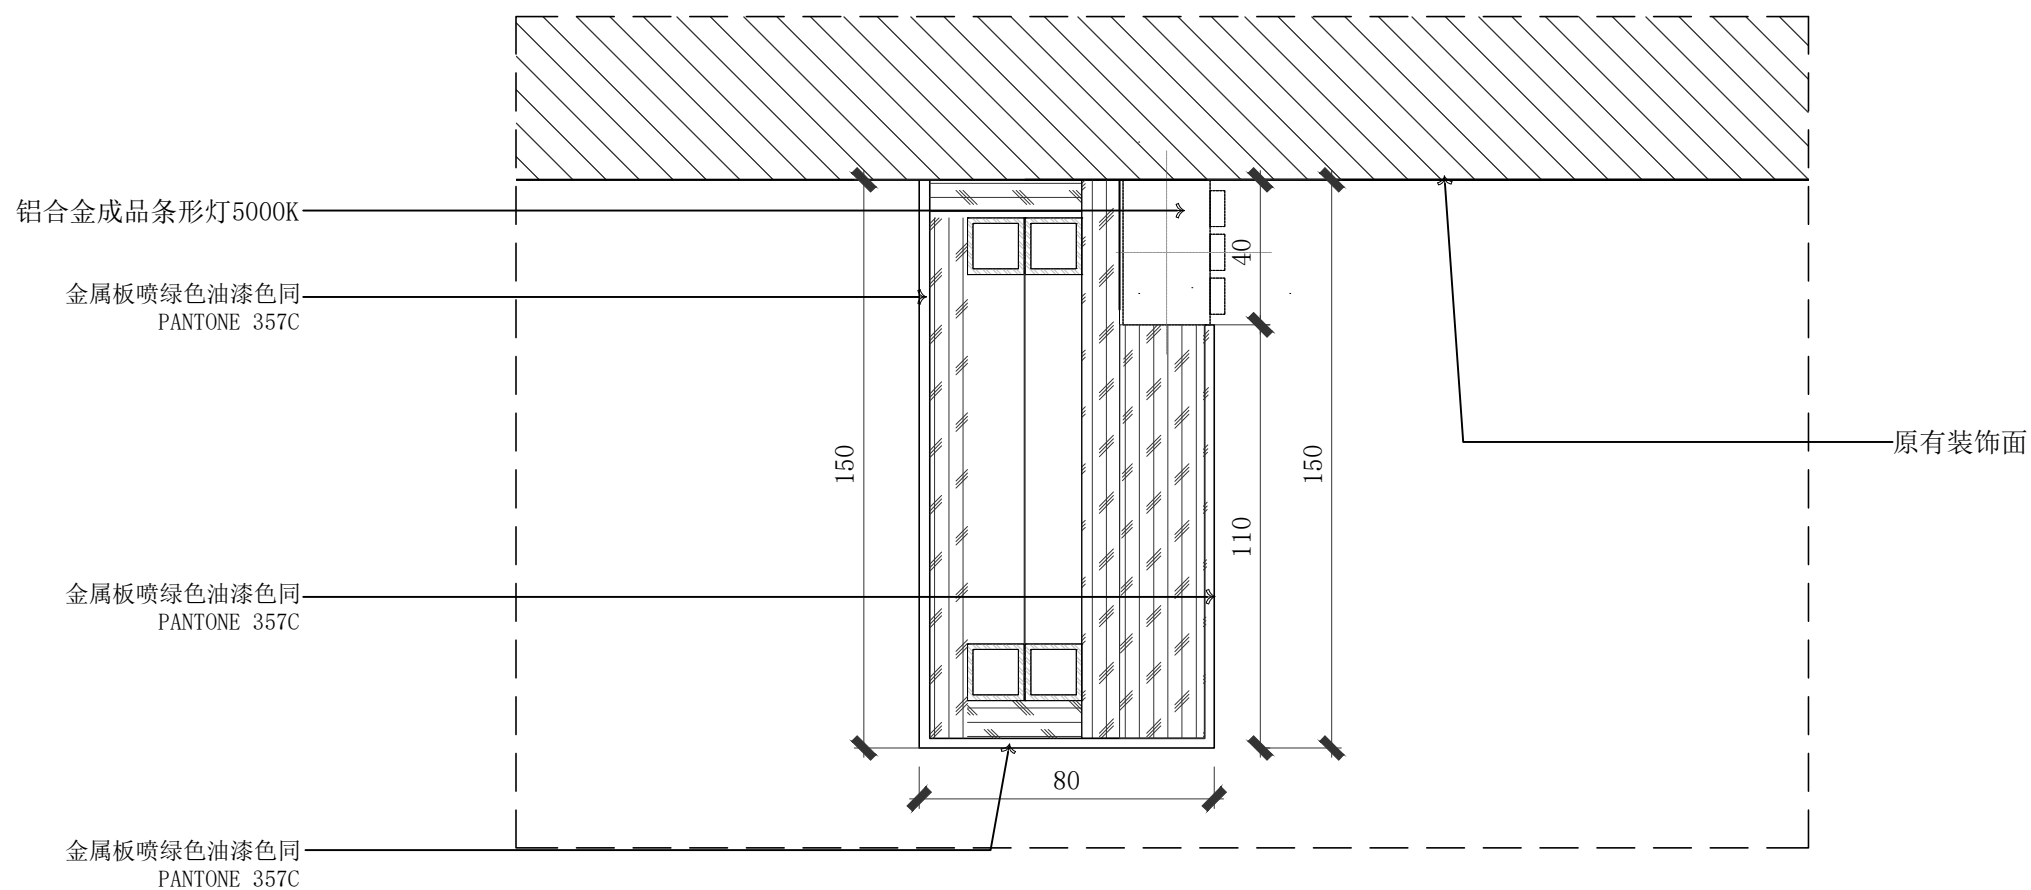

01 立面节点图1: 2

建设单位
CLIENT

项目名称	PROJECT
------	---------

(加盟店) 棒约翰
东台黄海森林店

设计单位
CO-OPERATED



向世界餐饮贡献中国智慧

审定人/日期 AUTHORIZED FOR ISSUE BY/DATE

设计总负责人/日期	PROJECT DIRECTOR/DATE
-----------	-----------------------

校对人/日期	CHECKED BY/DATE
--------	-----------------

专业负责人/日期	DISCIPLINE RESPONSIBLE BY/DATE
----------	--------------------------------

设计人/日期	DESIGNED BY/DATE
--------	------------------


图名 DRAWING TITLE	
---------------------	--

LE 外立面节点图




设计号 JOB NO.	阶段 STATUS	施工图
----------------	--------------	-----

比例 SCALE	见图	专业 DISCIPLINE	装饰
-------------	----	------------------	----

日期 DATE	2026.05.22	图号 DRAWING NO.	C-01a
------------	------------	-------------------	-------

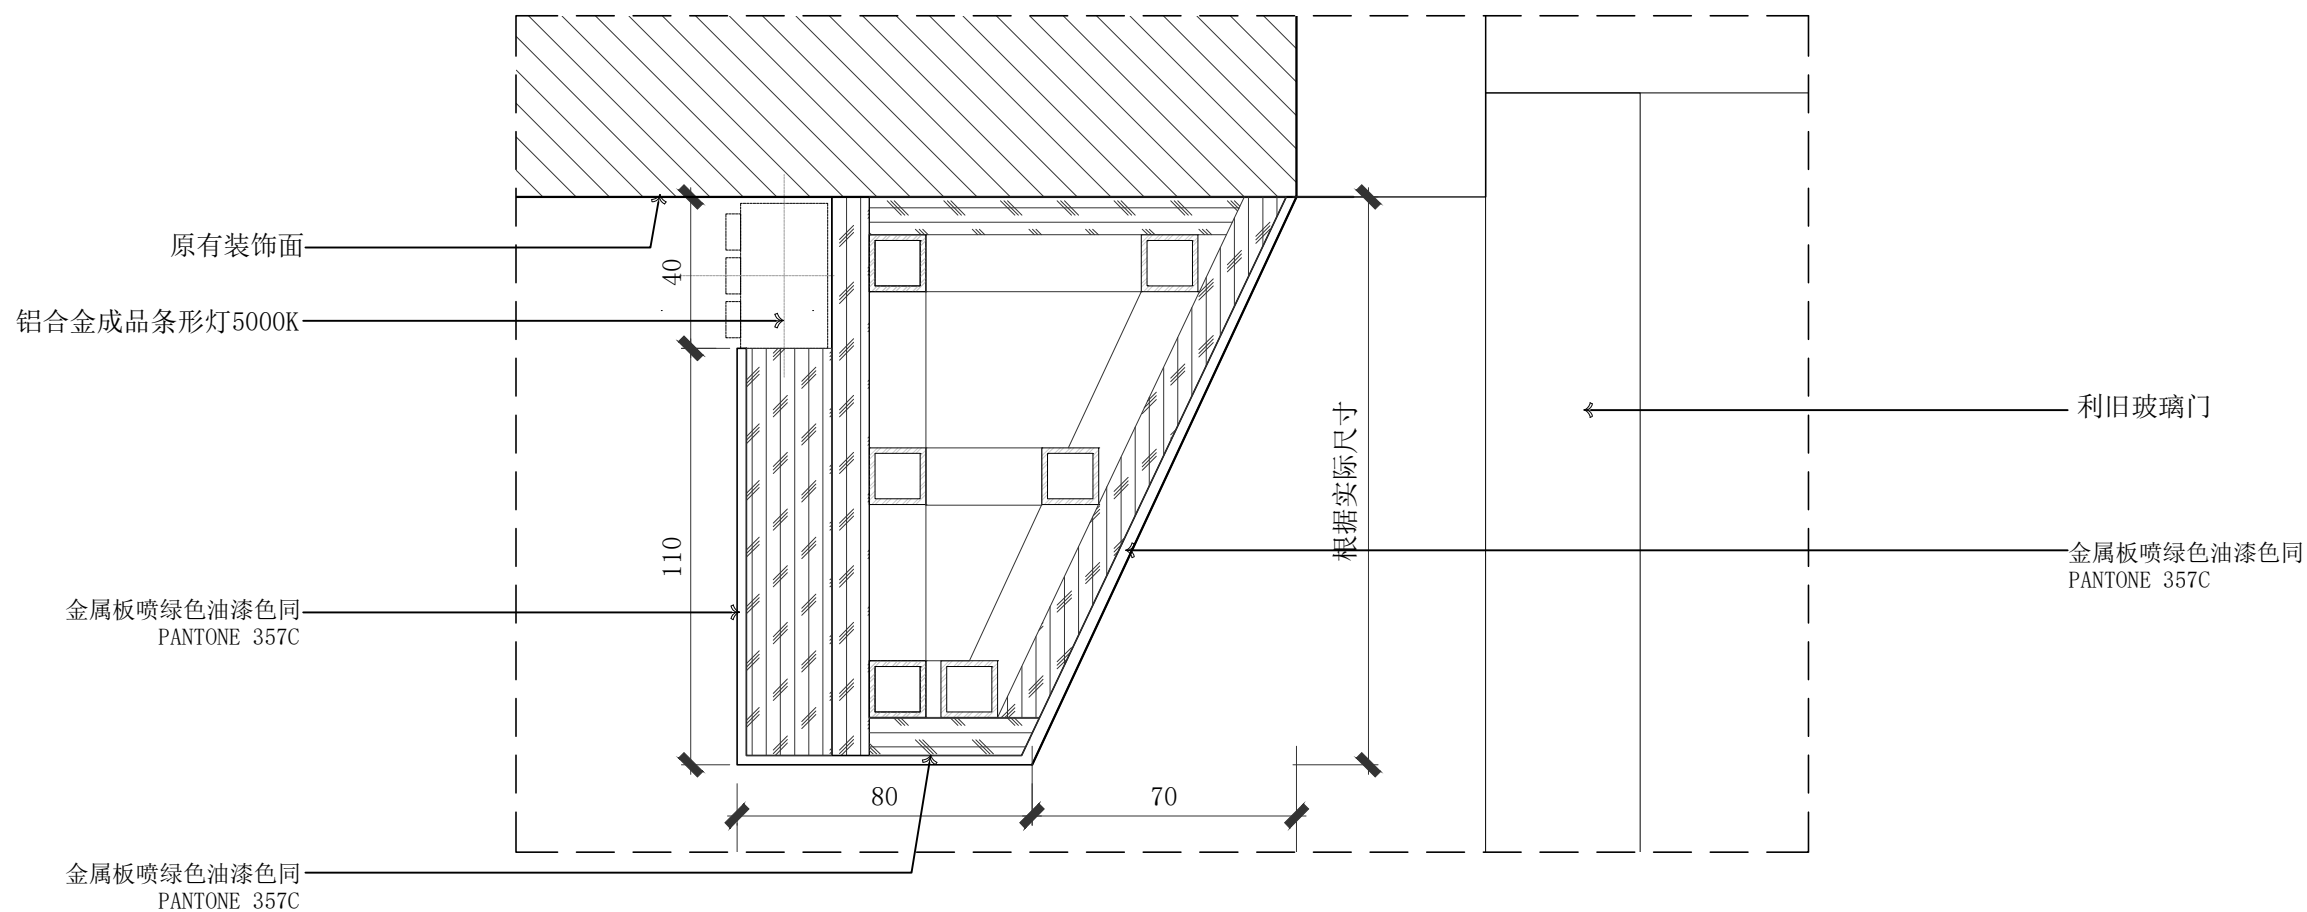


02 立面节点图1: 2

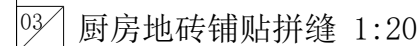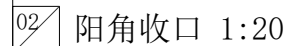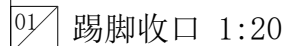


建设单位 CLIENT		
项目名称 PROJECT (加盟店) 棒约翰 东台黄海森林店		
设计单位 CO-OPERATED  LION DESIGN 大獅設計		
 向世界餐饮贡献中国智慧		
审定人/日期 AUTHORIZED FOR ISSUE BY/DATE		
设计总负责人/日期 PROJECT DIRECTOR/DATE		
校对人/日期 CHECKED BY/DATE		
专业负责人/日期 DISCIPLINE RESPONSIBLE BY/DATE		
设计人/日期 DESIGNED BY/DATE		
图名 DRAWING TITLE 节点图		
设计号 JOB NO.	阶段 STATUS	施工图
比例 SCALE 见图	专业 DISCIPLINE	装饰
日期 DATE 2026. 05. 22	图号 DRAWING NO.	C-02


专业	日期	专业	日期	签名	日期
建筑		暖通			
结构		电气			
给排水		总图			

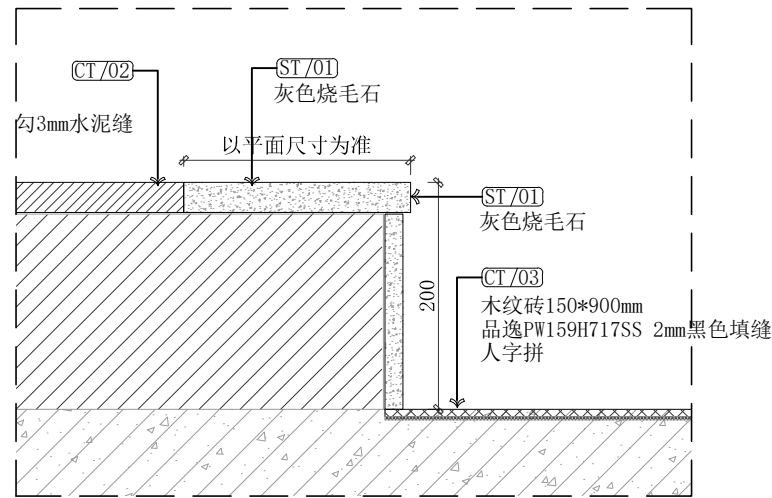

01 地面抬高剖面图 1:5

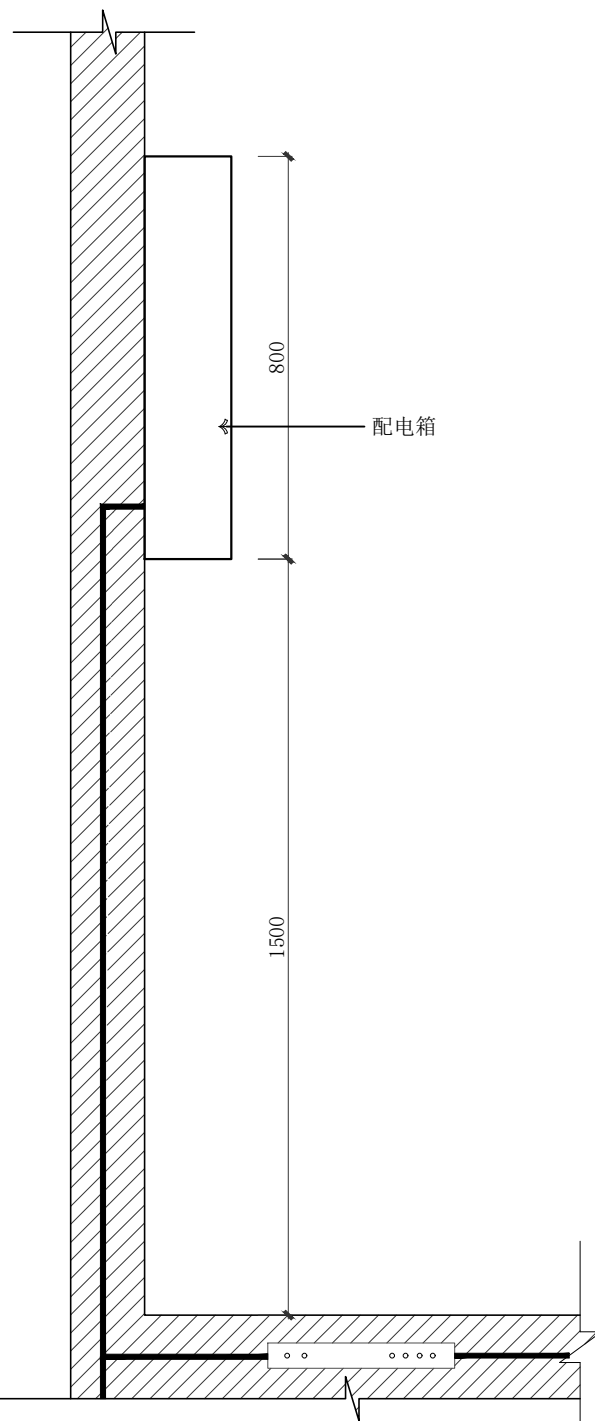


02 无导电位节点图 1:15

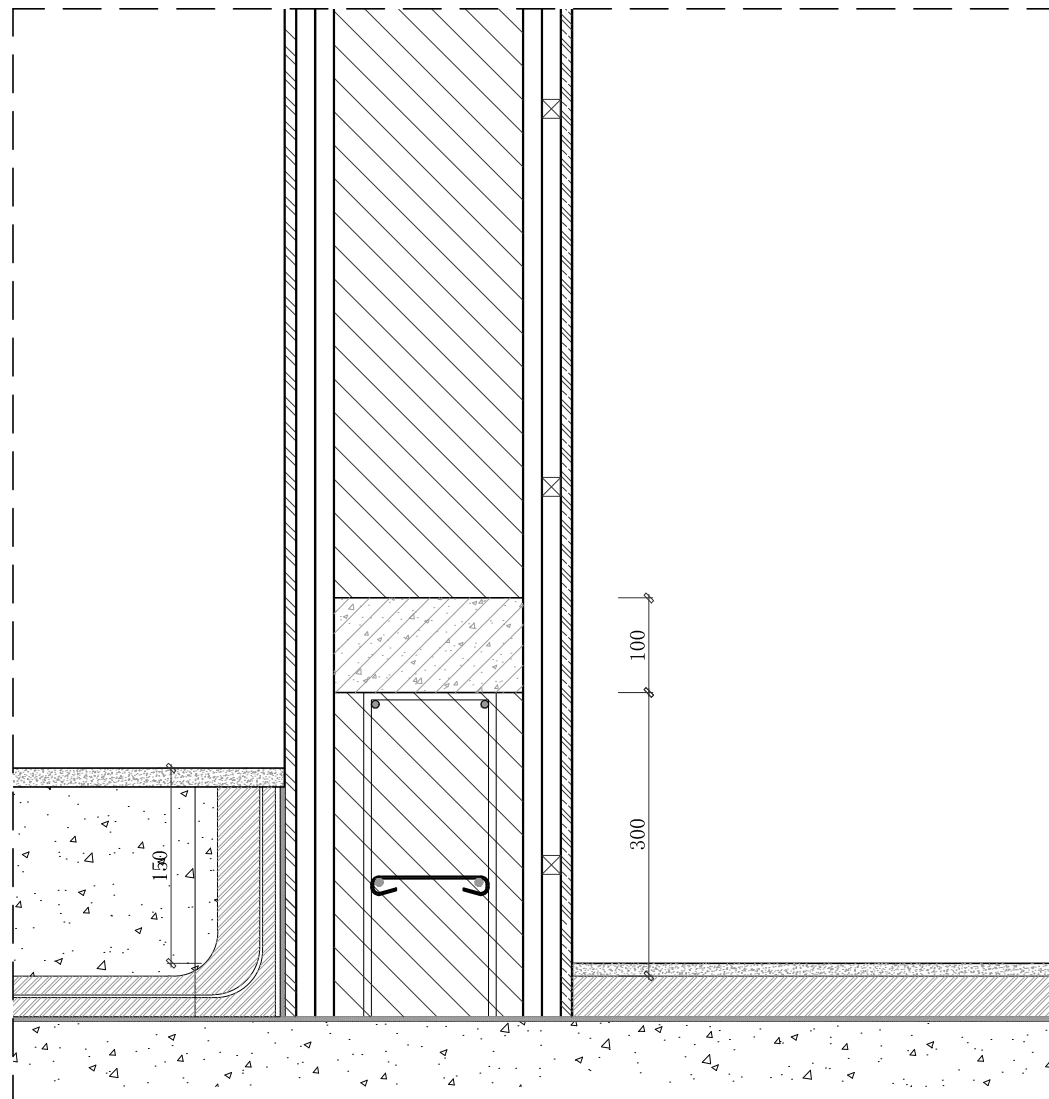


03 无导墙剖面图 1:8

建设单位 CLIENT	
项目名称 PROJECT (加盟店) 棒约翰 东台黄海森林店	
设计单位 CO-OPERATED 	
 向世界餐饮贡献中国智慧	
审定人/日期 AUTHORIZED FOR ISSUE BY/DATE	
设计总负责人/日期 PROJECT DIRECTOR/DATE	
校对人/日期 CHECKED BY/DATE	
专业负责人/日期 DISCIPLINE RESPONSIBLE BY/DATE	
设计人/日期 DESIGNED BY/DATE	
图名 DRAWING TITLE 节点图	
设计号 JOB NO.	阶段 STATUS 施工图
比例 SCALE 见图	专业 DISCIPLINE 装饰
日期 DATE 2026. 05. 22	图号 DRAWING NO. C-03

专业	签名	日期	专业	签名	日期
建筑			暖通		
结构			电气		
给排水			总图		

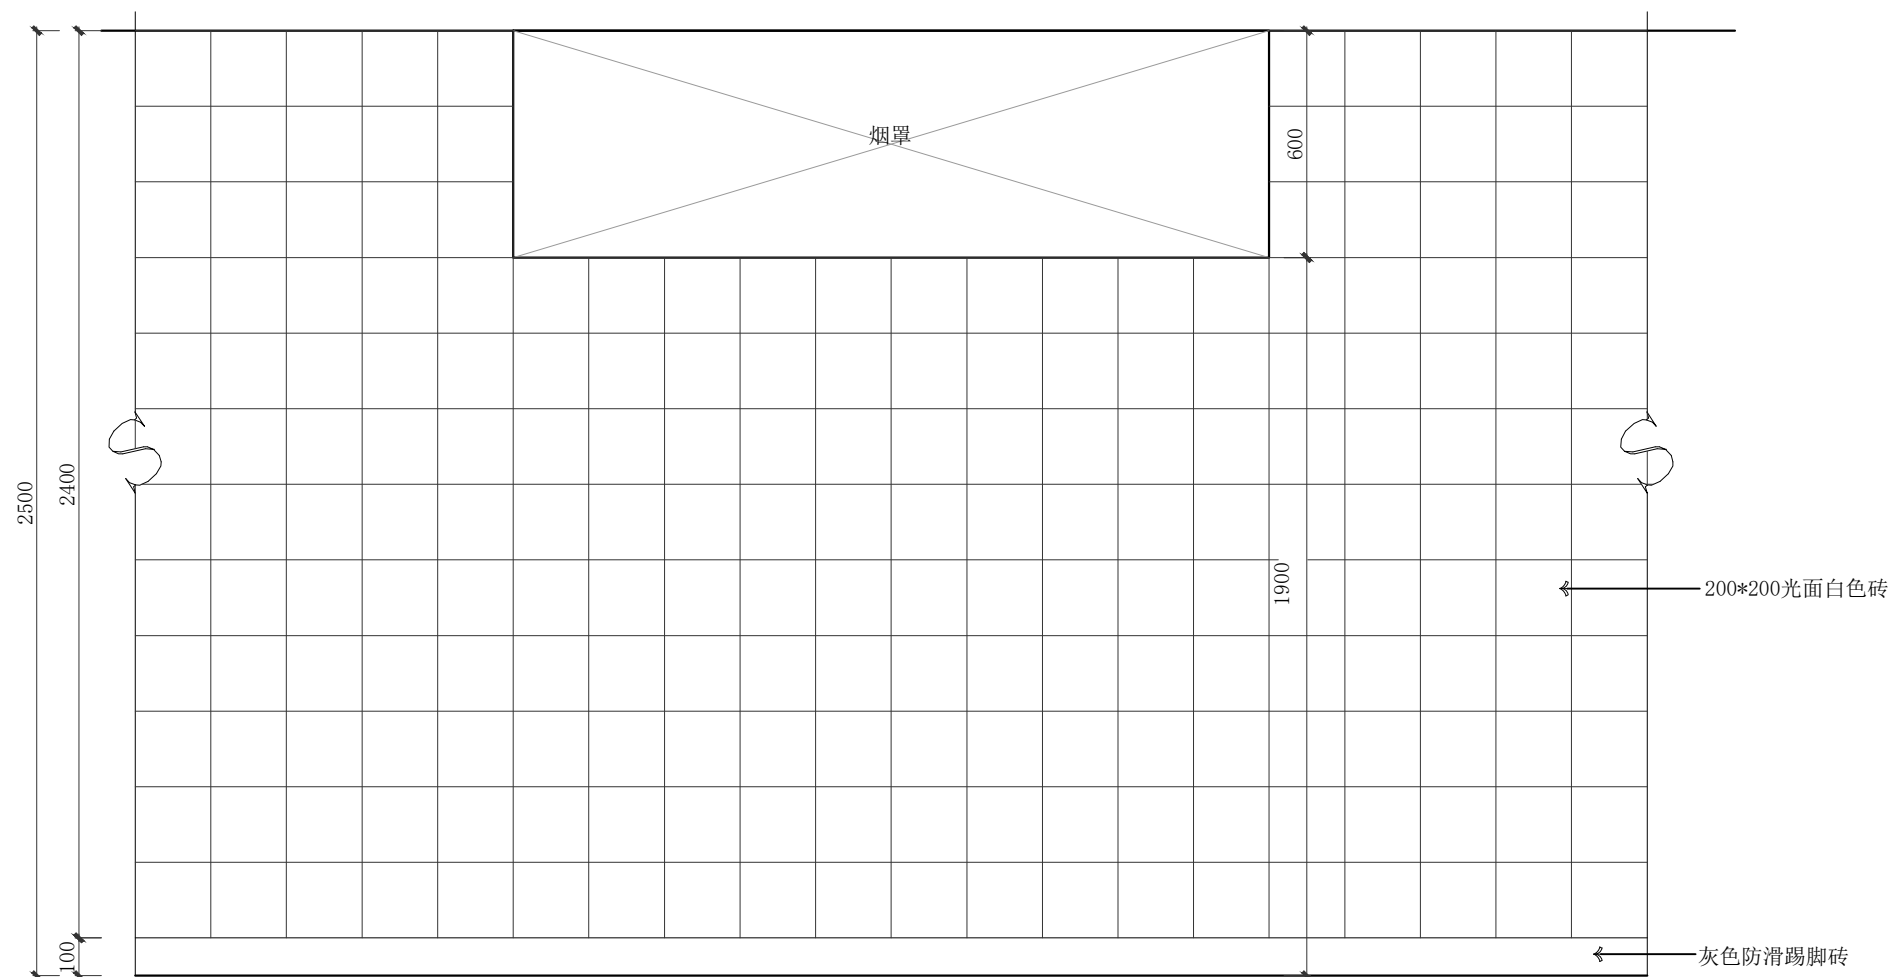


 厨房区标准立面图 1:20

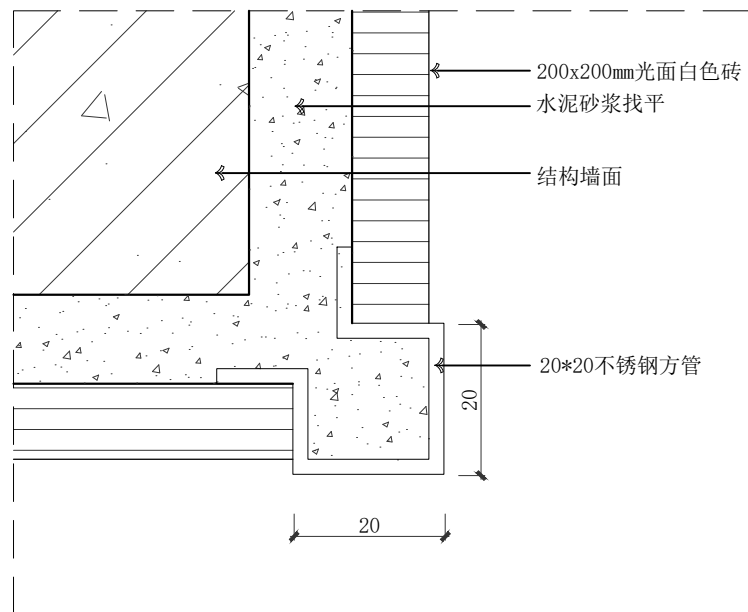


 厨房墙砖转角节点

建设单位 CLIENT		
项目名称 PROJECT (加盟店)棒约翰 东台黄海森林店		
设计单位 CO-OPERATED  LION DESIGN 大獅設計		
 向世界餐饮贡献中国智慧		
审定人/日期 AUTHORIZED FOR ISSUE BY/DATE		
设计总负责人/日期 PROJECT DIRECTOR/DATE		
校对人/日期 CHECKED BY/DATE		
专业负责人/日期 DISCIPLINE RESPONSIBLE BY/DATE		
设计人/日期 DESIGNED BY/DATE		
图名 DRAWING TITLE 节点图		
设计号 JOB NO.	阶段 STATUS	施工图
比例 SCALE	见图	专业 DISCIPLINE
日期 DATE	2026. 05. 22	装饰 DRAWING NO.
		C-04

期	日	名	签	专	通	图
期	日	名	签	专	电	总
期	日	名	签	专	暖	电
期	日	名	签	专	结	水
期	日	名	签	专	建	构
期	日	名	签	专	给	排

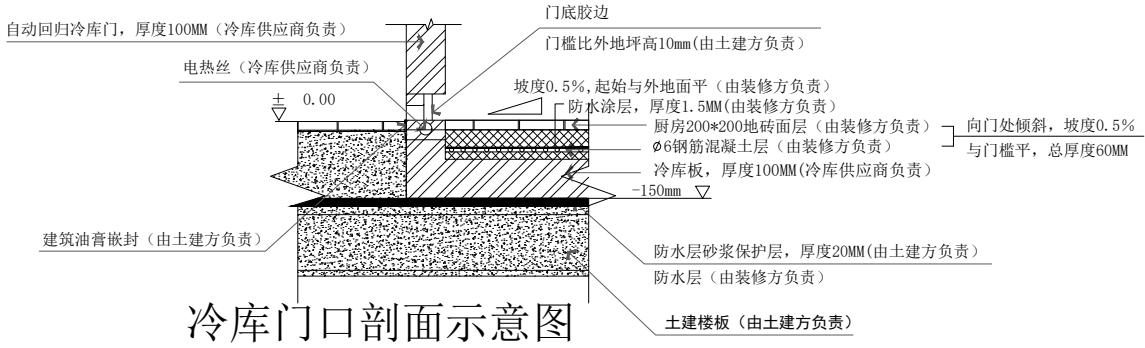

冷库门口剖面示意图

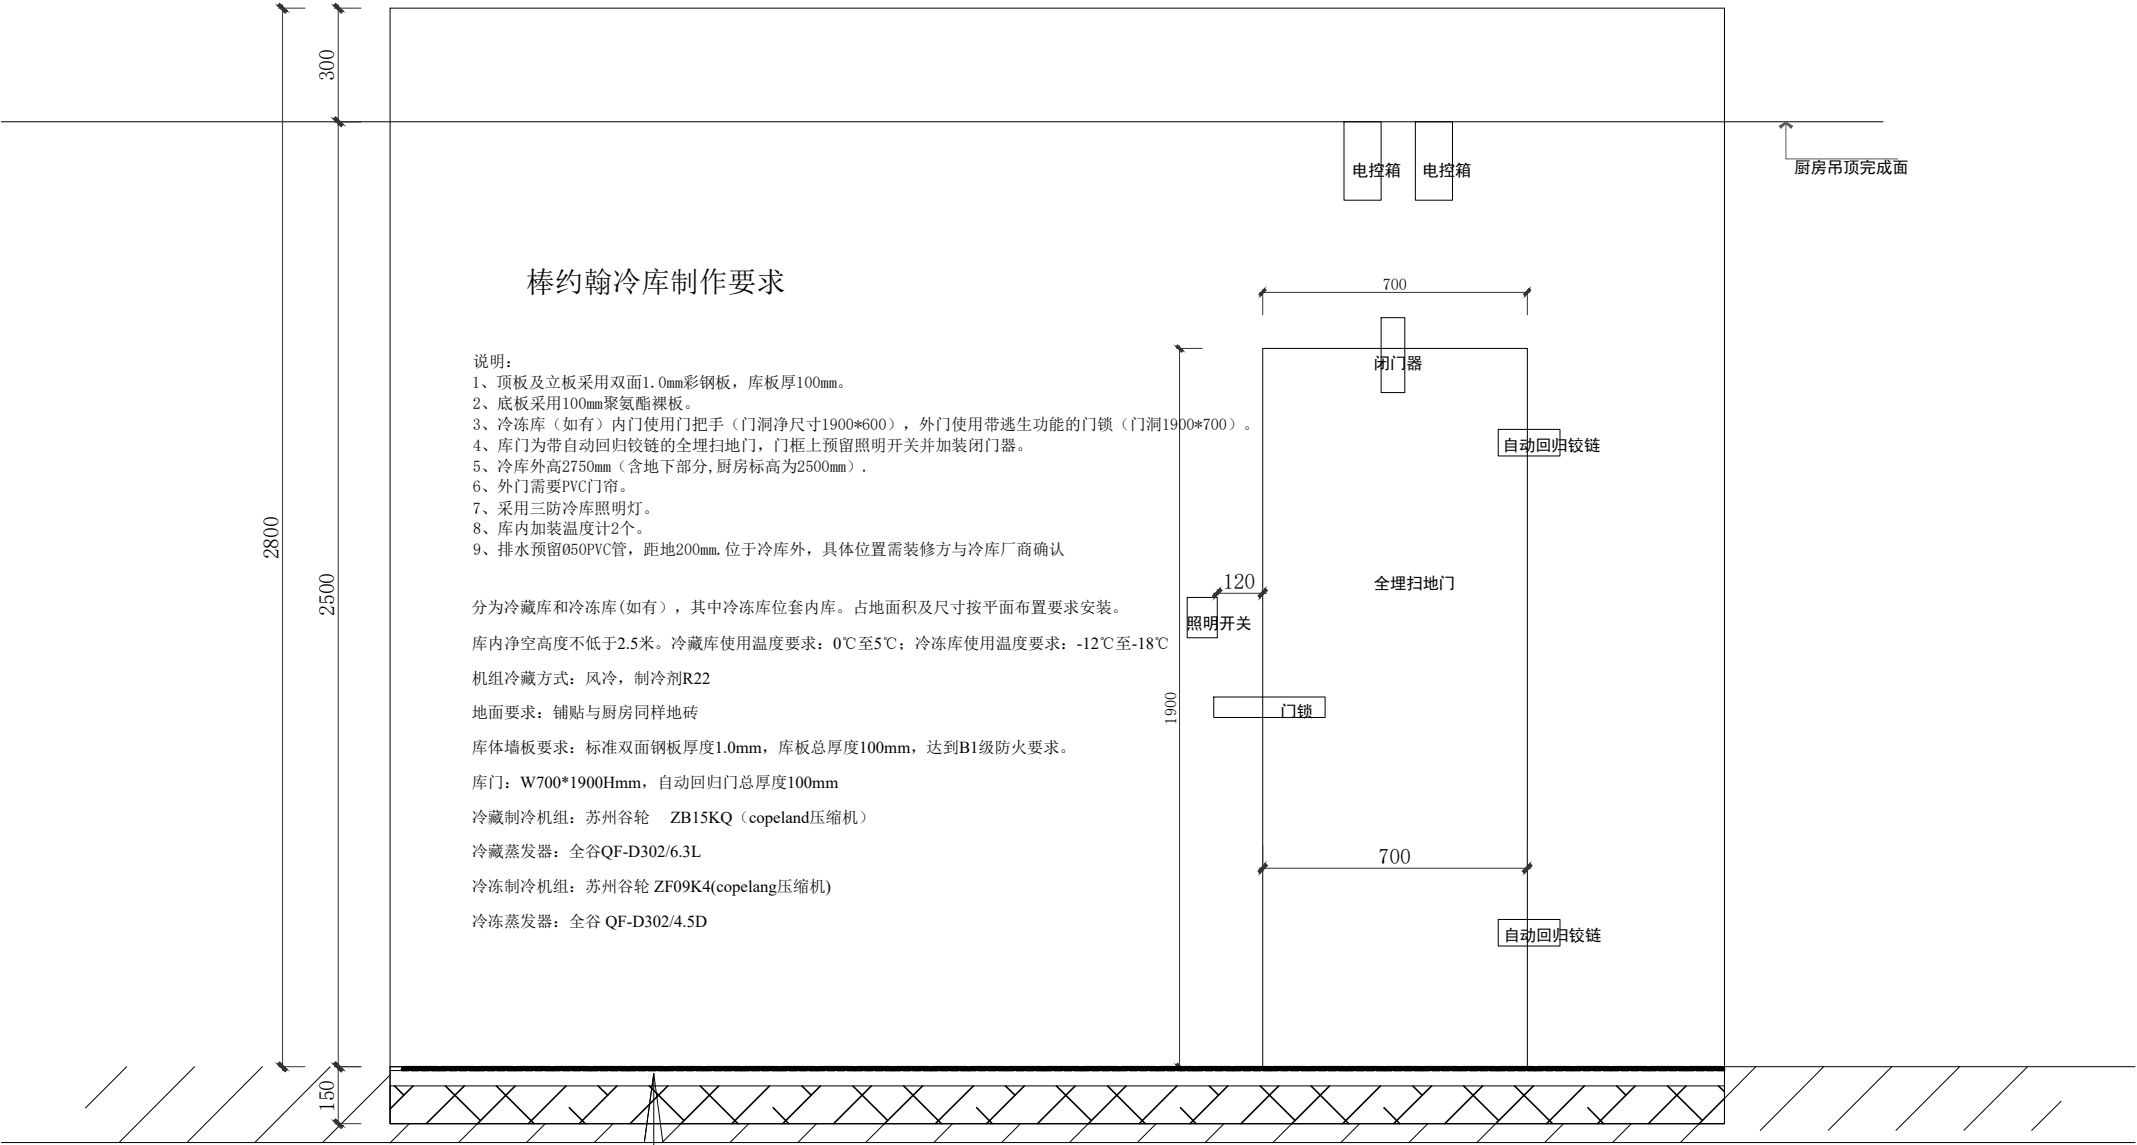

棒约翰冷库制作要求

- 说明:
- 1、顶板及立板采用双面1.0mm彩钢板, 库板厚100mm。
 - 2、底板采用100mm聚氨酯裸板。
 - 3、冷冻库 (如有) 内门使用门把手 (门洞净尺寸1900*600), 外门使用带逃生功能的门锁 (门洞1900*700)。
 - 4、库门为带自动回归铰链的全埋扫地门, 门框上预留照明开关并加装闭门器。
 - 5、冷库外高2750mm (含地下部分, 厨房标高为2500mm)。
 - 6、外门需要PVC门帘。
 - 7、采用三防冷库照明灯。
 - 8、库内加装温度计2个。
 - 9、排水预留Ø50PVC管, 距地200mm. 位于冷库外, 具体位置需装修方与冷库厂商确认

分为冷藏库和冷冻库 (如有), 其中冷冻库位套内库。占地面积及尺寸按平面布置要求安装。

库内净空高度不低于2.5米。冷藏库使用温度要求: 0℃至5℃; 冷冻库使用温度要求: -12℃至-18℃

机组冷藏方式: 风冷, 制冷剂R22

地面要求: 铺贴与厨房同样地砖

库体墙板要求: 标准双面钢板厚度1.0mm, 库板总厚度100mm, 达到B1级防火要求。

库门: W700*1900Hmm, 自动回归门总厚度100mm

冷藏制冷机组: 苏州谷轮 ZB15KQ (copeland压缩机)

冷藏蒸发器: 全谷QF-D302/6.3L

冷冻制冷机组: 苏州谷轮 ZF09K4 (copelang压缩机)


冷冻蒸发器: 全谷 QF-D302/4.5D

- 防滑地砖 (装修方施工, 完成面和其他区域厨房地坪标高一致)
- 砂浆找平 (装修方施工)
- 100mm厚聚氨酯冷库板 (冷库方施工)
- 砂浆找平 (装修方施工, 完成面标高+50mm, 预留150mm高至厨房地坪完成面)
- 沥青防水 (装修方施工)


冷库要求示意图

建设单位 CLIENT
项目名称 PROJECT (加盟店) 棒约翰 东台黄海森林店
设计单位 CO-OPERATED 
 向世界餐饮贡献中国智慧
审定人/日期 AUTHORIZED FOR ISSUE BY/DATE
设计总负责人/日期 PROJECT DIRECTOR/DATE
校对人/日期 CHECKED BY/DATE
专业负责人/日期 DISCIPLINE RESPONSIBLE BY/DATE
设计人/日期 DESIGNED BY/DATE
图名 DRAWING TITLE 冷库要求示意图
设计号 JOB NO. 阶段 STATUS 施工图
比例 SCALE 见图 专业 DISCIPLINE 装饰
日期 DATE 2026. 05. 22 图号 DRAWING NO. C-05

专业	签名	日期	专业	签名	日期
建筑			暖通		
结构			电气		
给排水			总图		

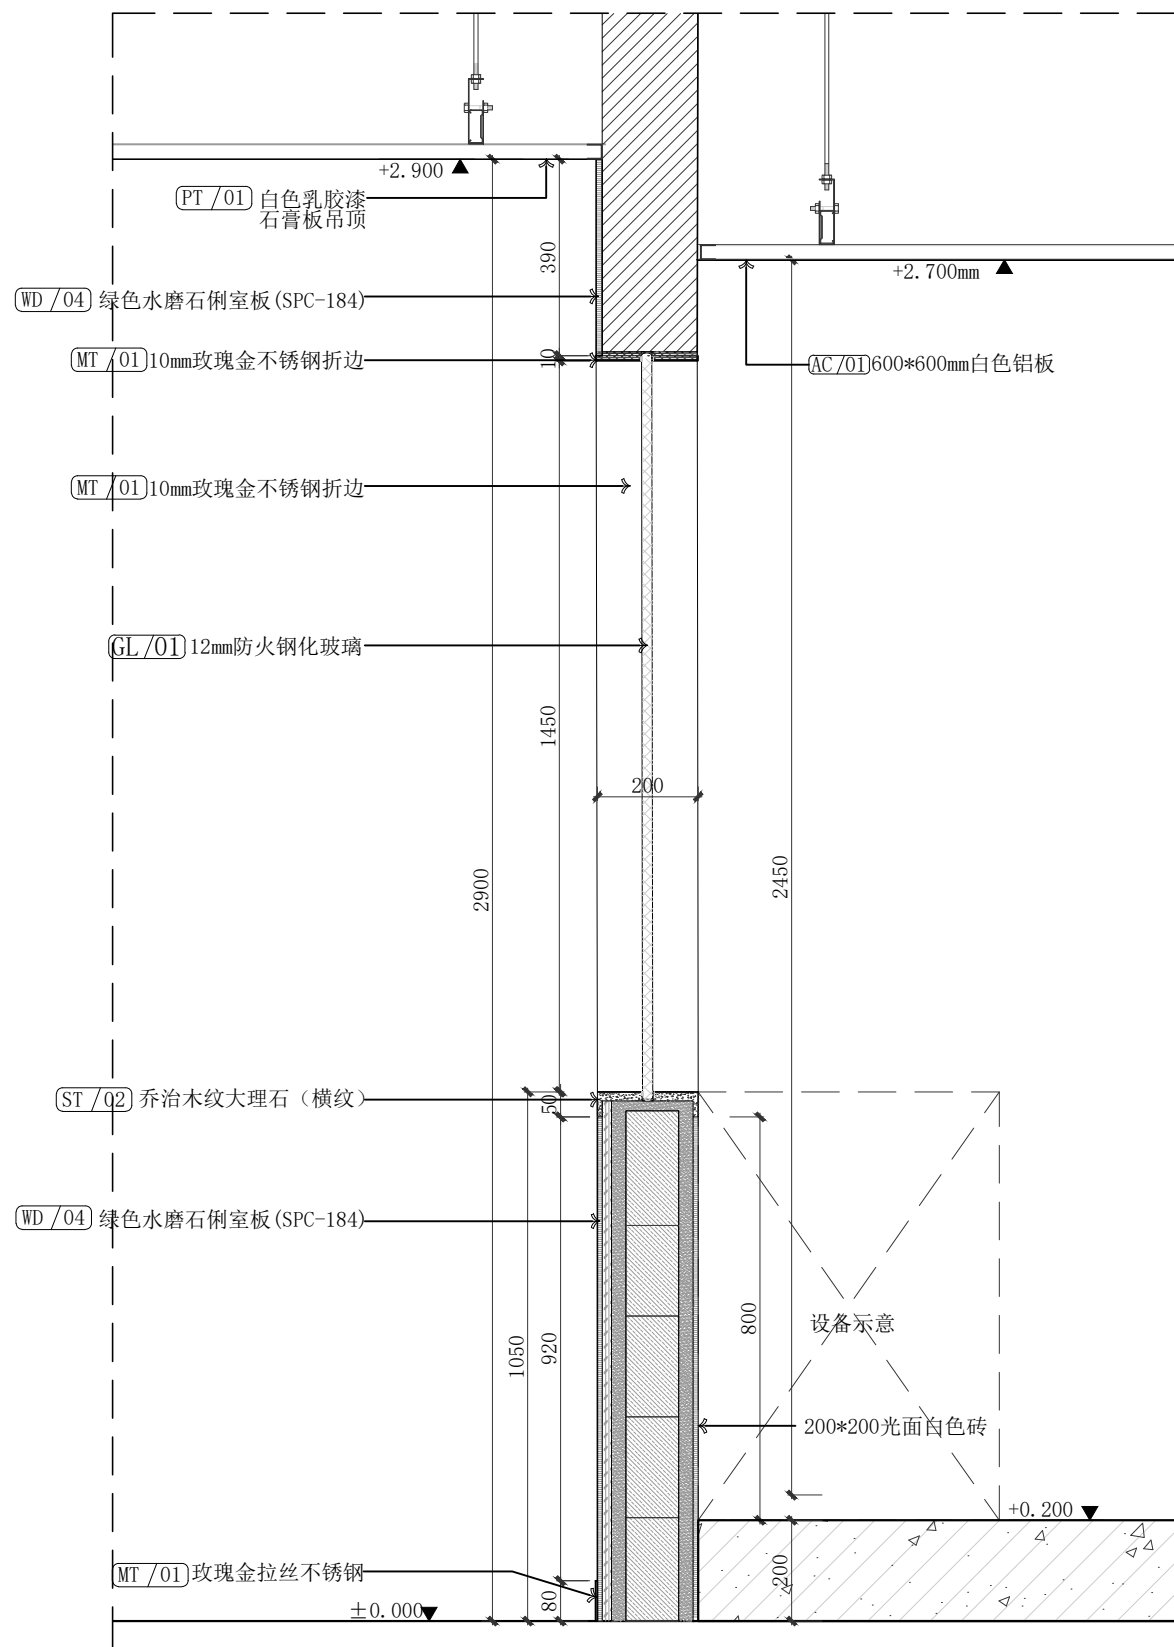


备注：确保厨房设备台面与服务柜台面同一水平线
现场厨房是否抬高 依据实际尺寸和现场实际方案确定

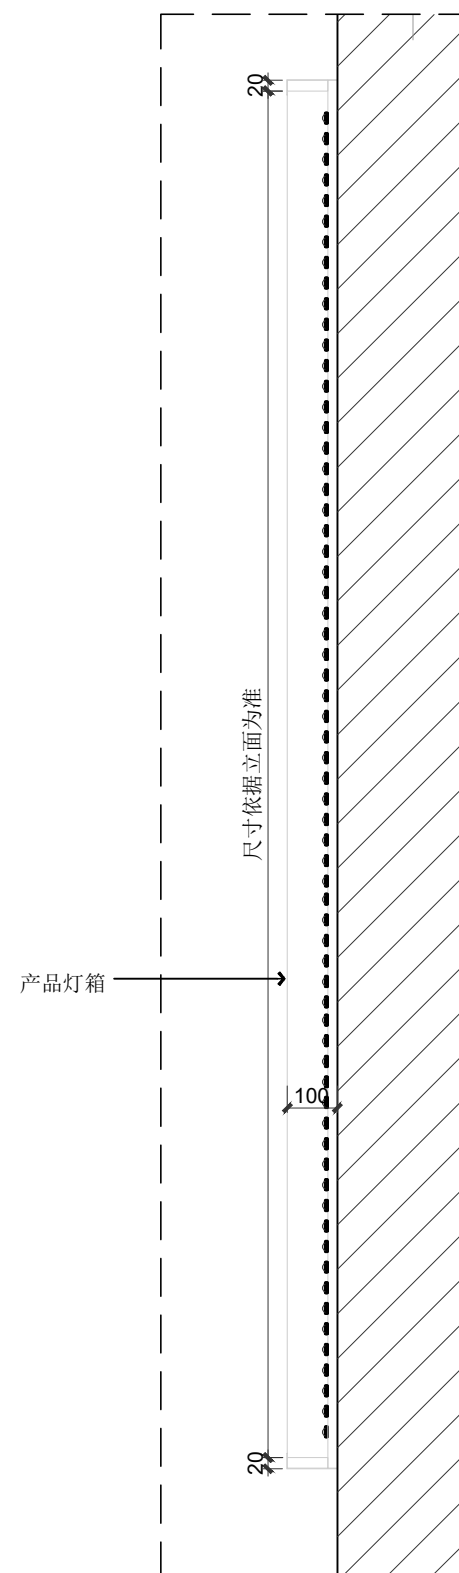


建设单位 CLIENT		
项目名称 PROJECT (加盟店) 棒约翰 东台黄海森林店		
设计单位 CO-OPERATED  LION DESIGN 大獅設計		
 向世界餐饮贡献中国智慧 审定人/日期 AUTHORIZED FOR ISSUE BY/DATE 设计总负责人/日期 PROJECT DIRECTOR/DATE 校对人/日期 CHECKED BY/DATE 专业负责人/日期 DISCIPLINE RESPONSIBLE BY/DATE 设计人/日期 DESIGNED BY/DATE		
图名 DRAWING TITLE 节点图		
设计号 JOB NO.	阶段 STATUS	施工图
比例 SCALE	专业 DISCIPLINE	装饰
日期 DATE	图号 DRAWING NO.	C-06

--

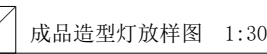

建设单位 CLIENT	
项目名称 PROJECT (加盟店) 棒约翰 东台黄海森林店	
设计单位 CO-OPERATED  LION DESIGN 大獅設計	
 向世界餐饮贡献中国智慧	
审定人/日期 AUTHORIZED FOR ISSUE BY/DATE	
设计总负责人/日期 PROJECT DIRECTOR/DATE	
校对人/日期 CHECKED BY/DATE	
专业负责人/日期 DISCIPLINE RESPONSIBLE BY/DATE	
设计人/日期 DESIGNED BY/DATE	
图名 DRAWING TITLE 节点图	
设计号 JOB NO.	阶段 STATUS 施工图
比例 SCALE 见图	专业 DISCIPLINE 装饰
日期 DATE 2026. 05. 22	图号 DRAWING NO. C-07

日期	姓名	专业	日期	姓名	专业
		暖通			电气
		图			总
专业	签名	日期	专业	签名	日期
建筑			结构		
给排水					

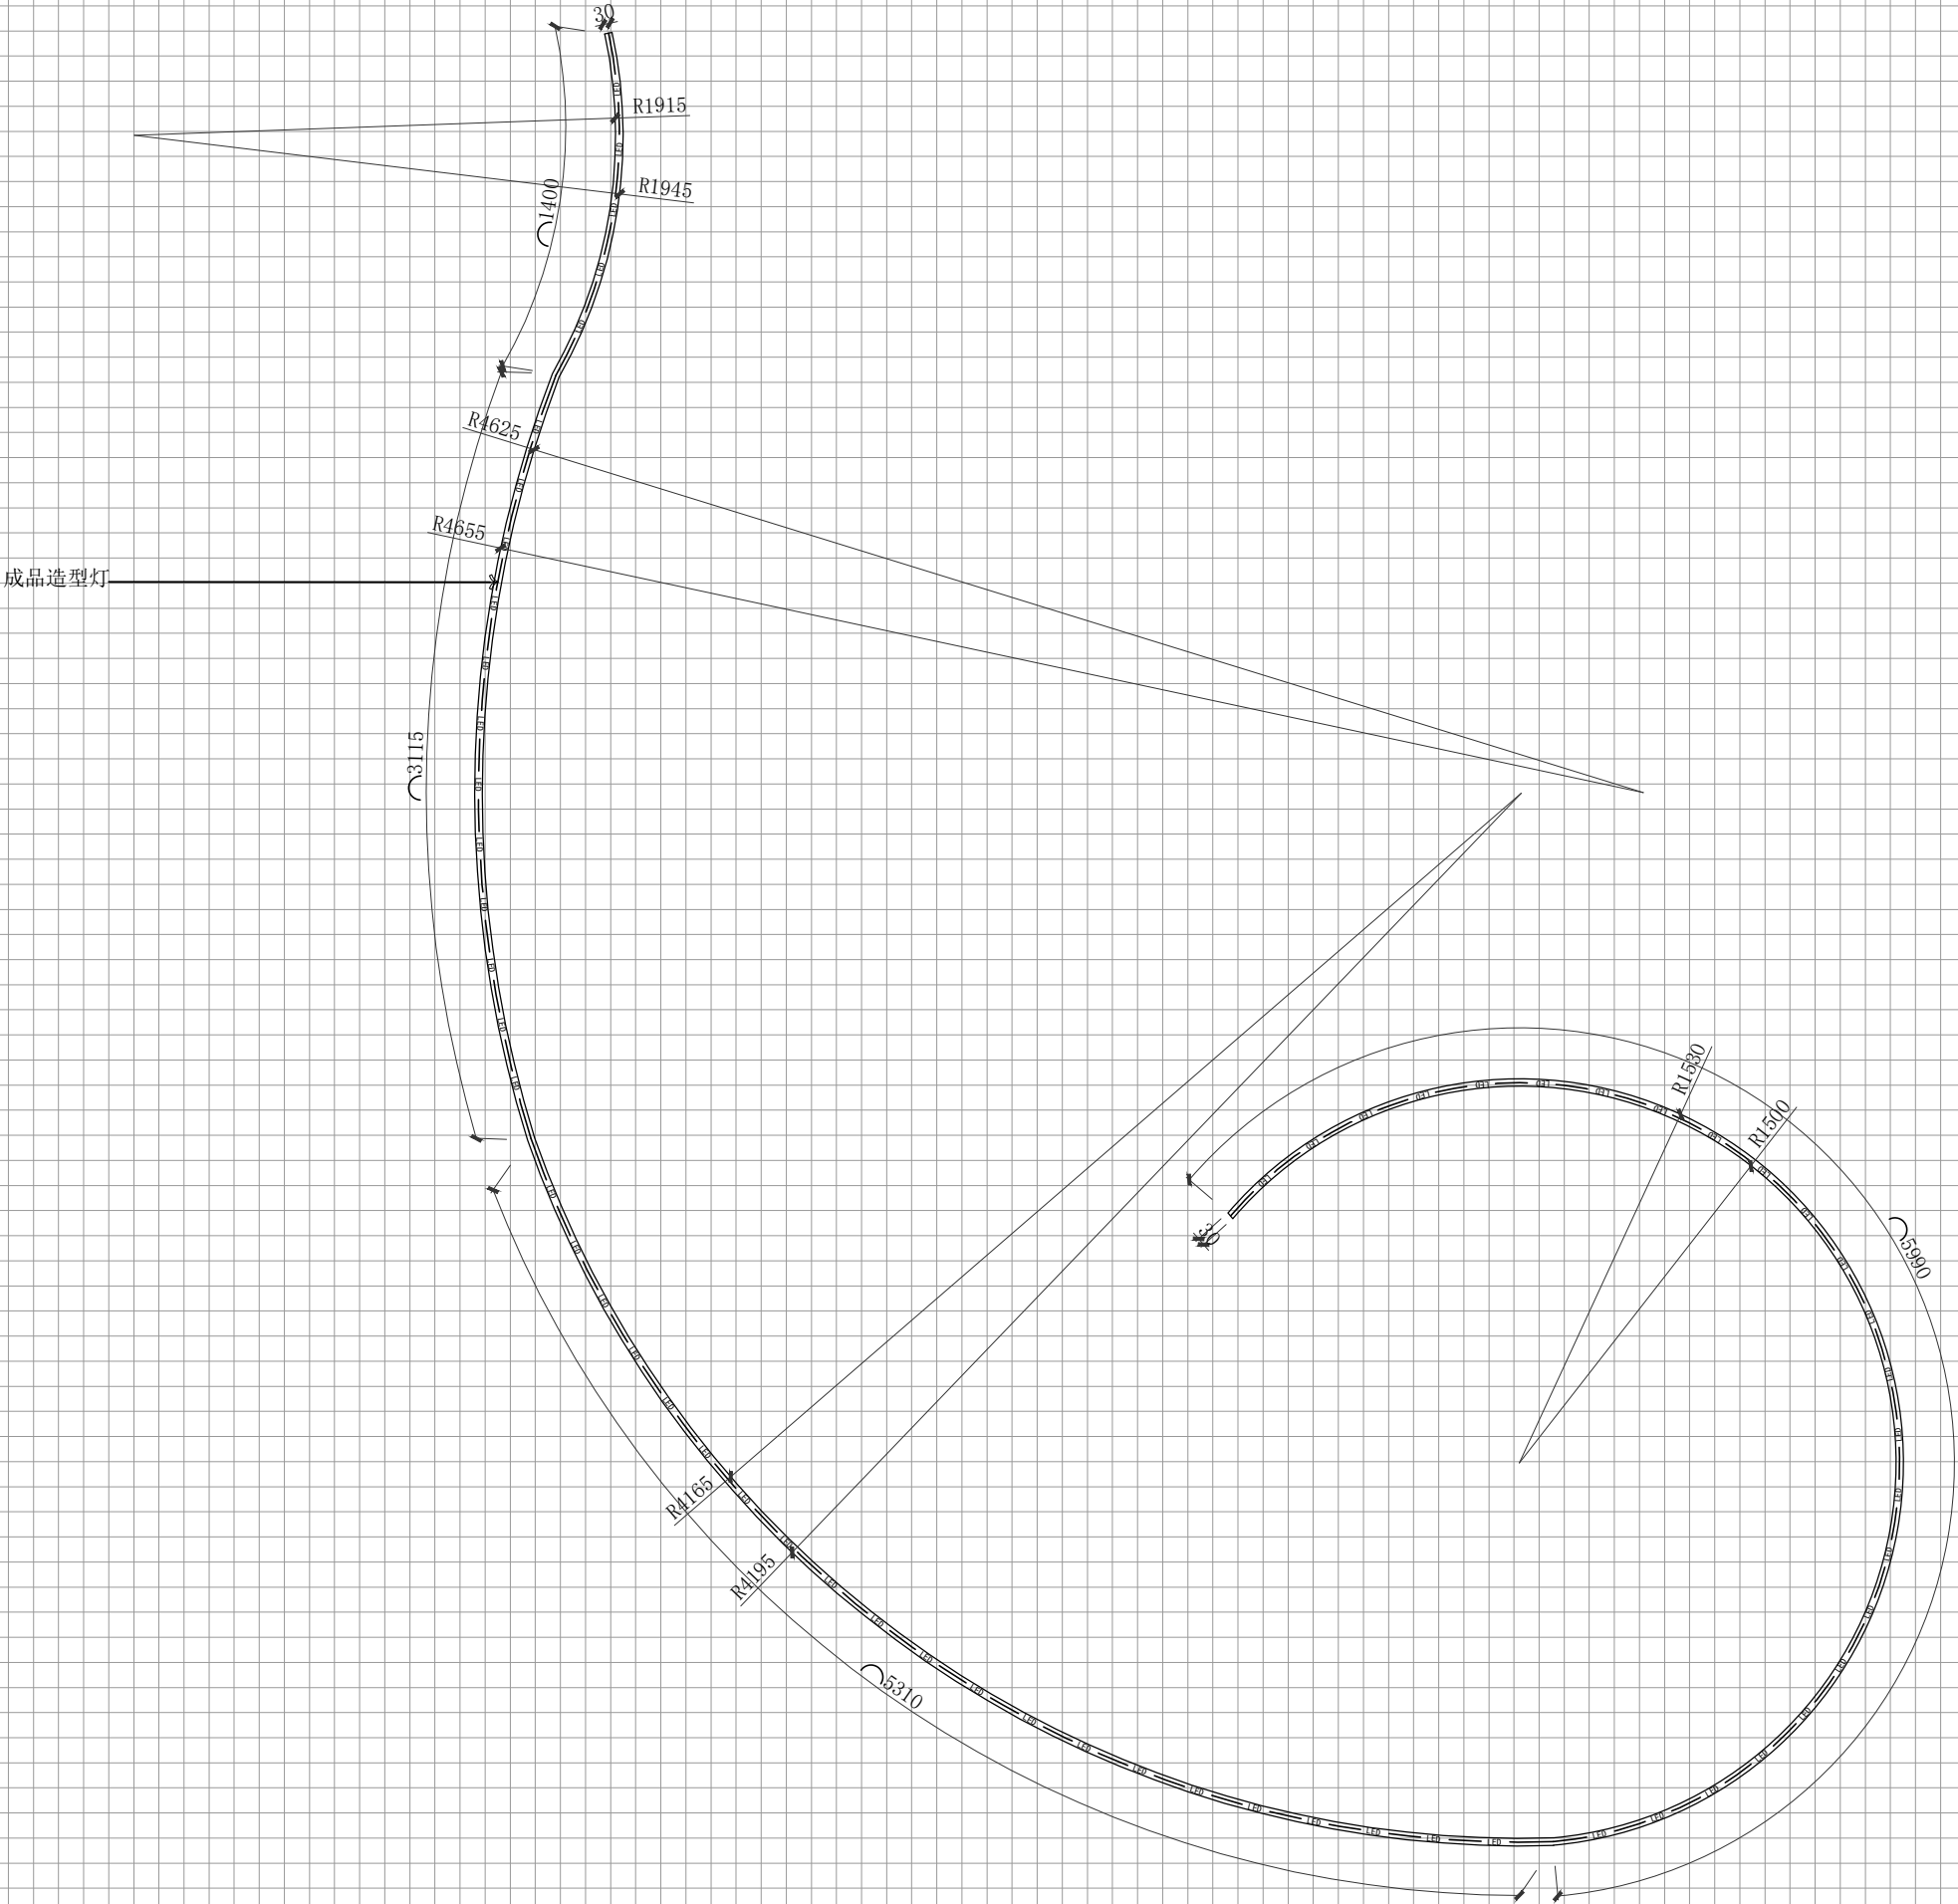

建设单位
CLIENT

项目名称
PROJECT
(加盟店) 棒约翰
东台黄海森林店

设计单位
CO-OPERATED





向世界餐饮贡献中国智慧

审定人/日期 AUTHORIZED FOR ISSUE BY/DATE

设计总负责人/日期 PROJECT DIRECTOR/DATE




校对人/日期 CHECKED BY/DATE

专业负责人/日期 DISCIPLINE RESPONSIBLE BY/DATE

设计人/日期 DESIGNED BY/DATE


图名
DRAWING TITLE
节点图

设计号 JOB NO.	阶段 STATUS 施工图
比例 SCALE 见图	专业 DISCIPLINE 装饰
日期 DATE 2026. 05. 22	图号 DRAWING NO. C-07a

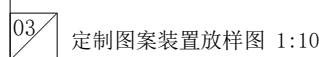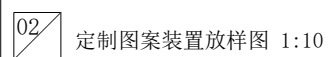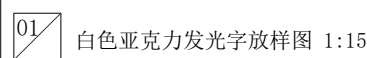


建设单位 CLIENT		
项目名称 PROJECT (加盟店) 棒约翰 东台黄海森林店		
设计单位 CO-OPERATED  LION DESIGN 大獅設計		
 向世界餐饮贡献中国智慧		
审定人/日期 AUTHORIZED FOR ISSUE BY/DATE		
设计总负责人/日期 PROJECT DIRECTOR/DATE		
校对人/日期 CHECKED BY/DATE		
专业负责人/日期 DISCIPLINE RESPONSIBLE BY/DATE		
设计人/日期 DESIGNED BY/DATE		
图名 DRAWING TITLE 节点图		
设计号 JOB NO.	阶段 STATUS	施工图
比例 SCALE	见图	专业 DISCIPLINE 装饰
日期 DATE	2026. 05. 22	图号 DRAWING NO. C-08

日期					
姓名					
签名					
专业	暖通	电气	给排水		
日期					
姓名					
签名					
专业	建筑	结构	给排水		

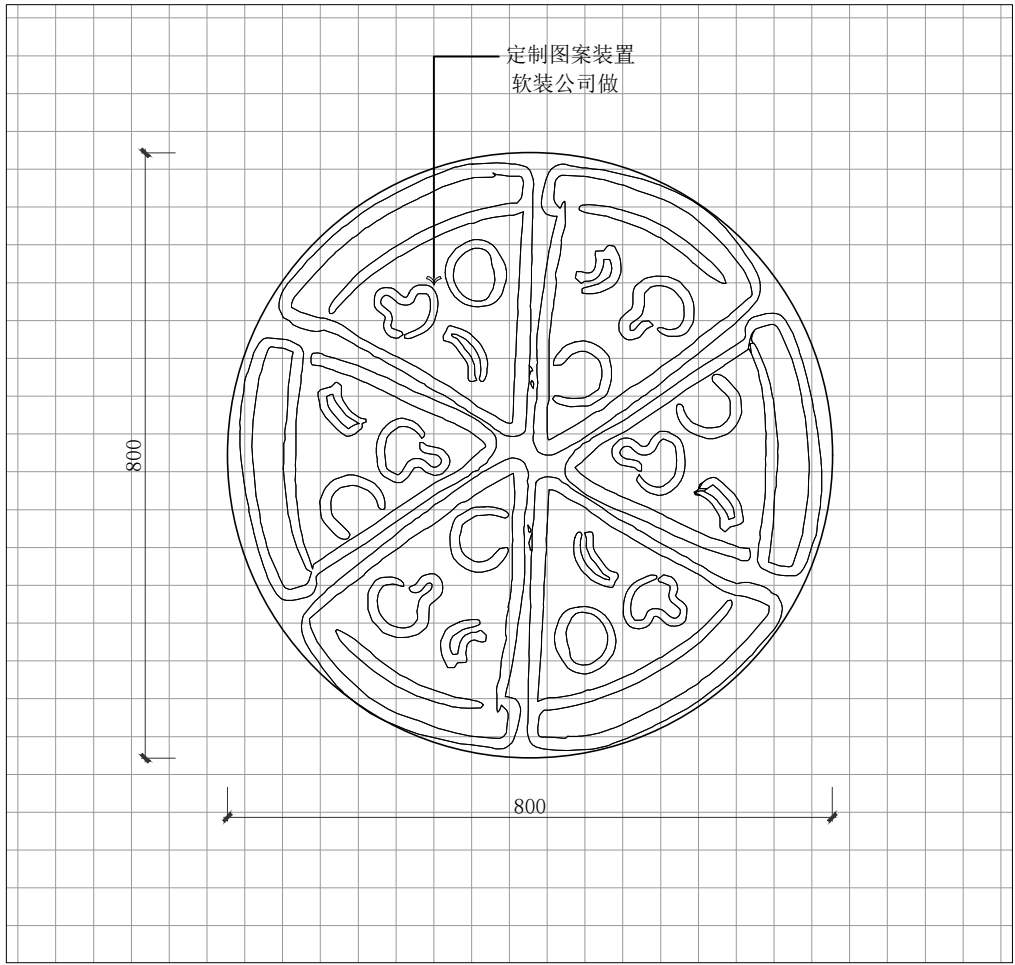


01 定制图案装置放样图 1:10

方格为50*50mm

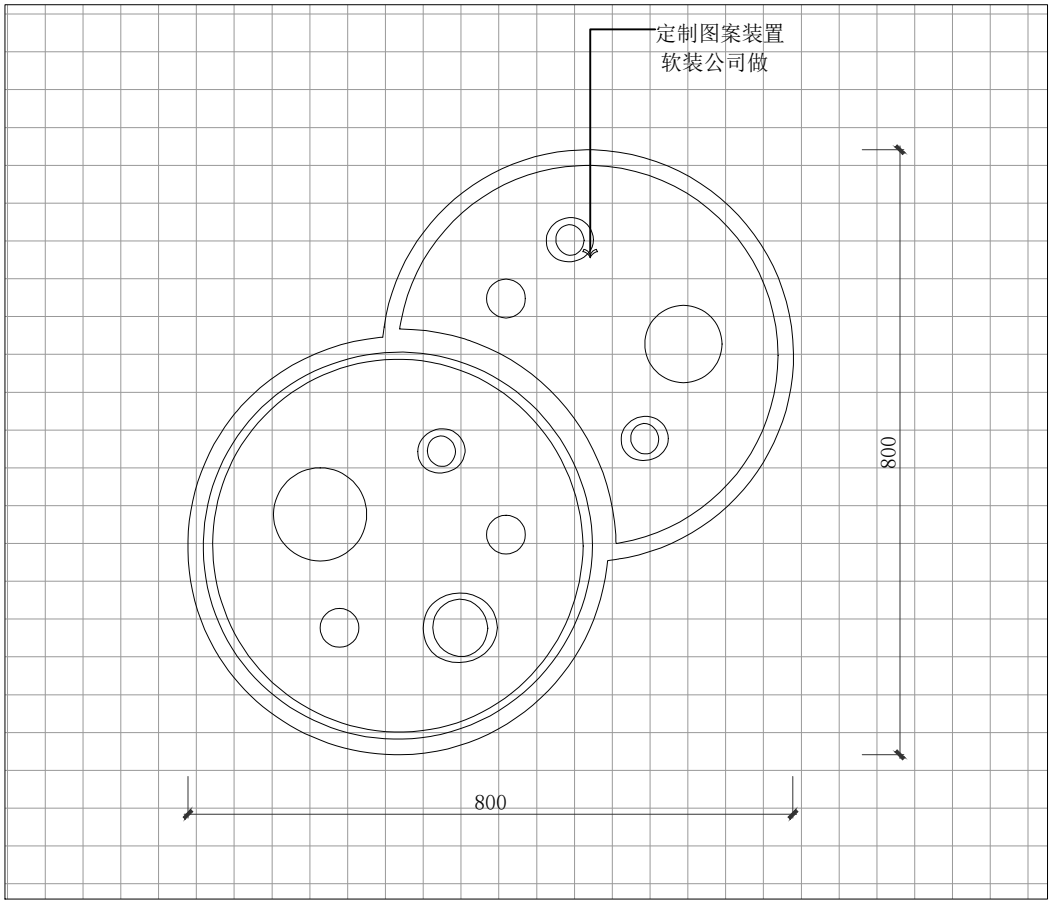


02 定制图案装置放样图 1:10

方格为50*50mm

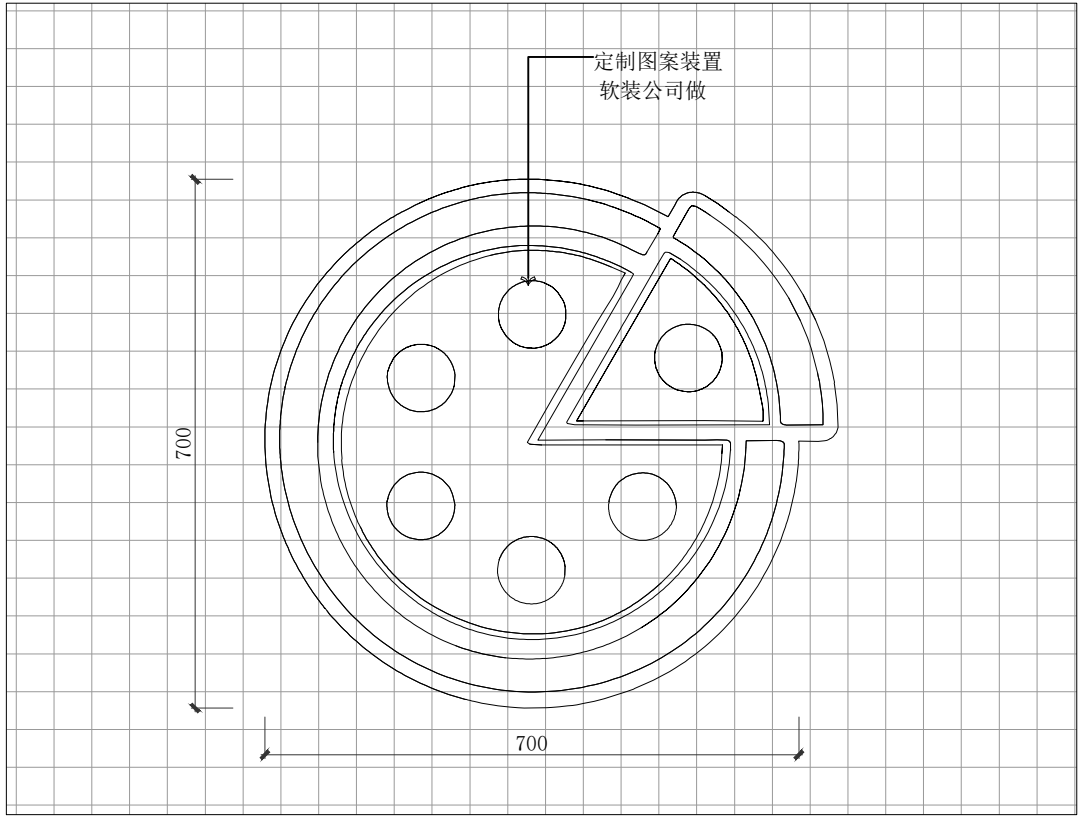

03 定制图案装置放样图 1:10

方格为50*50mm

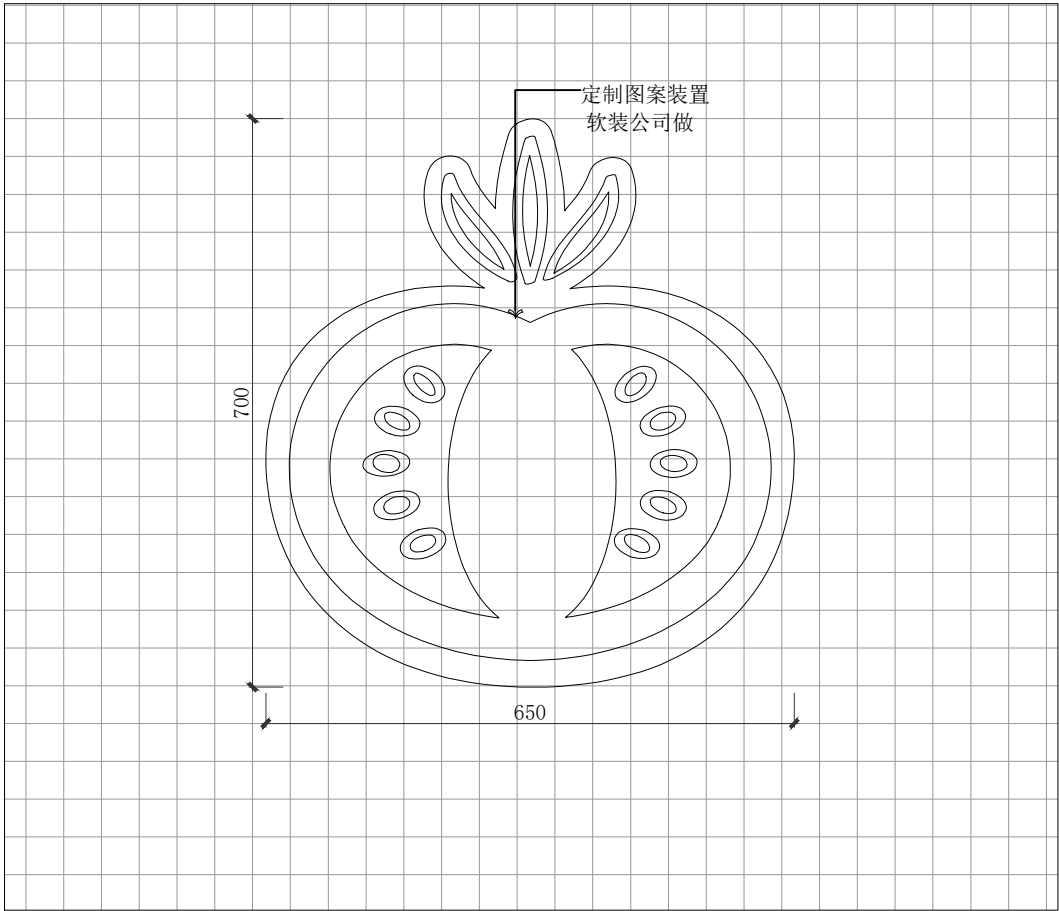

04 定制图案装置放样图 1:10

方格为50*50mm

建设单位
CLIENT

项目名称
PROJECT

(加盟店) 棒约翰
东台黄海森林店

设计单位
CO-OPERATED



向世界餐饮贡献中国智慧

审定人/日期 AUTHORIZED FOR ISSUE BY/DATE

设计总负责人/日期 PROJECT DIRECTOR/DATE

校对人/日期 CHECKED BY/DATE

专业负责人/日期 DISCIPLINE RESPONSIBLE BY/DATE

设计人/日期 DESIGNED BY/DATE

图名
DRAWING TITLE

节点图

设计号 JOB NO.

阶段 STATUS 施工图

比例 SCALE

见图


专业 DISCIPLINE 装饰

日期 DATE


2026. 05. 22

图号 DRAWING NO. C-08a


期	日	名	签	专	专	日	名	签	专	专
				通	暖				电	图
				气	电				总	
				构	结				水	
				排	给					

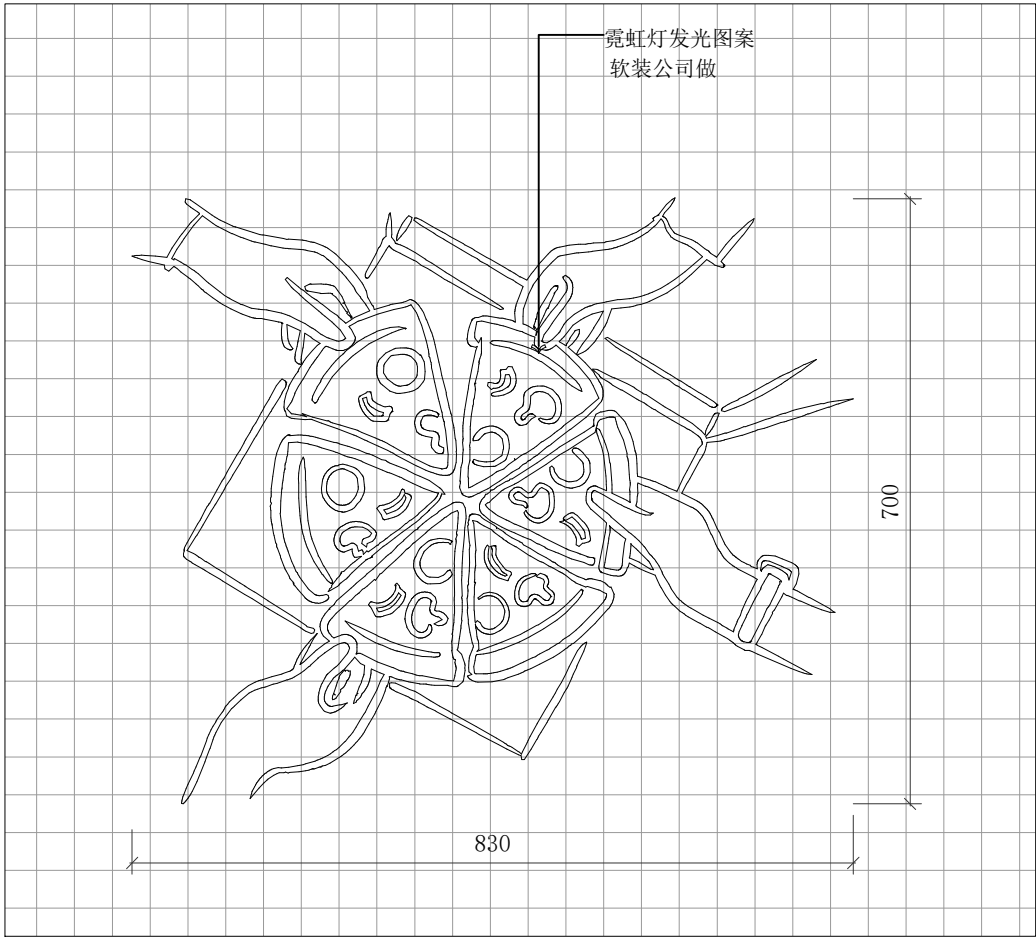


方格为50*50mm

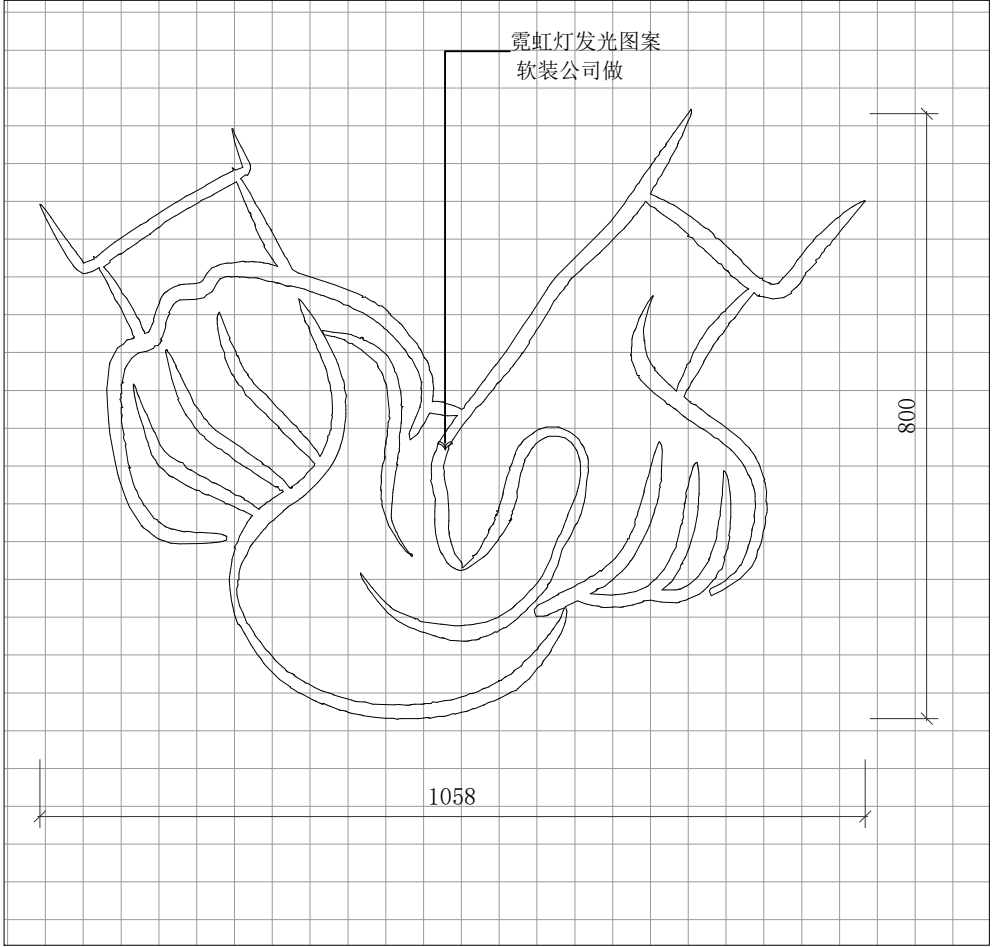

方格为50*50mm

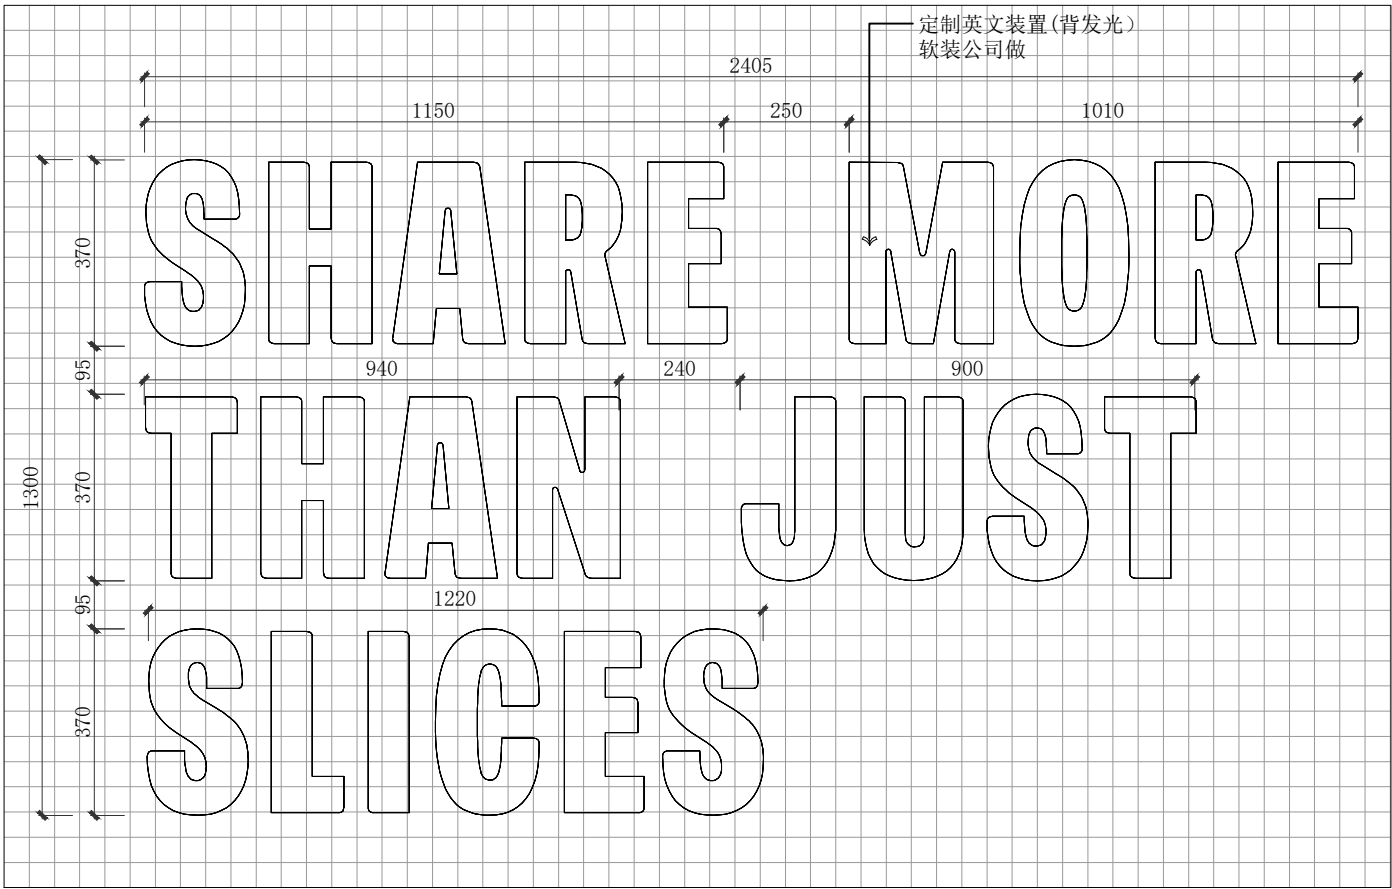

方格为50*50mm

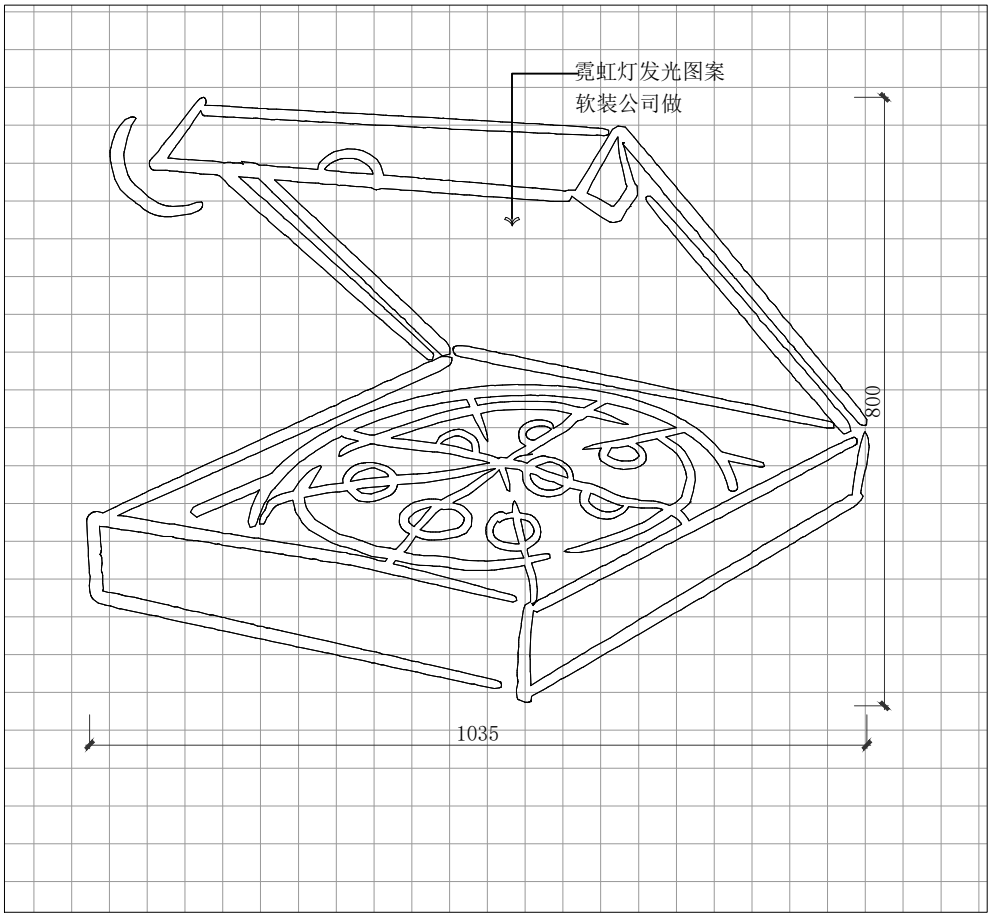

建设单位
CLIENT

项目名称
PROJECT

(加盟店) 棒约翰
东台黄海森林店

设计单位
CO-OPERATED



向世界餐饮贡献中国智慧

审定人/日期 AUTHORIZED FOR ISSUE BY/DATE

设计总负责人/日期 PROJECT DIRECTOR/DATE

校对人/日期 CHECKED BY/DATE

专业负责人/日期 DISCIPLINE RESPONSIBLE BY/DATE

设计人/日期 DESIGNED BY/DATE

图名
DRAWING TITLE

节点图

设计号 JOB NO. 阶段 STATUS 施工图

比例 SCALE 见图 专业 DISCIPLINE 装饰

日期 DATE 2026. 05. 22 图号 DRAWING NO. C-09

01/ 霓虹灯发光图案放样图 1:15

02/ 霓虹灯发光图案放样图 1:10

03/ 定制英文装置放样图 1:15

04/ 霓虹灯发光图案放样图 1:10

期	日	名	签	专	专	日	名	签	专	专
				通	暖				电	图
				结	构				水	
				建	筑					



气罐下放置不锈钢垫板

柜门铰链增加垫板

不锈钢垫板

ST / 02

乔治木纹大理石（横纹）

01

C-11

2350

备餐柜

台下垃圾桶

收银机

450

5720

650

6370

02

C-10

01

备餐柜平面图 1:20

建设单位

CLIENT

项目名称

PROJECT

（加盟店）棒约翰
东台黄海森林店

设计单位

CO-OPERATED



向世界餐饮贡献中国智慧

审定人/日期 AUTHORIZED FOR ISSUE BY/DATE

设计总负责人/日期 PROJECT DIRECTOR/DATE

校对人/日期 CHECKED BY/DATE

专业负责人/日期 DISCIPLINE RESPONSIBLE BY/DATE

设计人/日期 DESIGNED BY/DATE

图名

DRAWING TITLE

节点图

设计号

JOB NO.

阶段

STATUS

施工图

比例

SCALE

见图

专业

DISCIPLINE

装饰

日期


DATE

2026. 05. 22

图号

DRAWING NO.

C-10

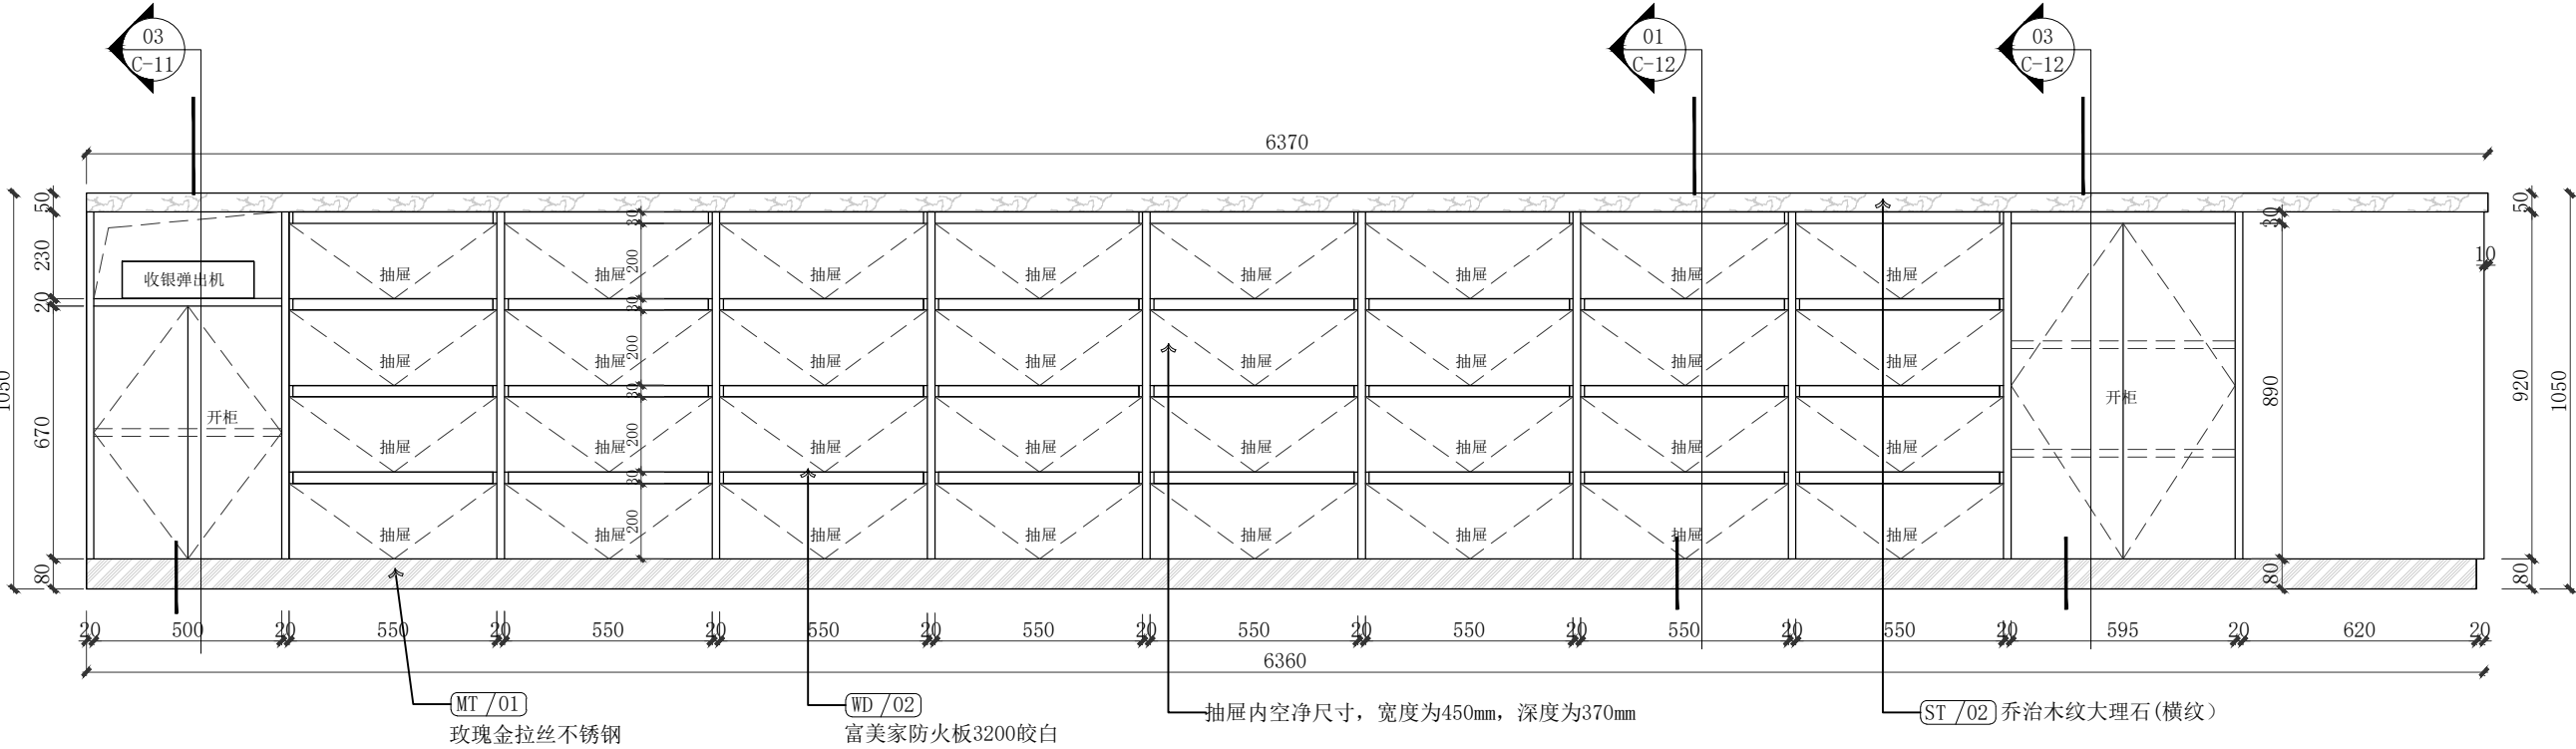

MT / 01

玫瑰金拉丝不锈钢

WD / 02

富美家防火板3200皎白


抽屉内空净尺寸，宽度为450mm，深度为370mm

ST / 02 乔治木纹大理石（横纹）


02

备餐柜立面图 1:20


日期					
姓名					
签名					
专业	暖通	电气	给排水		
日期					
姓名					
签名					
专业	建筑	结构	给排水		

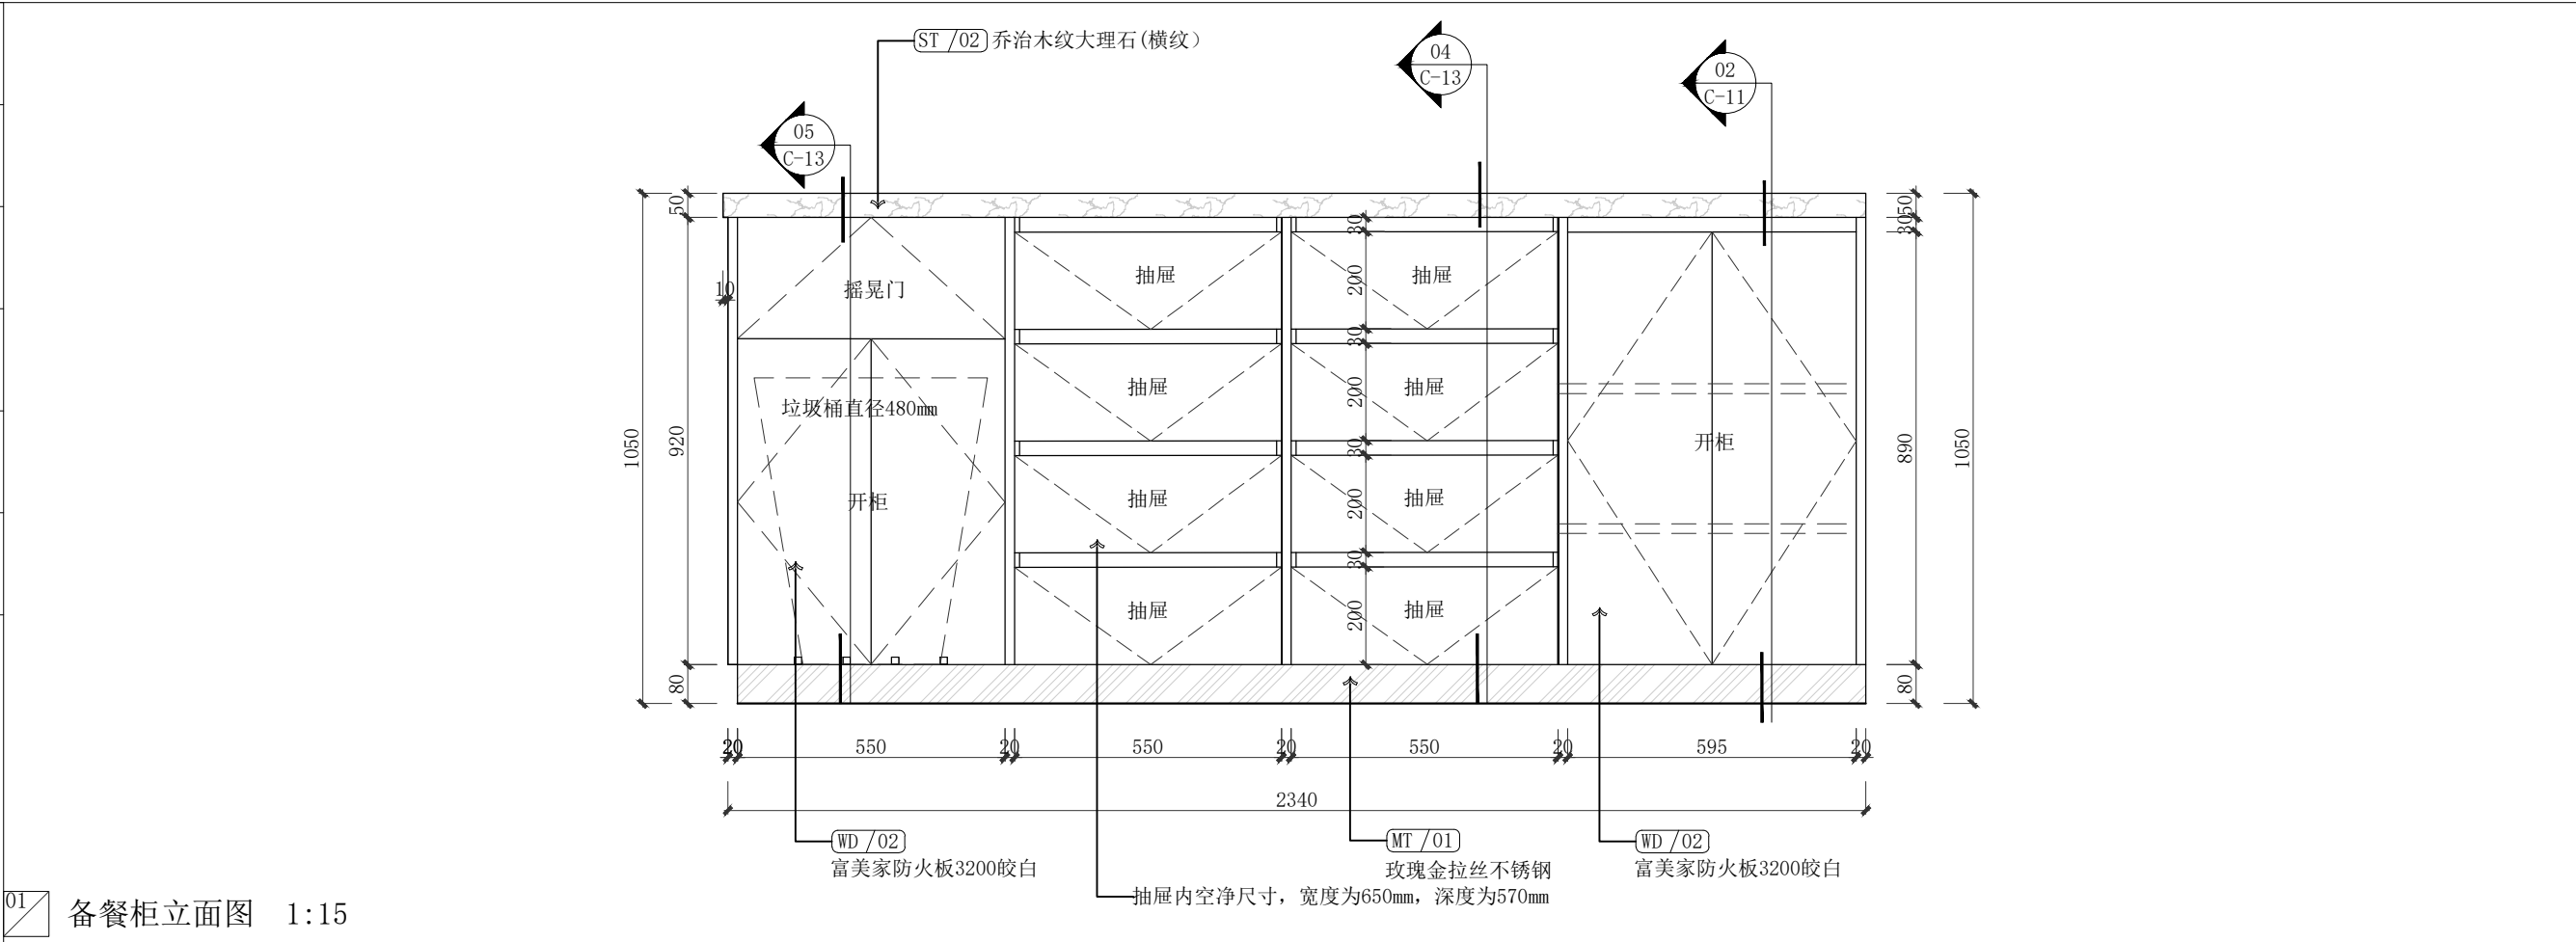

01 备餐柜立面图 1:15

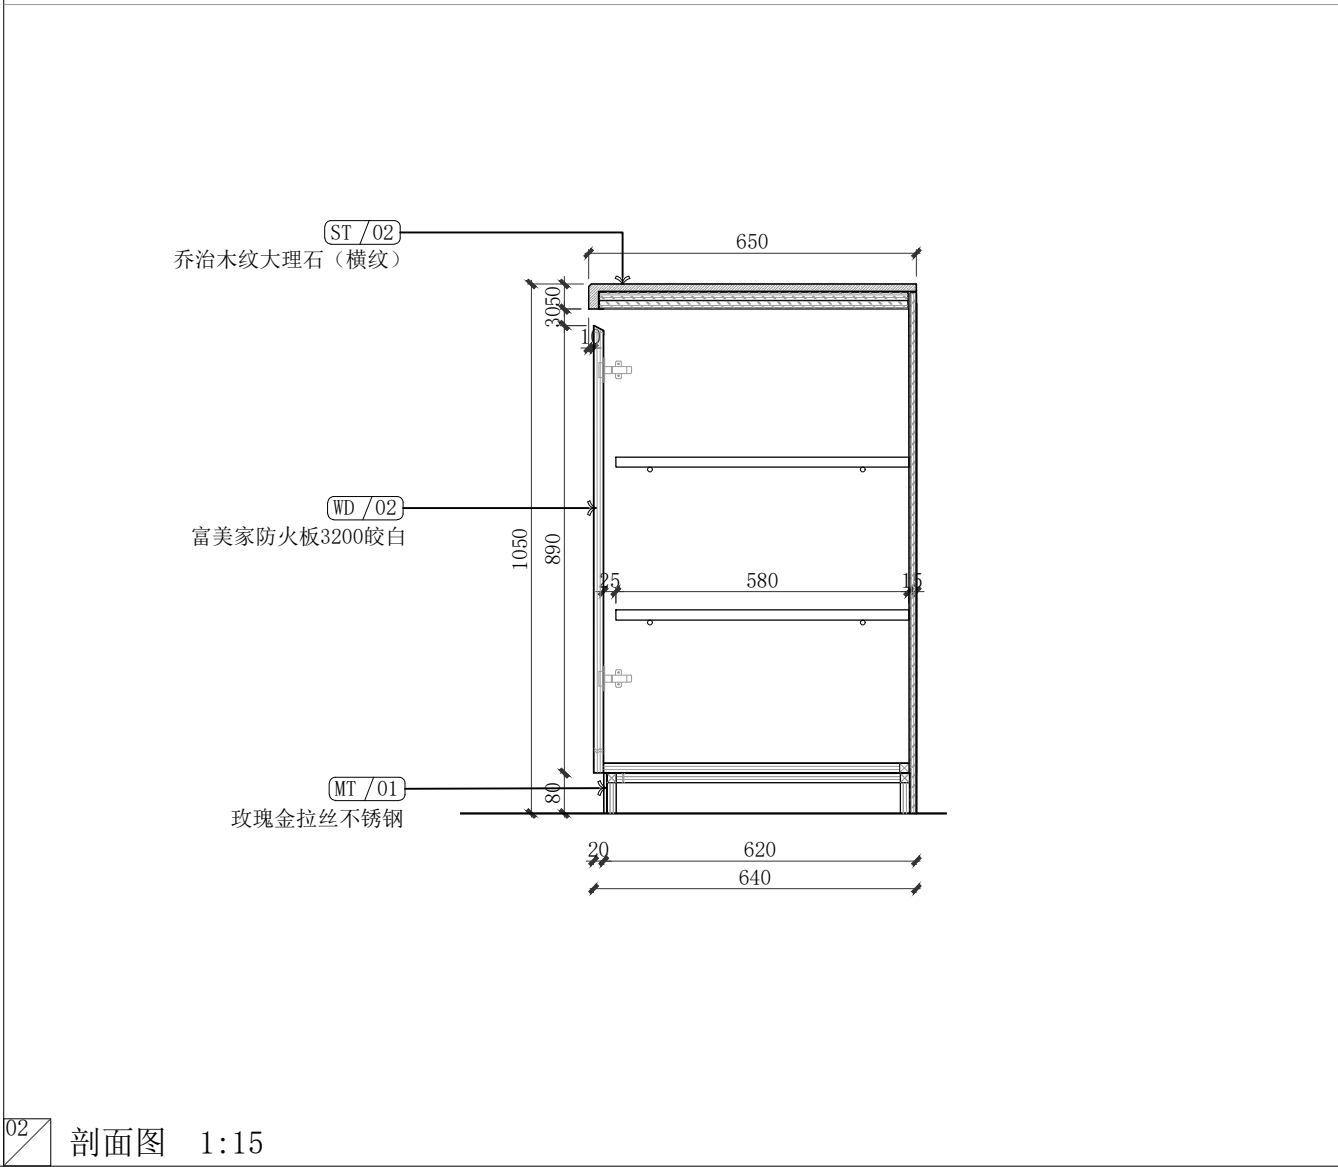


02 剖面图 1:15

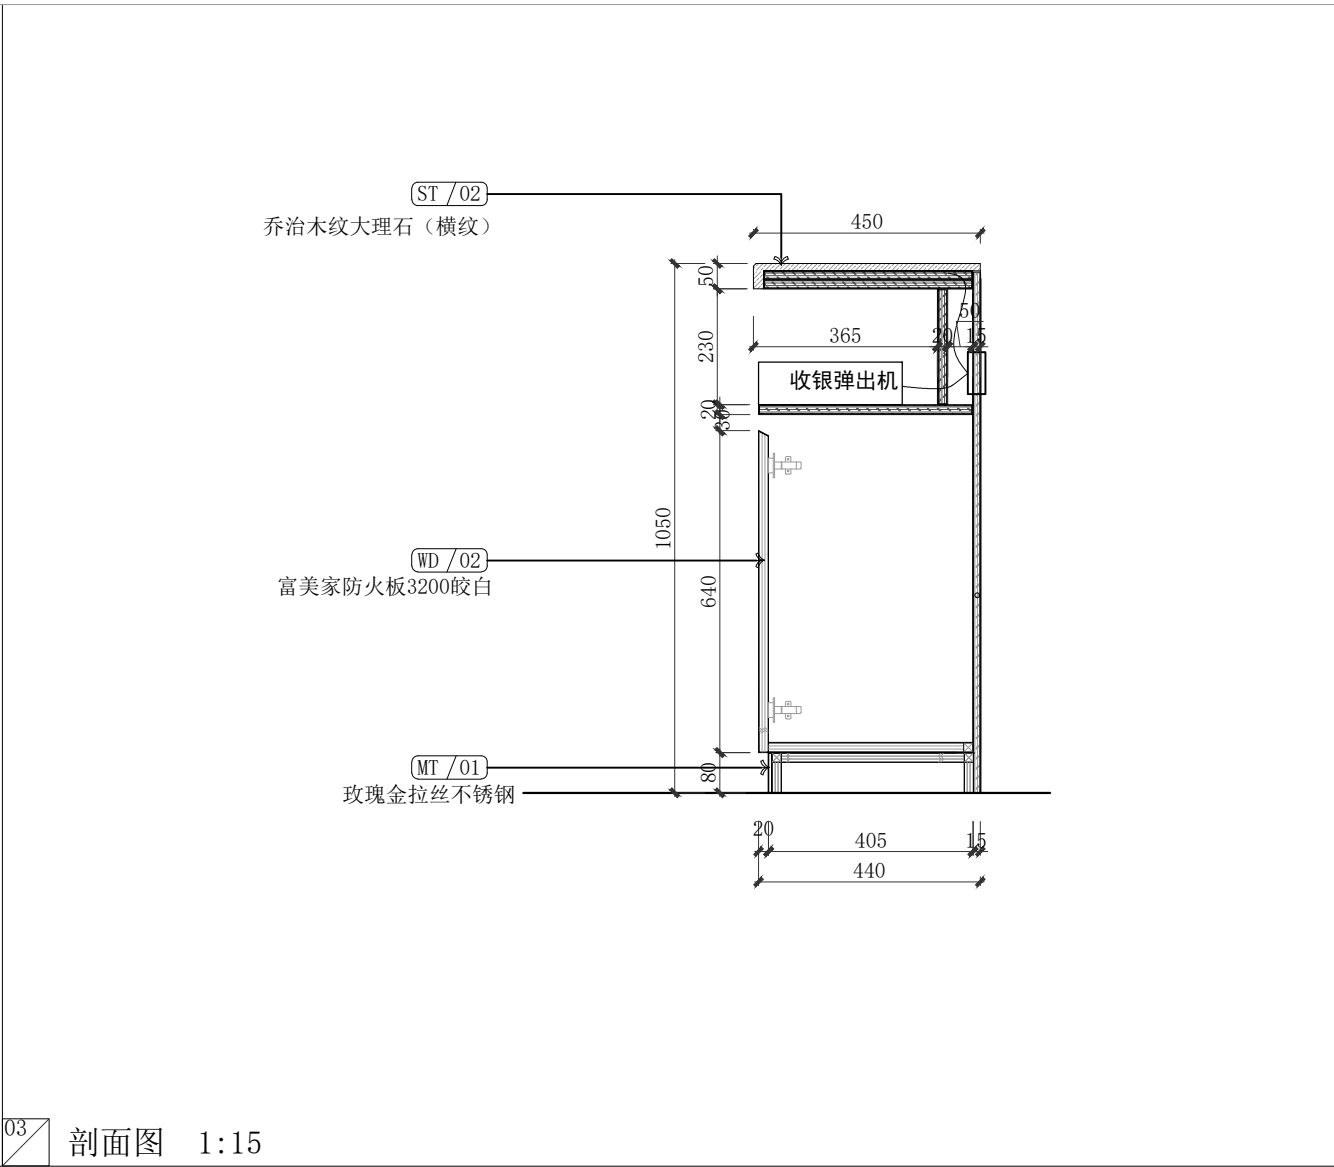


03 剖面图 1:15

建设单位 CLIENT	
项目名称 PROJECT (加盟店) 棒约翰 东台黄海森林店	
设计单位 CO-OPERATED LION DESIGN 大獅設計	
 向世界餐饮贡献中国智慧	
审定人/日期 AUTHORIZED FOR ISSUE BY/DATE	
设计总负责人/日期 PROJECT DIRECTOR/DATE	
校对人/日期 CHECKED BY/DATE	
专业负责人/日期 DISCIPLINE RESPONSIBLE BY/DATE	
设计人/日期 DESIGNED BY/DATE	
图名 DRAWING TITLE 节点图	
设计号 JOB NO.	阶段 STATUS 施工图
比例 SCALE 见图	专业 DISCIPLINE 装饰
日期 DATE 2026.05.22	图号 DRAWING NO. C-11


期					
日					
名					
签					
专	专	专	专	专	专
业	业	业	业	业	业
建	建	建	建	建	建
构	构	构	构	构	构
水	水	水	水	水	水

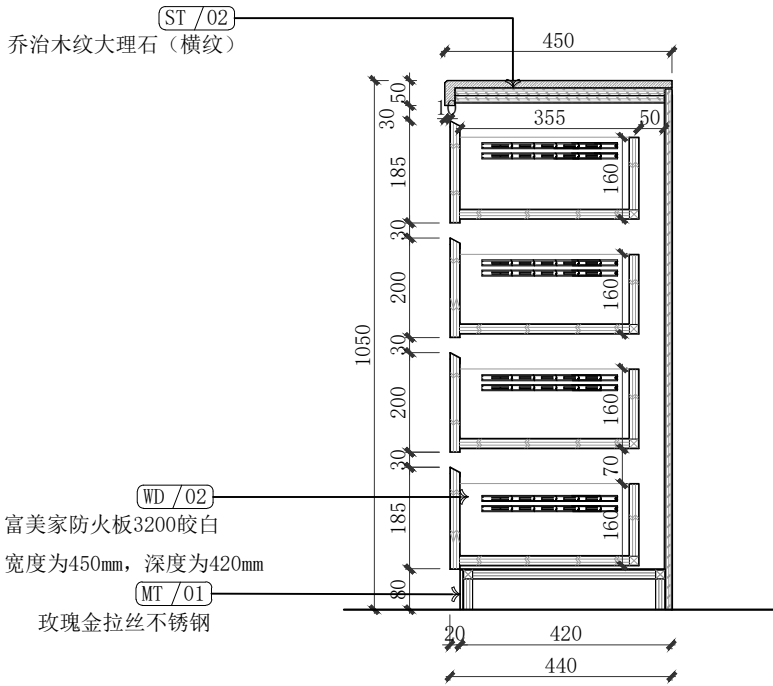

01 剖面图 1:15

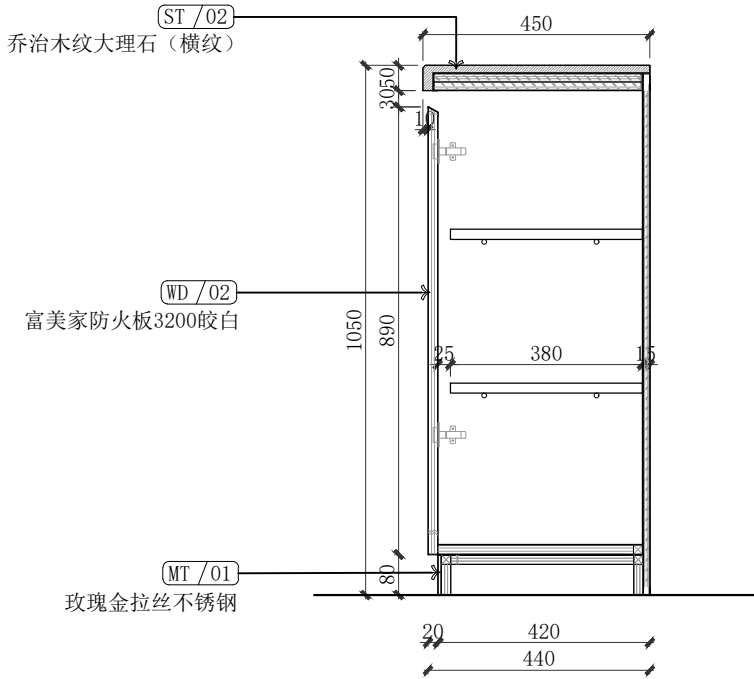



03 剖面图 1:15

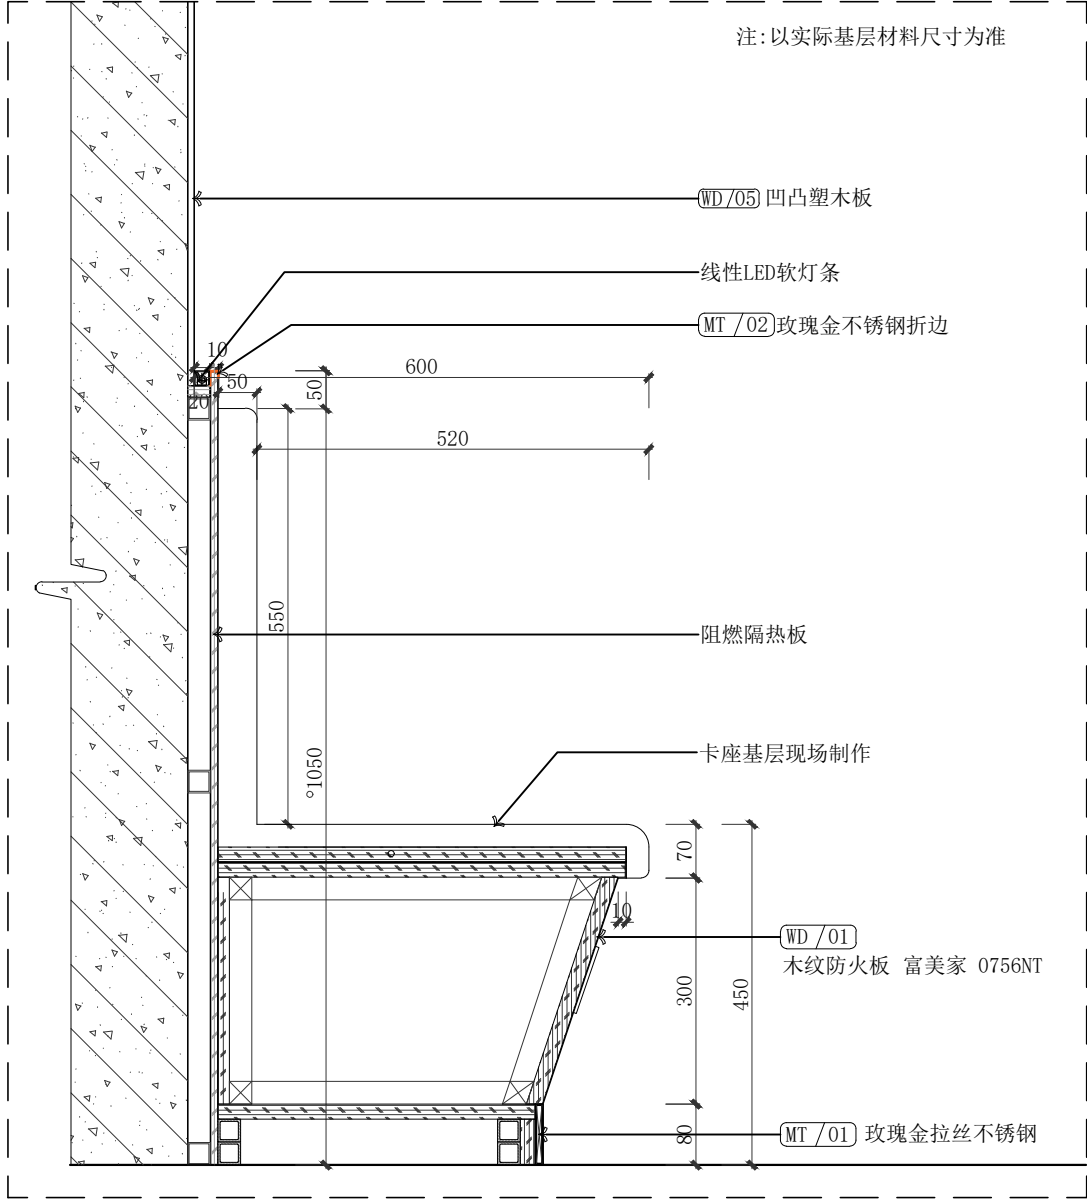

04 定制卡座剖面图 1:10




建设单位 CLIENT	
项目名称 PROJECT (加盟店) 棒约翰 东台黄海森林店	
设计单位 CO-OPERATED LION DESIGN 大獅設計	
向世界餐饮贡献中国智慧	
审定人/日期 AUTHORIZED FOR ISSUE BY/DATE	
设计总负责人/日期 PROJECT DIRECTOR/DATE	
校对人/日期 CHECKED BY/DATE	
专业负责人/日期 DISCIPLINE RESPONSIBLE BY/DATE	
设计人/日期 DESIGNED BY/DATE	
图名 DRAWING TITLE 节点图	
设计号 JOB NO.	阶段 STATUS 施工图
比例 SCALE 见图	专业 DISCIPLINE 装饰
日期 DATE 2026.05.22	图号 DRAWING NO. C-12

期					
日					
名					
签					
专	专	专	专	专	专
业	业	业	业	业	业
通	通	通	通	通	通
气	气	气	气	气	气
图	图	图	图	图	图
总	总	总	总	总	总
电	电	电	电	电	电
暖	暖	暖	暖	暖	暖
建	建	建	建	建	建
结	结	结	结	结	结
构	构	构	构	构	构
水	水	水	水	水	水
给	给	给	给	给	给
排	排	排	排	排	排
水	水	水	水	水	水

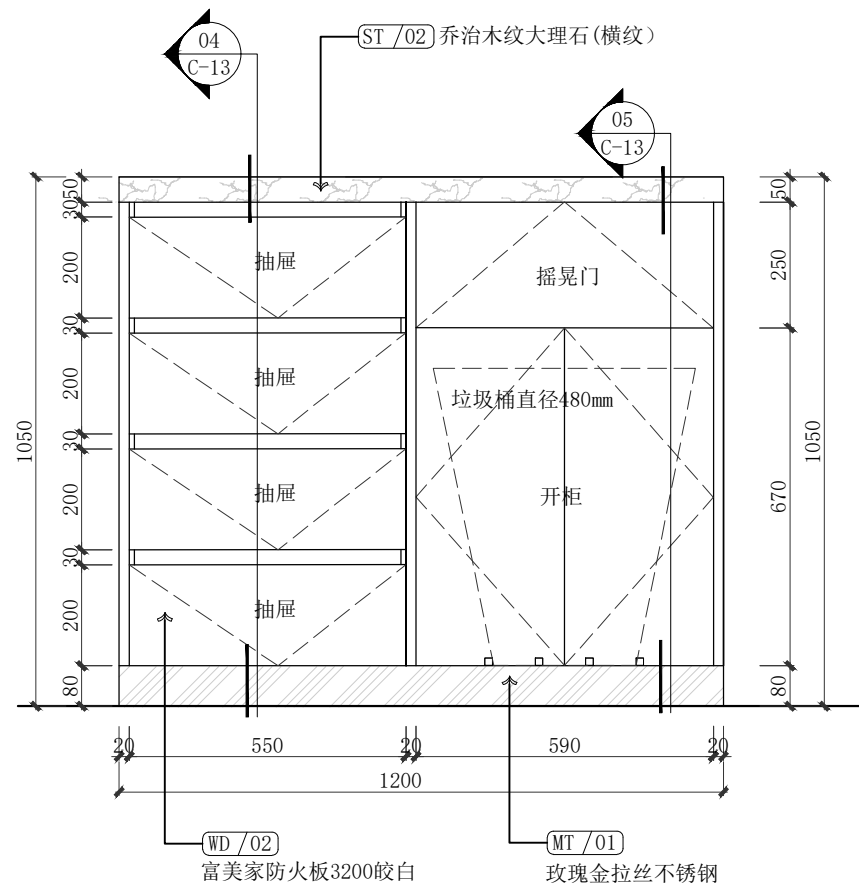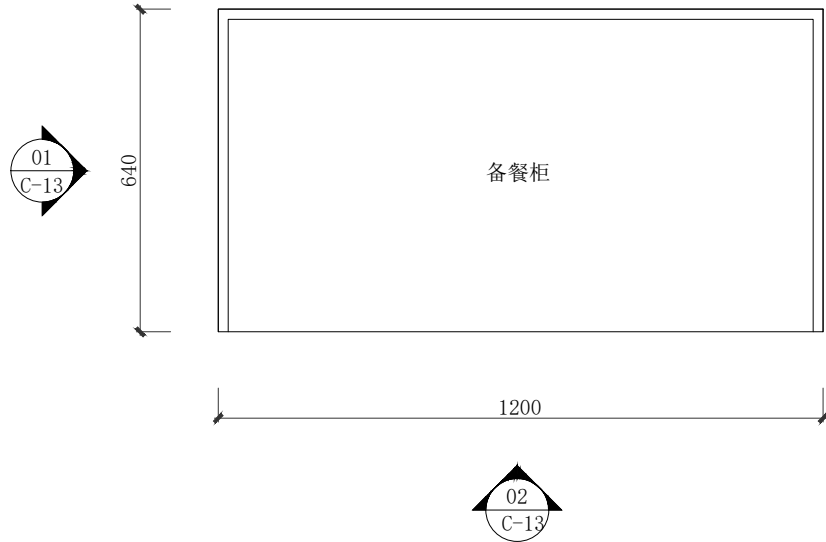

01 备餐柜平面图 1:15

02 备餐柜立面图 1:15

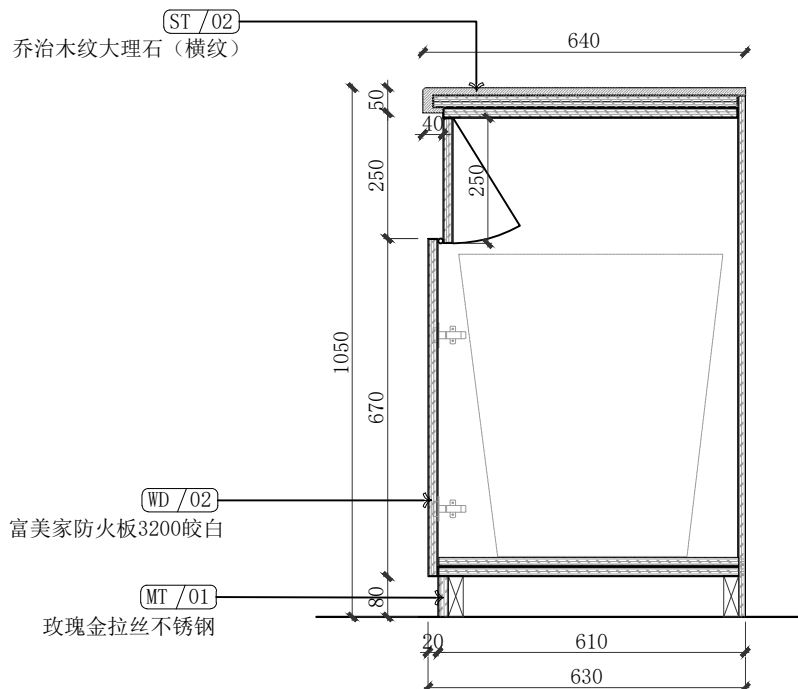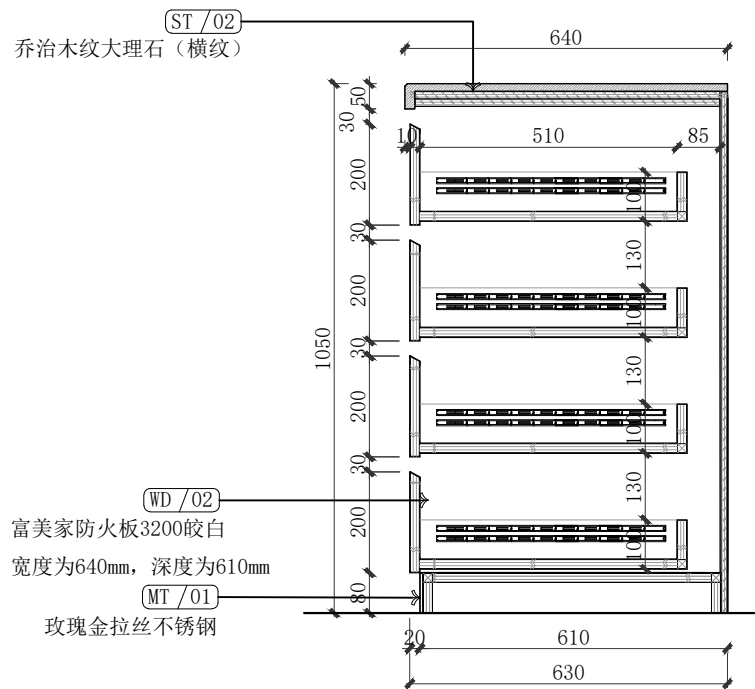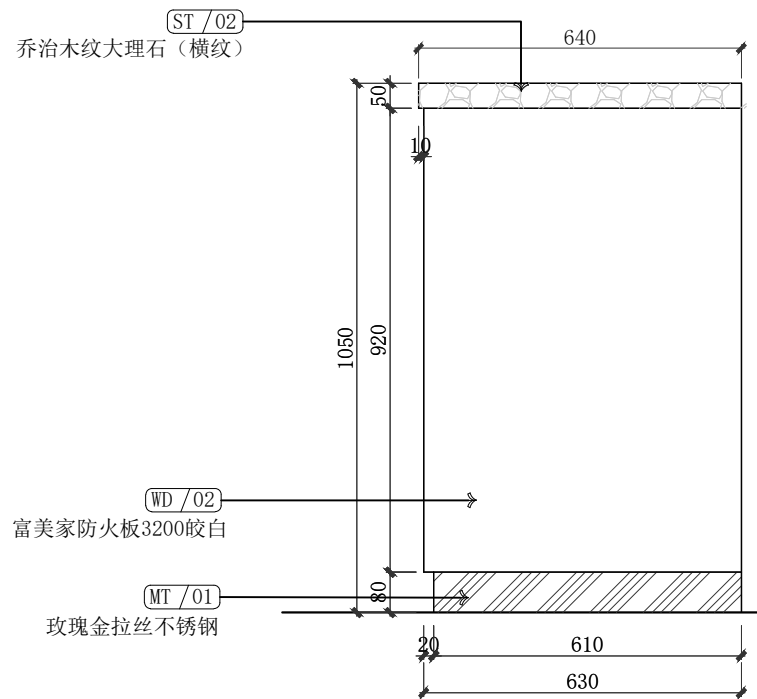

03 剖面图 1:15

04 剖面图 1:15

05 剖面图 1:15

建设单位
CLIENT

项目名称
PROJECT

(加盟店) 棒约翰
东台黄海森林店

设计单位
CO-OPERATED



向世界餐饮贡献中国智慧

审定人/日期 AUTHORIZED FOR ISSUE BY/DATE

设计总负责人/日期 PROJECT DIRECTOR/DATE

校对人/日期 CHECKED BY/DATE

专业负责人/日期 DISCIPLINE RESPONSIBLE BY/DATE

设计人/日期 DESIGNED BY/DATE

图名
DRAWING TITLE


节点图

设计号 JOB NO. 阶段 STATUS 施工图


比例 SCALE 见图 专业 DISCIPLINE 装饰

日期 DATE 2026. 05. 22 图号 DRAWING NO. C-13


专业	签名	日期	专业	签名	日期
建筑			暖通		
结构			电气		
给排水			总图		

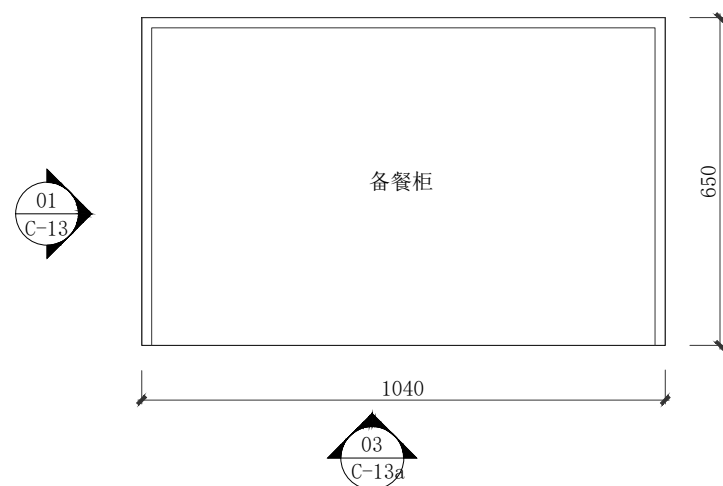


01 备餐柜平面图 1:15

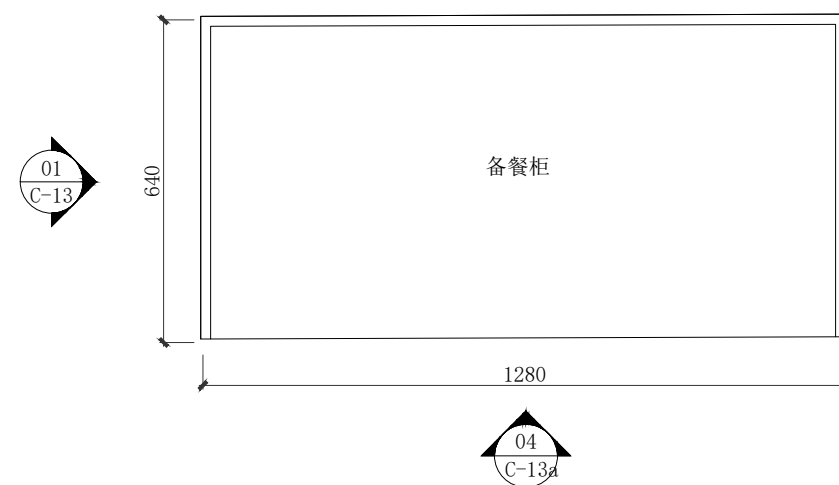

02 备餐柜平面图 1:15

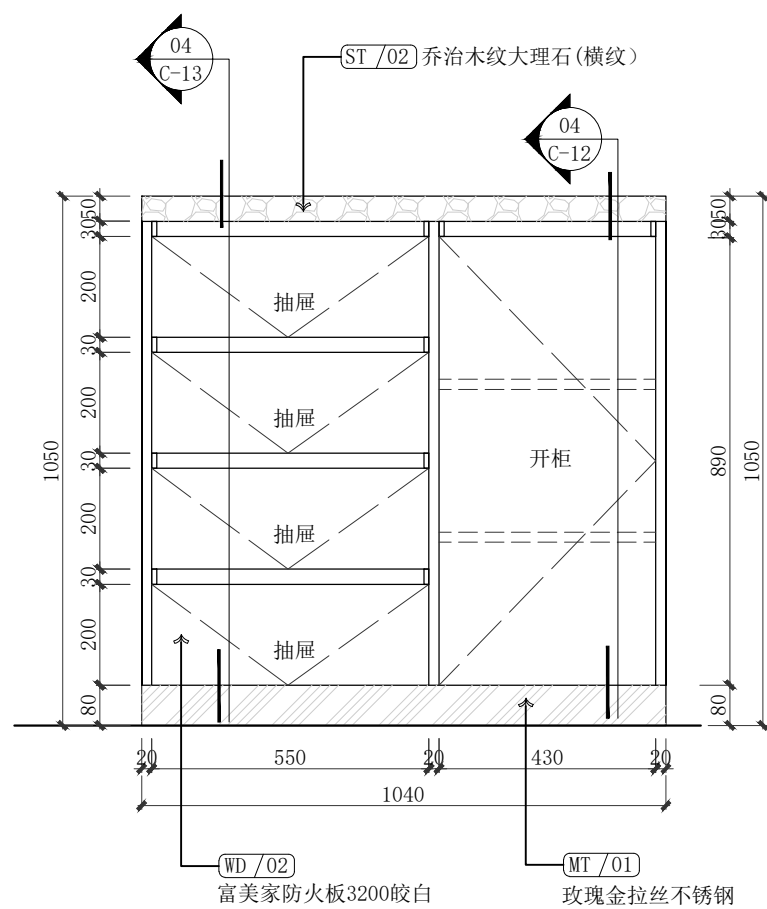

03 备餐柜立面图 1:15

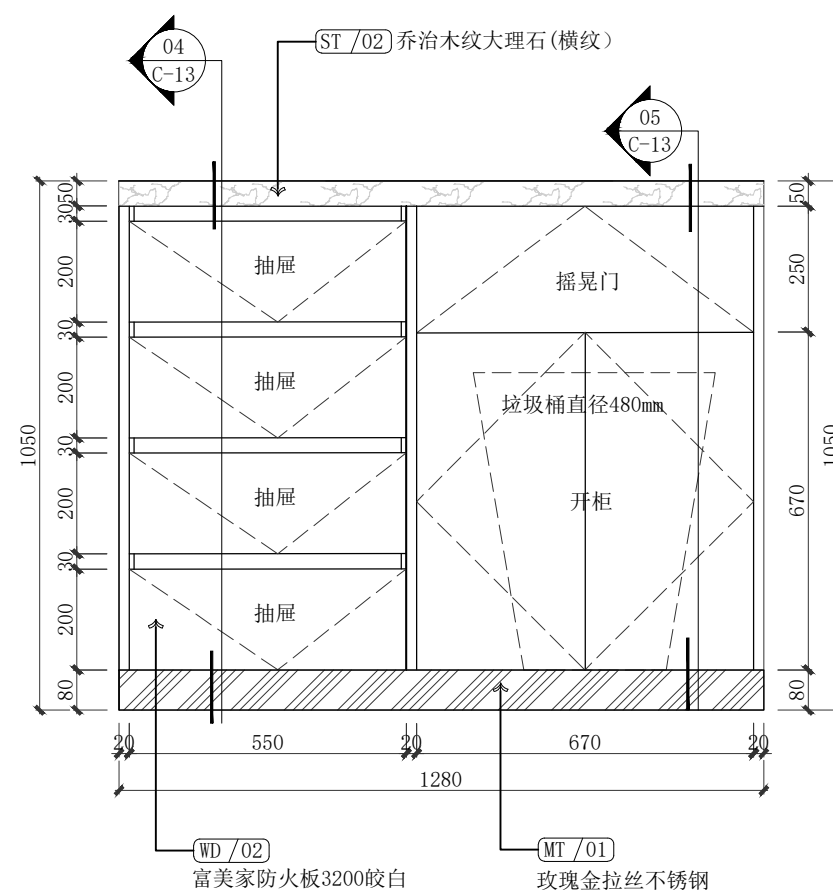

04 备餐柜立面图 1:15

建设单位
CLIENT

项目名称	PROJECT
------	---------

(加盟店) 棒约翰
东台黄海森林店

设计单位
CO-OPERATED



向世界餐饮贡献中国智慧

审定人/日期	AUTHORIZED FOR ISSUE BY/DATE
--------	------------------------------

设计总负责人/日期	PROJECT DIRECTOR/DATE
-----------	-----------------------

校对/日期	CHECKED BY/DATE
-------	-----------------

专业负责人/日期 DISCIPLINE RESPONSIBLE BY/DATE

设计人/日期	DESIGNED BY/DATE
--------	------------------

图名 DRAWING TITLE	
---------------------	--


节点图

设计号 JOB NO.	阶段 STATUS	施工图
----------------	--------------	-----

比例 SCALE	见图	专业 DISCIPLINE	装饰
-------------	----	------------------	----

日期 DATE	2026. 05. 22	图号 DRAWING NO.	C-13a
------------	--------------	-------------------	-------

期	日	名	签	专	专	日	名	签	专	专	日	名	签	专	专
				通	暖				电	气				图	
				水	构										
				排	给										

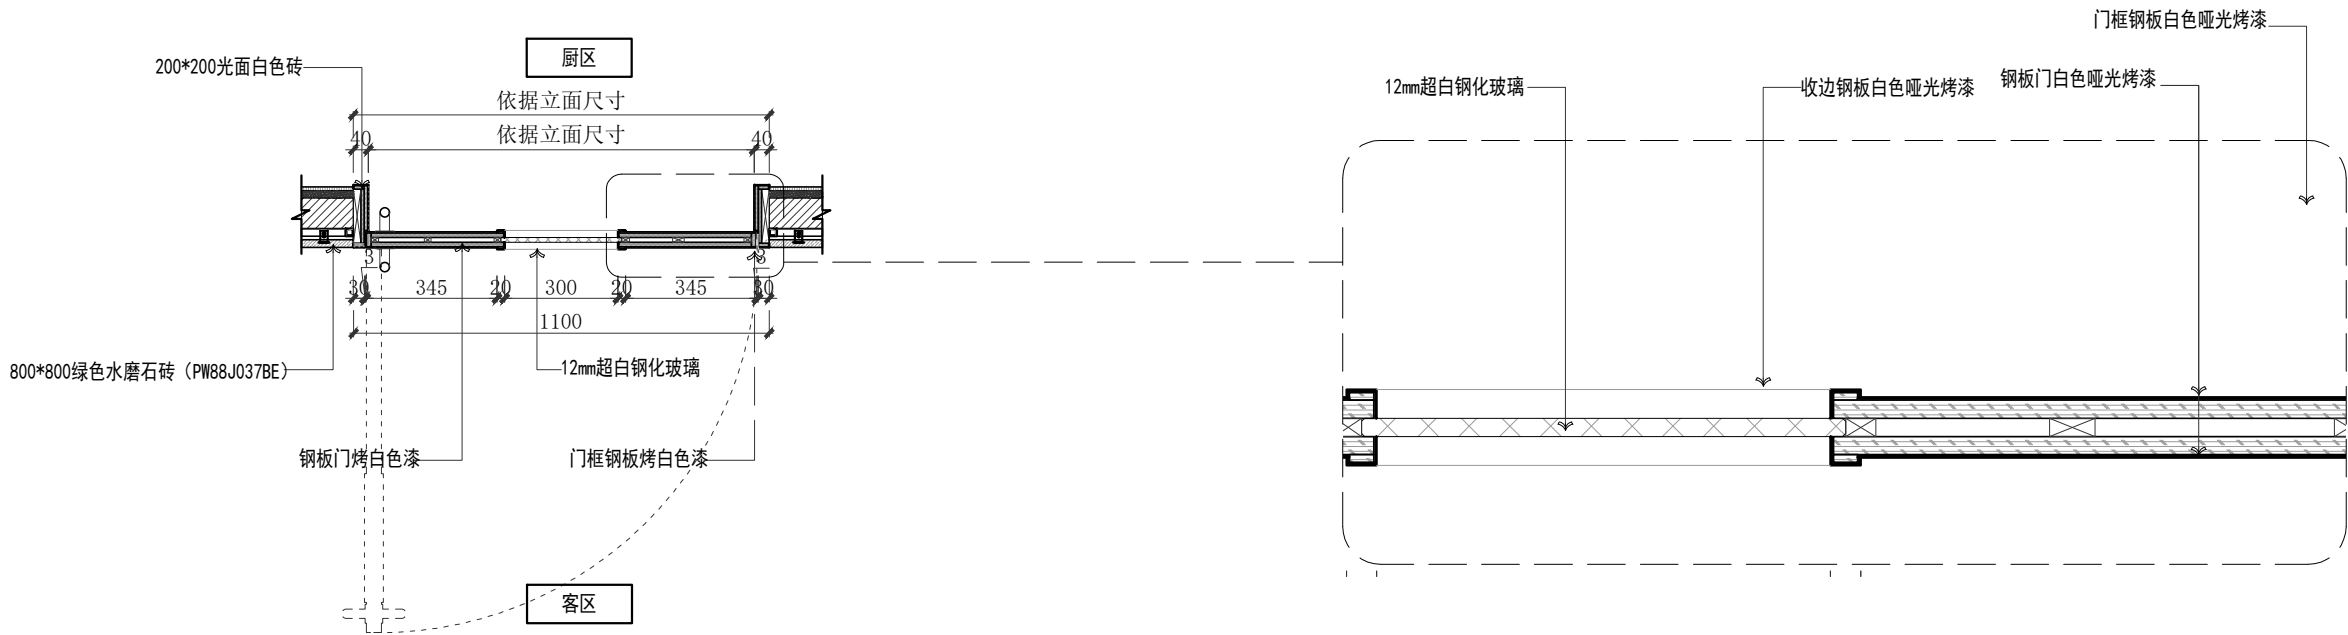


防火门横剖图 1:20

建设单位 CLIENT	
项目名称 PROJECT (加盟店) 棒约翰 东台黄海森林店	
设计单位 CO-OPERATED LION DESIGN 大獅設計	
 向世界餐饮贡献中国智慧	
审定人/日期 AUTHORIZED FOR ISSUE BY/DATE	
设计总负责人/日期 PROJECT DIRECTOR/DATE	
校对/日期 CHECKED BY/DATE	
专业负责人/日期 DISCIPLINE RESPONSIBLE BY/DATE	
设计人/日期 DESIGNED BY/DATE	
图名 DRAWING TITLE 节点图	
设计号 JOB NO.	阶段 STATUS 施工图
比例 SCALE 见图	专业 DISCIPLINE 装饰
日期 DATE 2026. 05. 22	图号 DRAWING NO. C-14


日期		姓名		专业	暖通电气	总图
日期		姓名		专业	暖通电气	总图
01玻璃隔断平面图 1:15


注：有遮挡餐桌椅的面不藏灯带。

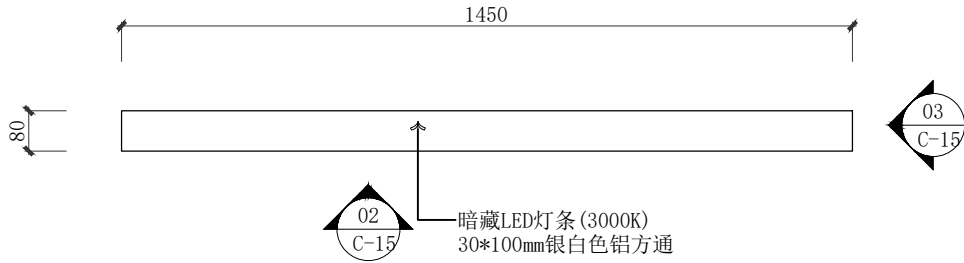


02玻璃隔断立面图 1:15

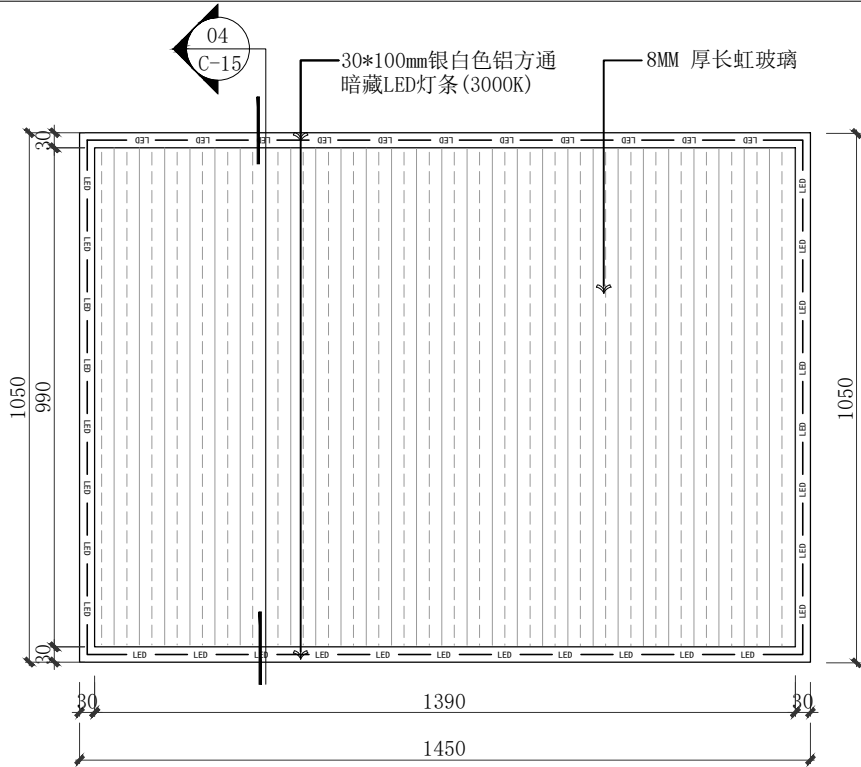

03玻璃隔断立面图 1:15

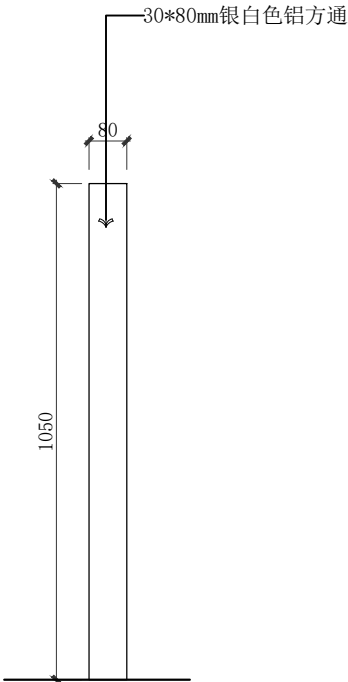

04玻璃隔断剖面图 1:15

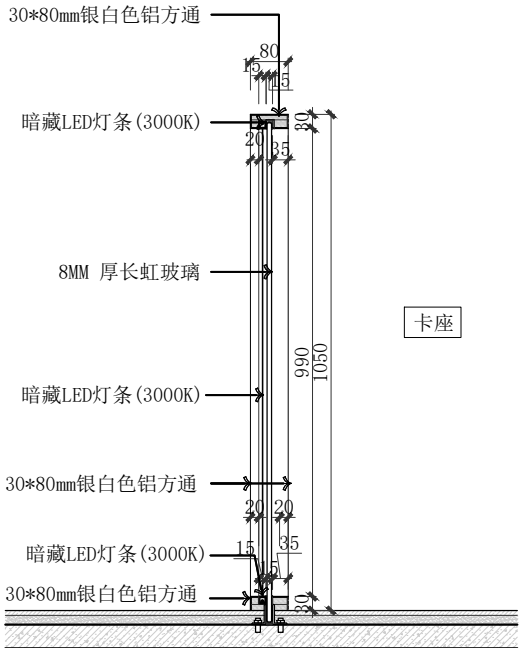

建设单位
CLIENT

项目名称
PROJECT

（加盟店）棒约翰
东台黄海森林店

设计单位
CO-OPERATED



向世界餐饮贡献中国智慧

审定人/日期 AUTHORIZED FOR ISSUE BY/DATE

设计总负责人/日期 PROJECT DIRECTOR/DATE

校对人/日期 CHECKED BY/DATE

专业负责人/日期 DISCIPLINE RESPONSIBLE BY/DATE

设计人/日期 DESIGNED BY/DATE

图名
DRAWING TITLE

节点图

设计号
JOB NO.

阶段
STATUS

施工图

比例
SCALE

见图

专业
DISCIPLINE

装饰

日期
DATE

2026.05.22

图号
DRAWING NO.

C-15