




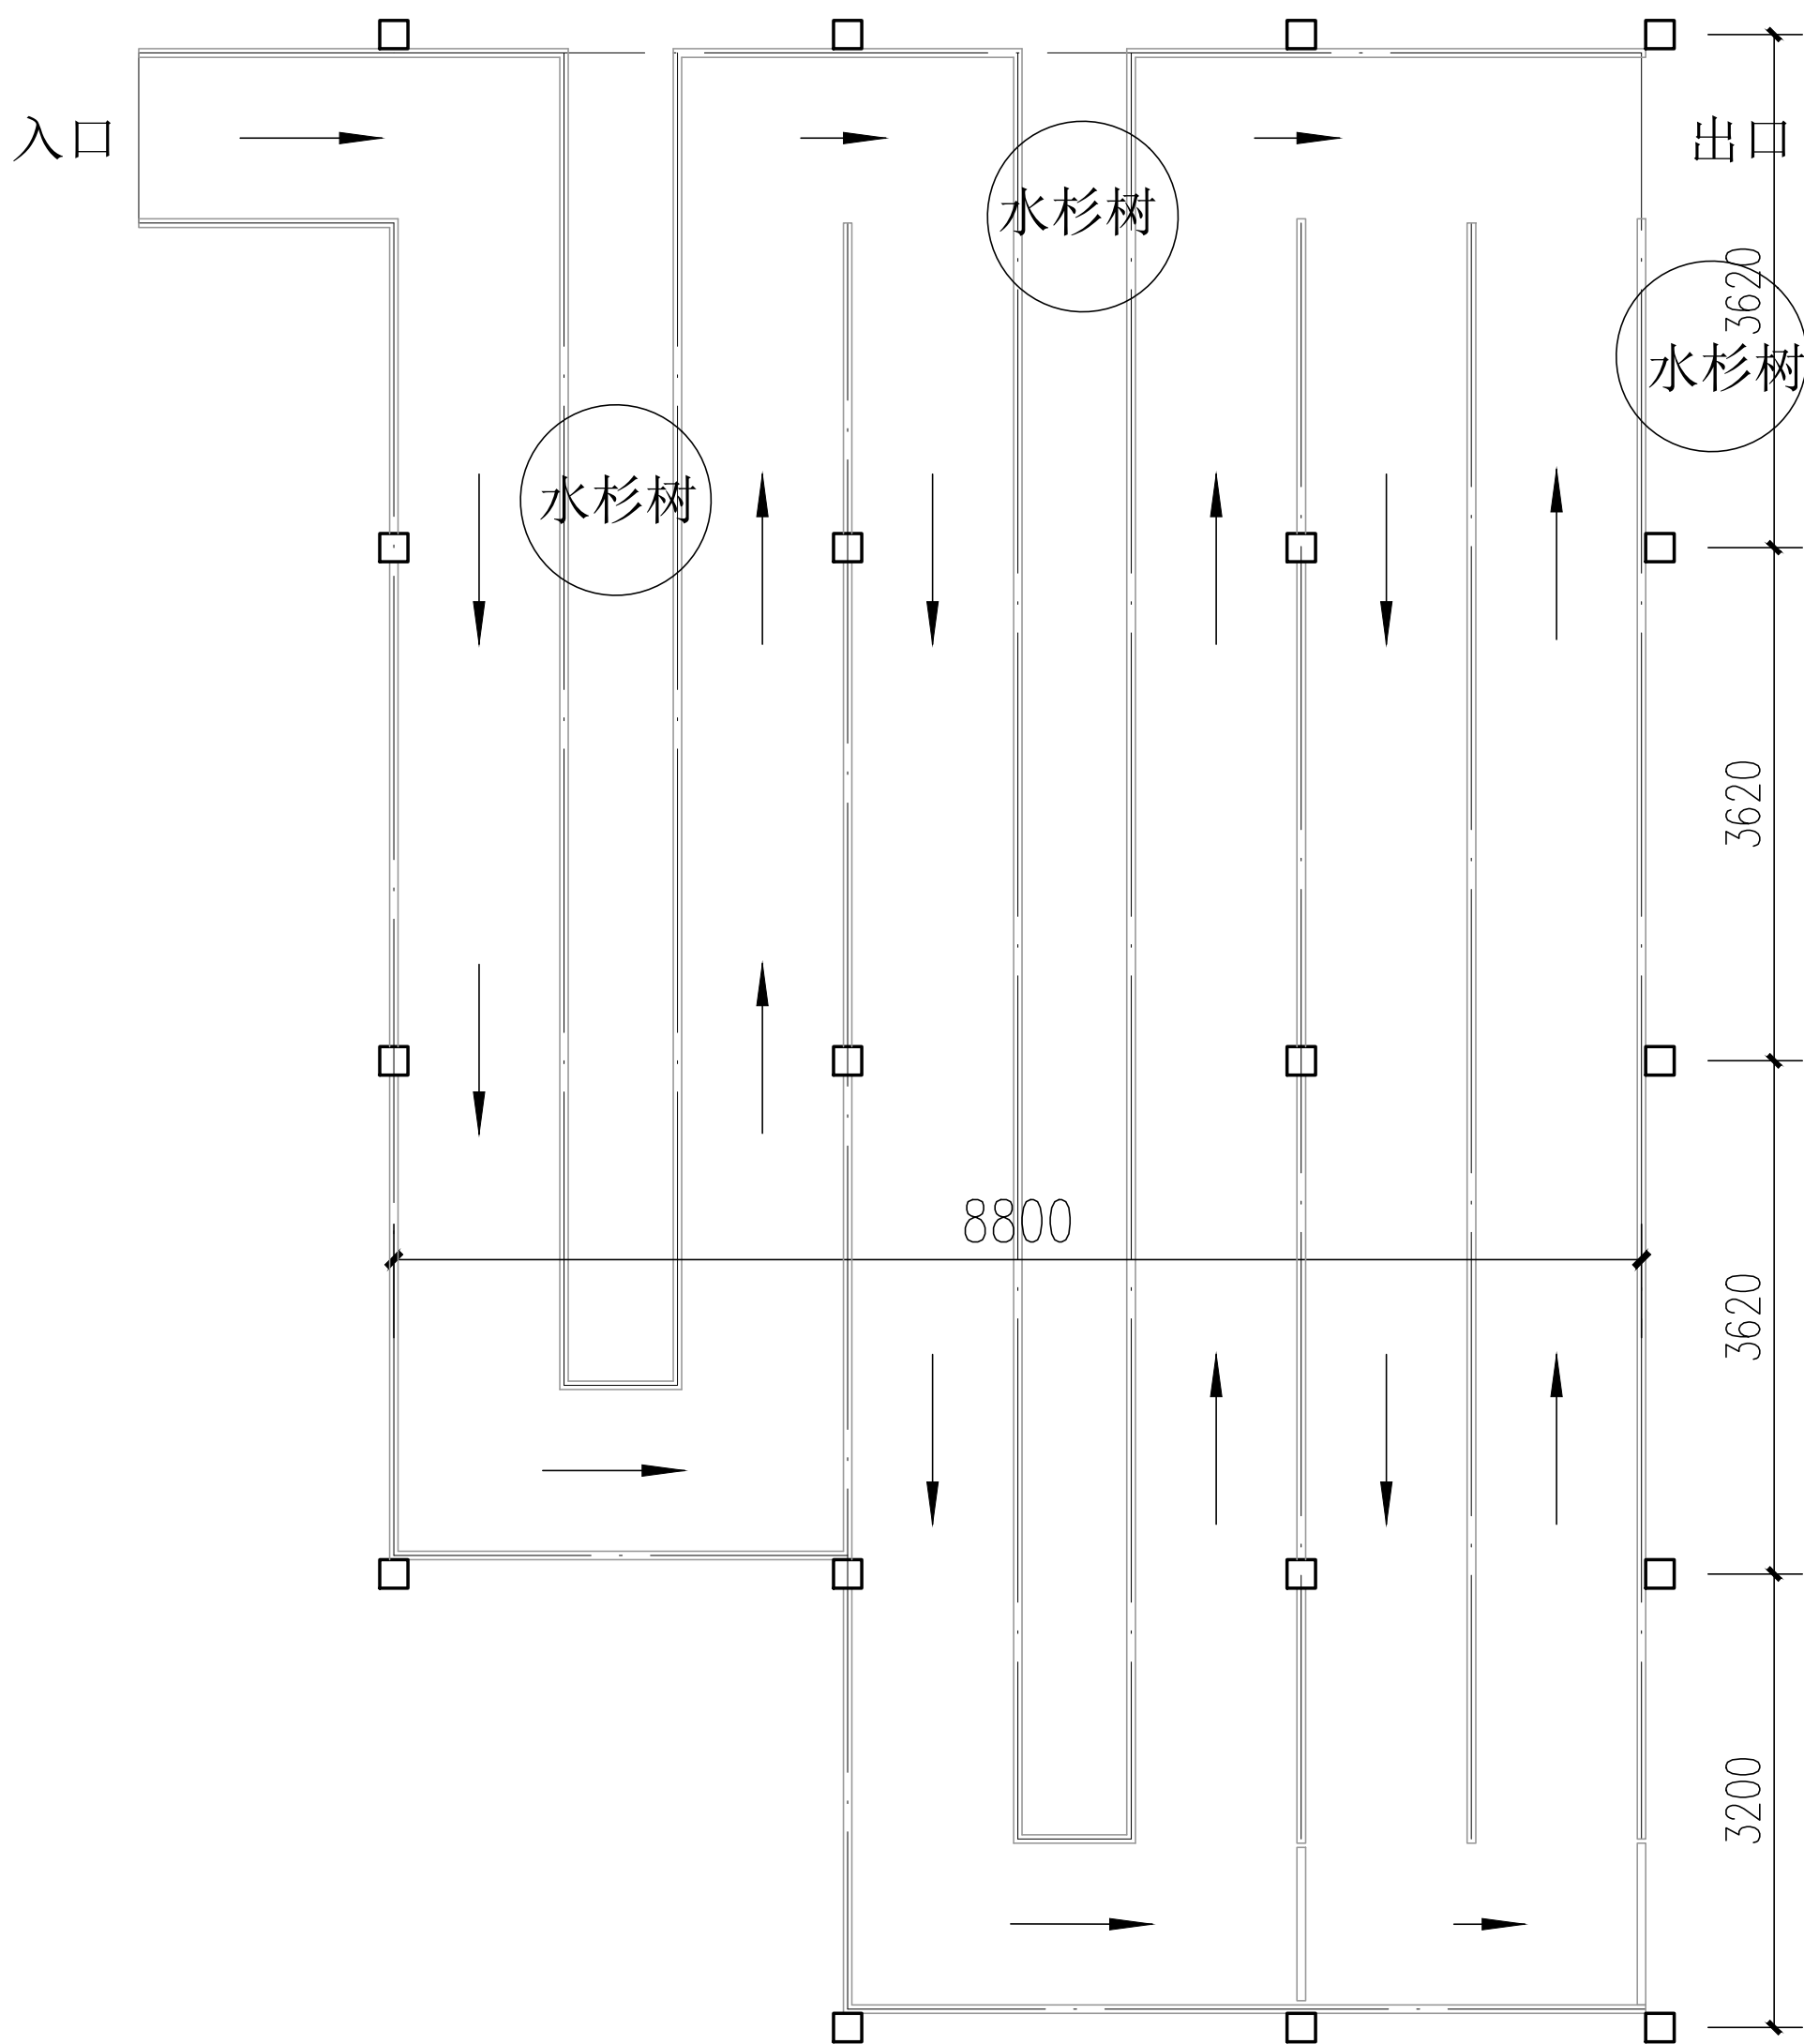


旅游巴士排队等候区平面图 1:100

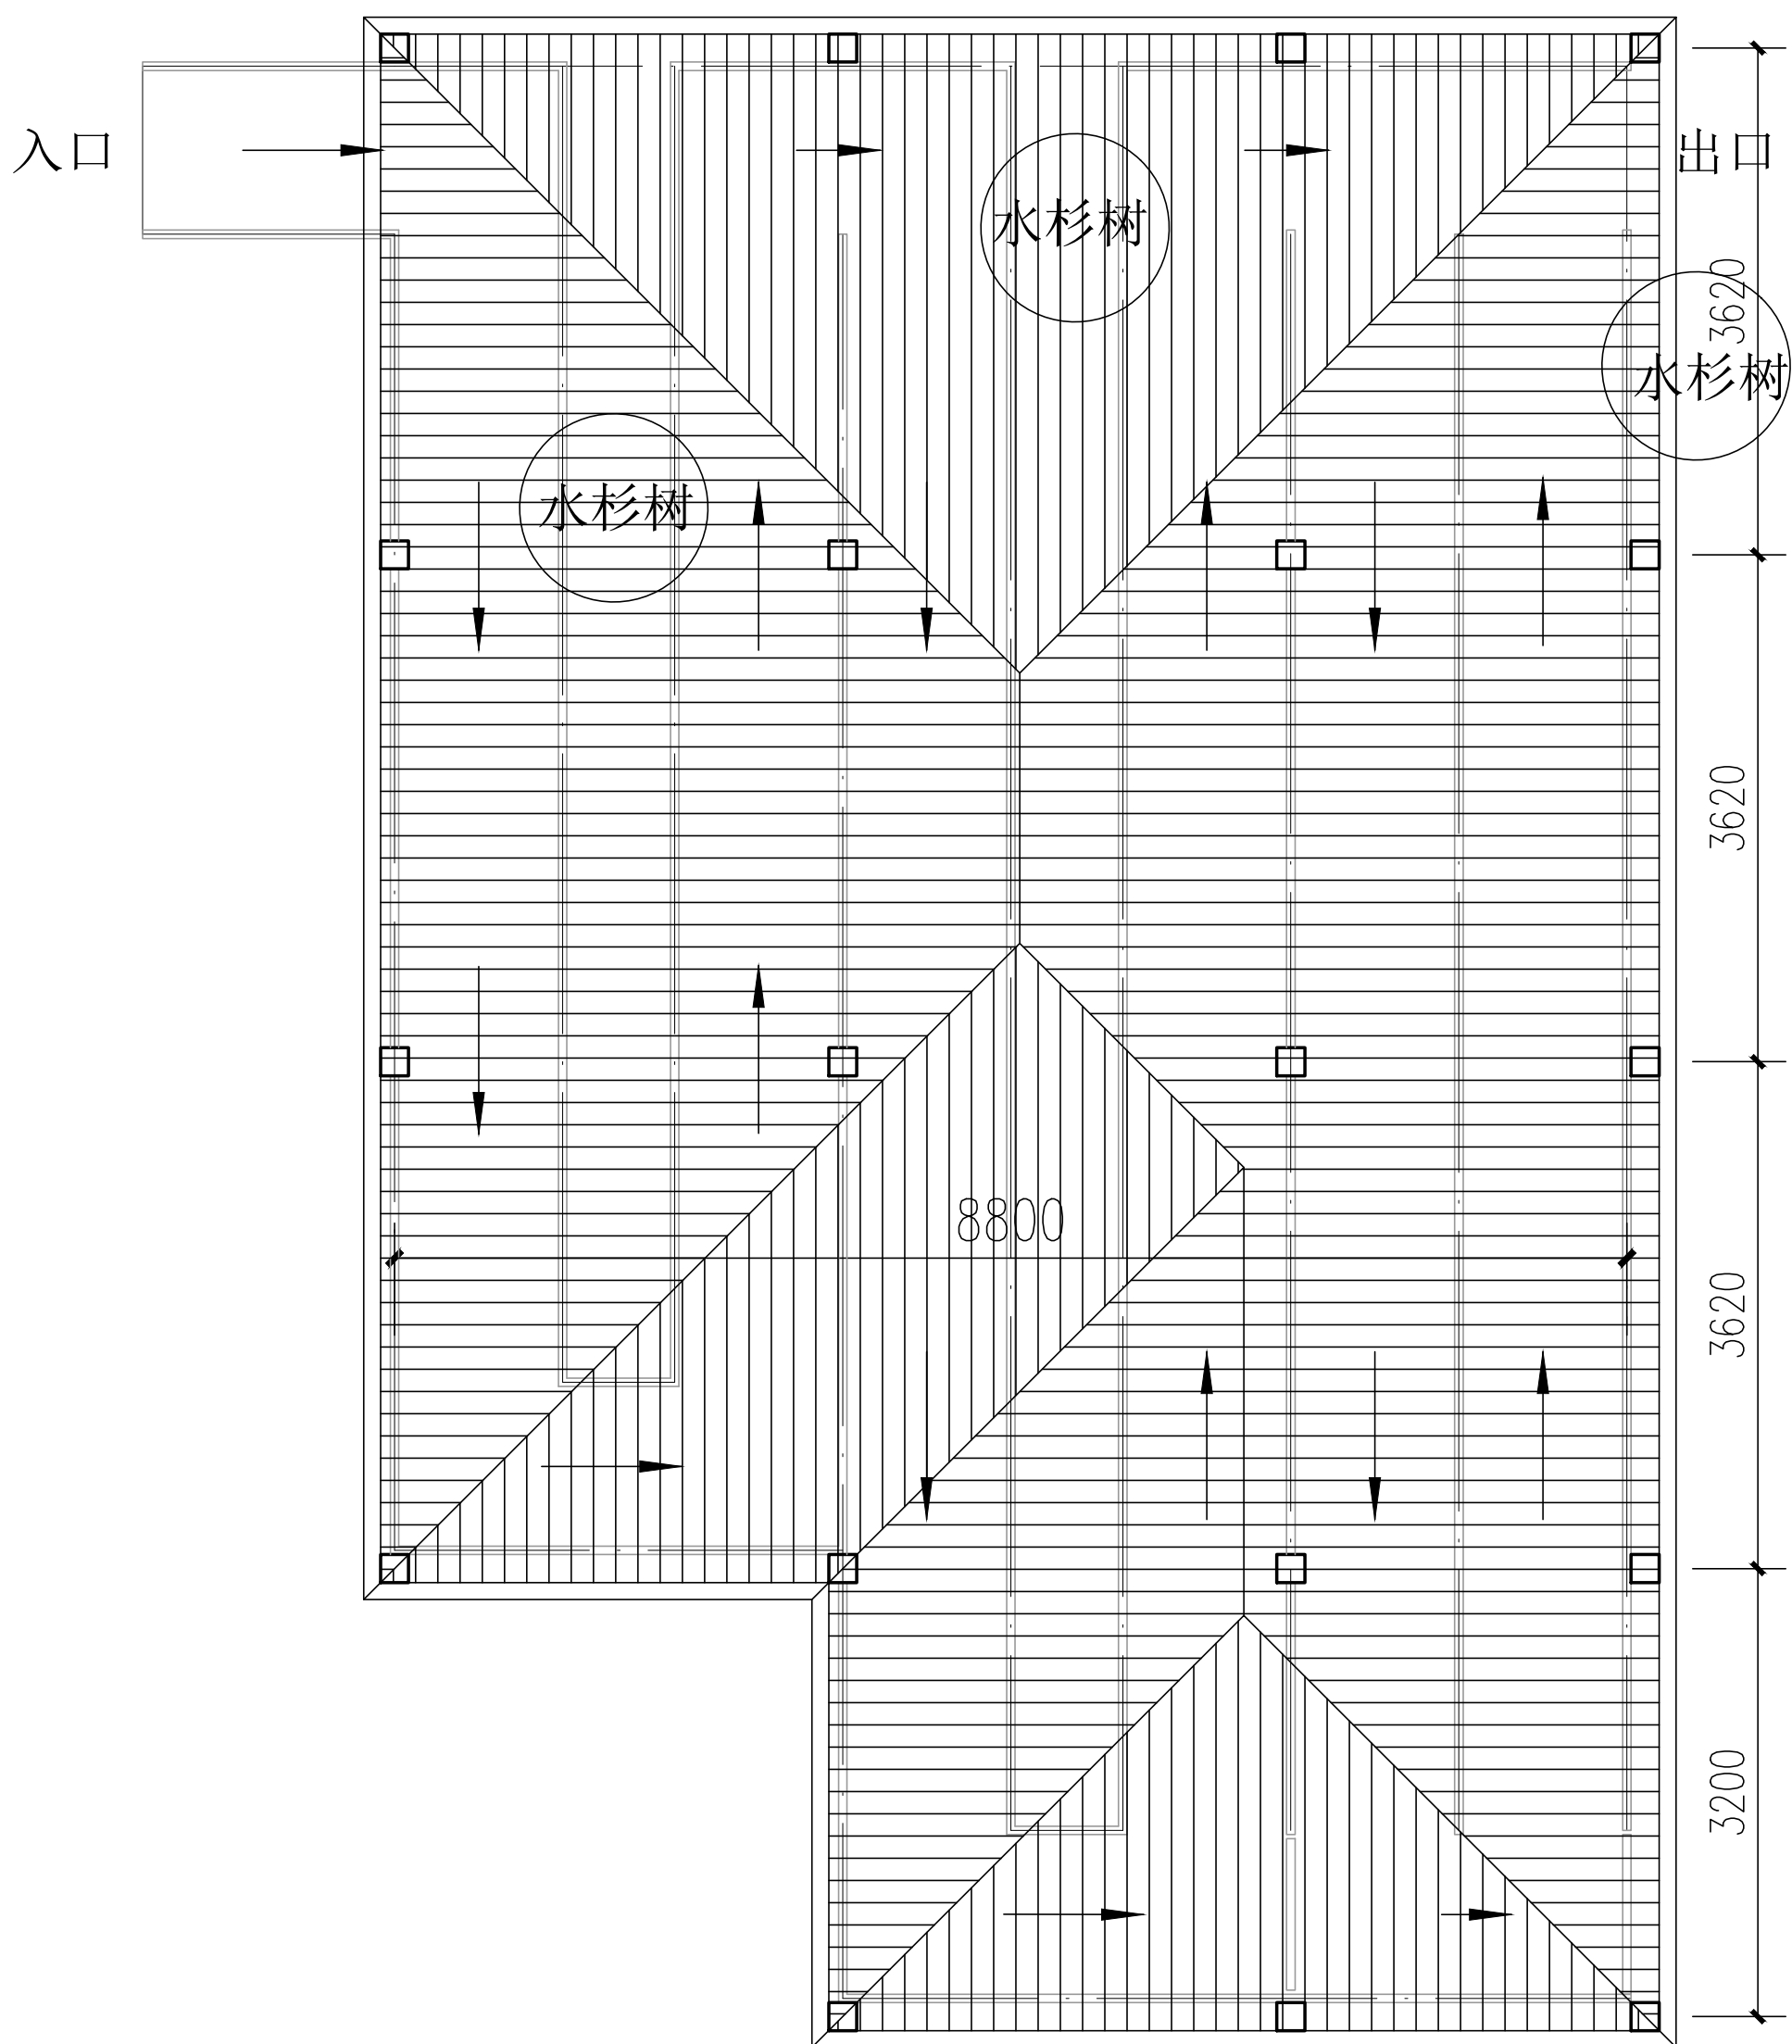

旅游巴士排队等候区屋顶平面图 1:100

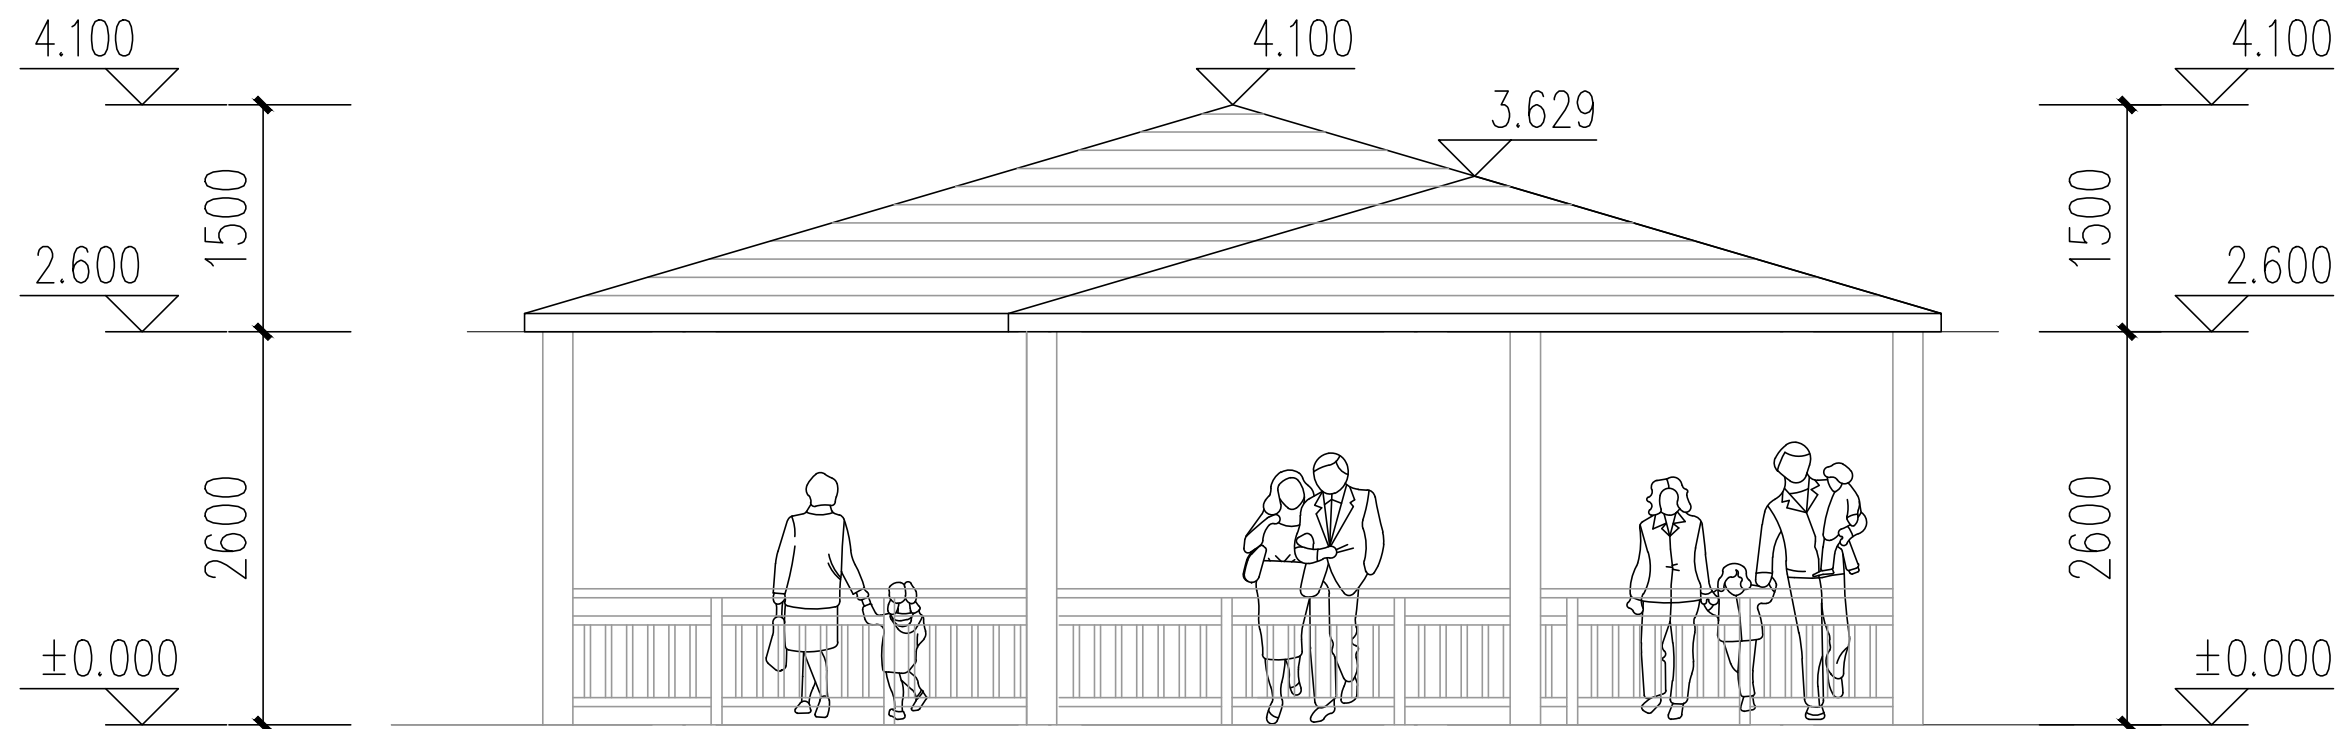

东立面图 1:100

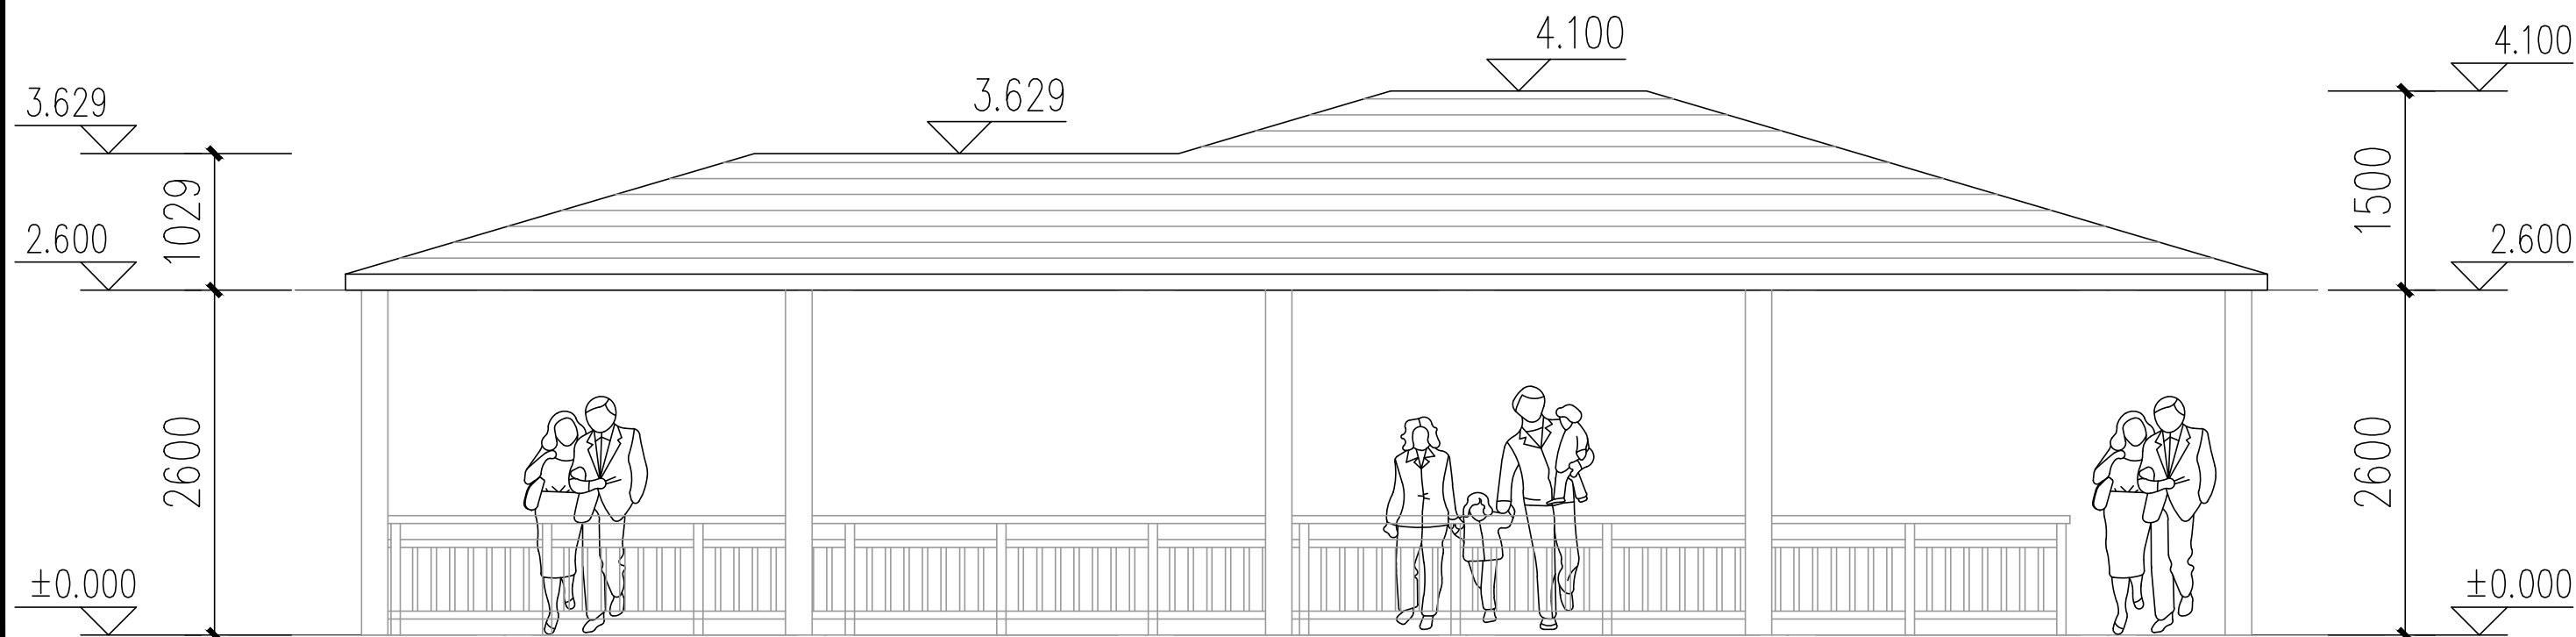

北立面图 1:100