东台黄海森林文化旅游发展有限公司

木育森林室外提升改造工程

设计号：261142

施 工 图 设 计

江苏华里设计有限公司

2026.10

目　　录

项目名称：木育森林室外提升改造工程

序号	图表名称	图表编号	页数	备注
1	施工图设计说明	QS-01	1	A3
2	工程数量表	QS-02	1	A3
3	平面布置图	QS-03	1	A3
4	铺装大样图	QS-04	1	A3
5				
6				
序号	图表名称	图表编号	页数	备注
29		QS-29	2	A3
30				
31				
总说明

一、概述

受盐城市东台黄海森林文化旅游发展有限公司委托，本公司中标本项工程项目施工。本工程为木育森林室外提升改造工程，位于黄海森林公园。本项目拟对木育森林室外场地进行改造，将原先老旧铺装拆除，新建木质铺装，材质采用三代共挤塑木。改造面积约 1100 ㎡，含部分余量用作调整范围用，场地改造范围由甲方最终确定为准。

二、设计依据

1、签订的设计合同等；

2、修测地形图、等项目相关设计资料；

3、现场踏勘调研资料。

三、主要材料

1、木质铺装面层：三代共挤塑木，规格 150cm×23cm。

2、本桥所用钢板应符合 GB700-2006 规定的 Q235 钢板。

四、施工要点

本图有关施工工艺及质量检查标准按相关规范的有关规定办理外，另需注意下列几点：

(1) 标高控制不得有误；

(2) 焊接时，可用垫板等措施注意构件外观防护；

(3) 所有金属构件均需做除锈防腐处理。

未加盖“江苏华里设计有限公司出图专用章”的蓝图，概不生效

道路	交通	景观
桥梁	给排水	电气

特别说明:本工程严格按照国家有关强制性标准设计,请业主,承包商,监理三方认真阅读本图纸发现问题及时与本单位联系解决以免造成损失。

主要工程数量表

步道	现状铺装拆除外运	m^2	1100	含余量，按实计量
	共挤塑木（规格：150×23）+50*50*5方钢龙骨铺装（含配件）	m^2	1100	含余量，按实计量
	不锈钢排水沟	道	2	长度按现场确定计量

附注：

1、招投标、施工结算应根据图纸内容自行计算，本表仅供参考，不作为招投标、施工结算的依据。

2、如工程量与图纸出入较大，应及时与设计单位联系复核确认，最终施工应根据现场实际工程量为准。

3、表列数量仅作参考，施工时应以按图纸要求实施现场实际产生的工程量为准。投标前施工单位应实地勘察工程量及施工条件，中标后不因工程量变化而提高单价。


江苏华里设计有限公司
市政行业（道路工程、桥梁工程）专业甲级　证书编号：A132006048
市政行业专业乙级　风景园林专项乙级　证书编号：A232006045

建设单位	东台黄海森林文化旅游发展有限公司	批　准	徐玉中		项目负责	黄伟东		设计阶段	专　业	比　例	设计编号	261142
工程项目	木育森林室外提升改造工程	审　定	杨秀鸿		专业负责	黄伟东		施工图		按图	图纸编号	QS-02
图纸名称	工程数量表	审　核	杨秀鸿		校　对	徐良群		设　计	杜森杰		日　期	2026.10

未加盖“江苏华里设计有限公司出图专用章”的蓝图，概不生效

景观	电气
交通	给排水
道路	桥梁

特别说明：本工程严格按照国家有关强制性标准设计，请业主、承包商、监理三方认真阅读本图纸发现问题及时与本单位联系解决以免造成损失。

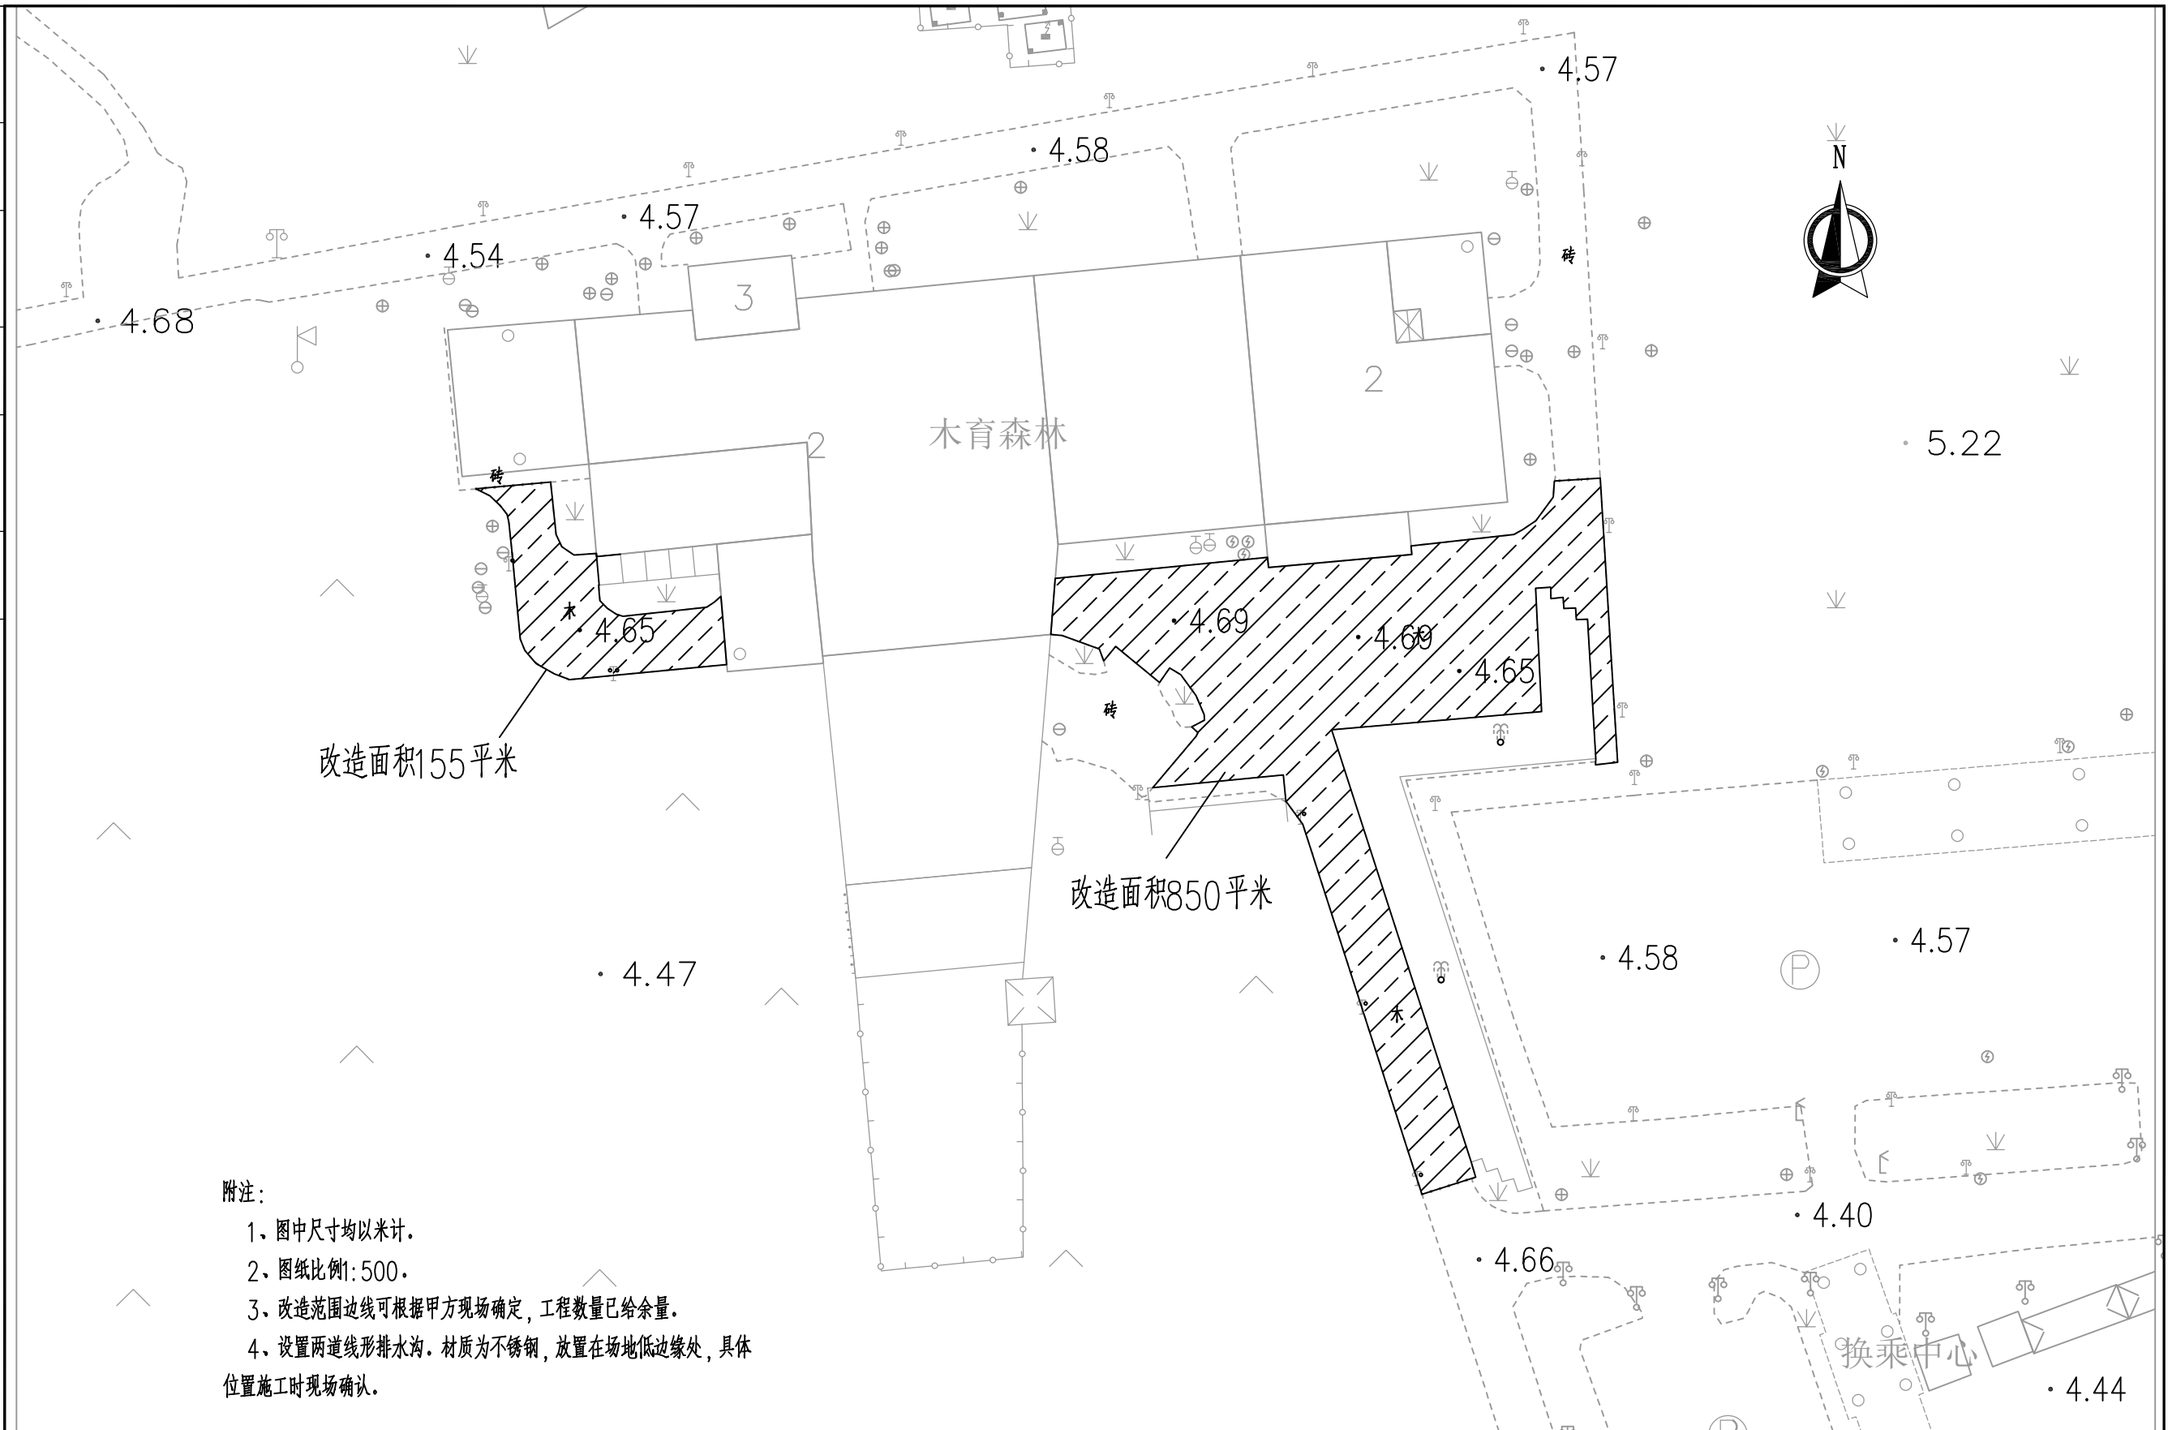

附注：

1、图中尺寸均以米计.

2、图纸比例1:500.

3、改造范围边线可根据甲方现场确定，工程数量已给余量.

4、设置两道线形排水沟.材质为不锈钢，放置在场地低边缘处，具体位置施工时现场确认.

江苏华里设计有限公司

市政行业（道路工程、桥梁工程）专业甲级　证书编号：A132006048

市政行业专业乙级　风景园林专项乙级　证书编号：A232006045


建设单位	东台黄海森林文化旅游发展有限公司	批　准	徐玉中		项目负责	黄伟东		设计阶段	专　业	比　例	设计编号	261142
工程项目	木育森林室外提升改造工程	审　定	杨秀鸿		专业负责	黄伟东		施工图		按图	图纸编号	QS-03
图纸名称	平面布置图-1965木工厂东侧码头	审　核	杨秀鸿		校　对	徐良群		设　计	杜森杰		日　期	2026.10

未加盖“江苏华里设计有限公司出图专用章”的蓝图，概不生效


道路	交通	景观
桥梁	给排水	电气

特别说明:本工程严格按照国家有关强制性标准设计,请业主,承包商,监理三方认真阅读本图纸发现问题及时与本单位联系解决以免造成损失。

木质铺装做法大样

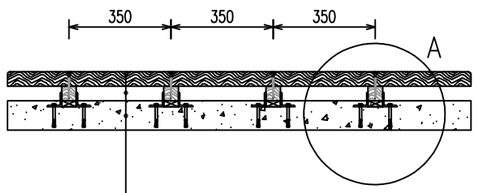

A节点详图

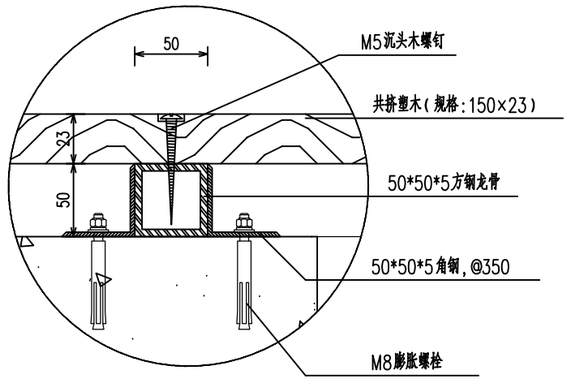

附注:

1、本图尺寸以mm为单位.

2、勿用自攻螺丝直接打眼,建议先用冲击钻打眼.

3、需要进行标高控制时采用调整龙骨与角钢位置的方式.

江苏华里设计有限公司

市政行业（道路工程、桥梁工程）专业甲级　证书编号：A132006048

市政行业专业乙级　风景园林专项乙级　证书编号：A232006045

建设单位	东台黄海森林文化旅游发展有限公司	批　准	徐玉中		项目负责	黄伟东		设计阶段	专　业	比　例	设计编号	261142
工程项目	木育森林室外提升改造工程	审　定	杨秀鸿		专业负责	黄伟东		施工图		按图	图纸编号	QS-04
图纸名称	铺装大样图	审　核	杨秀鸿		校　对	徐良群		设　计	杜森杰		日　期	2026.10